


# Plangebied

## Visie openbare ruimte binnenstad (Vorb)

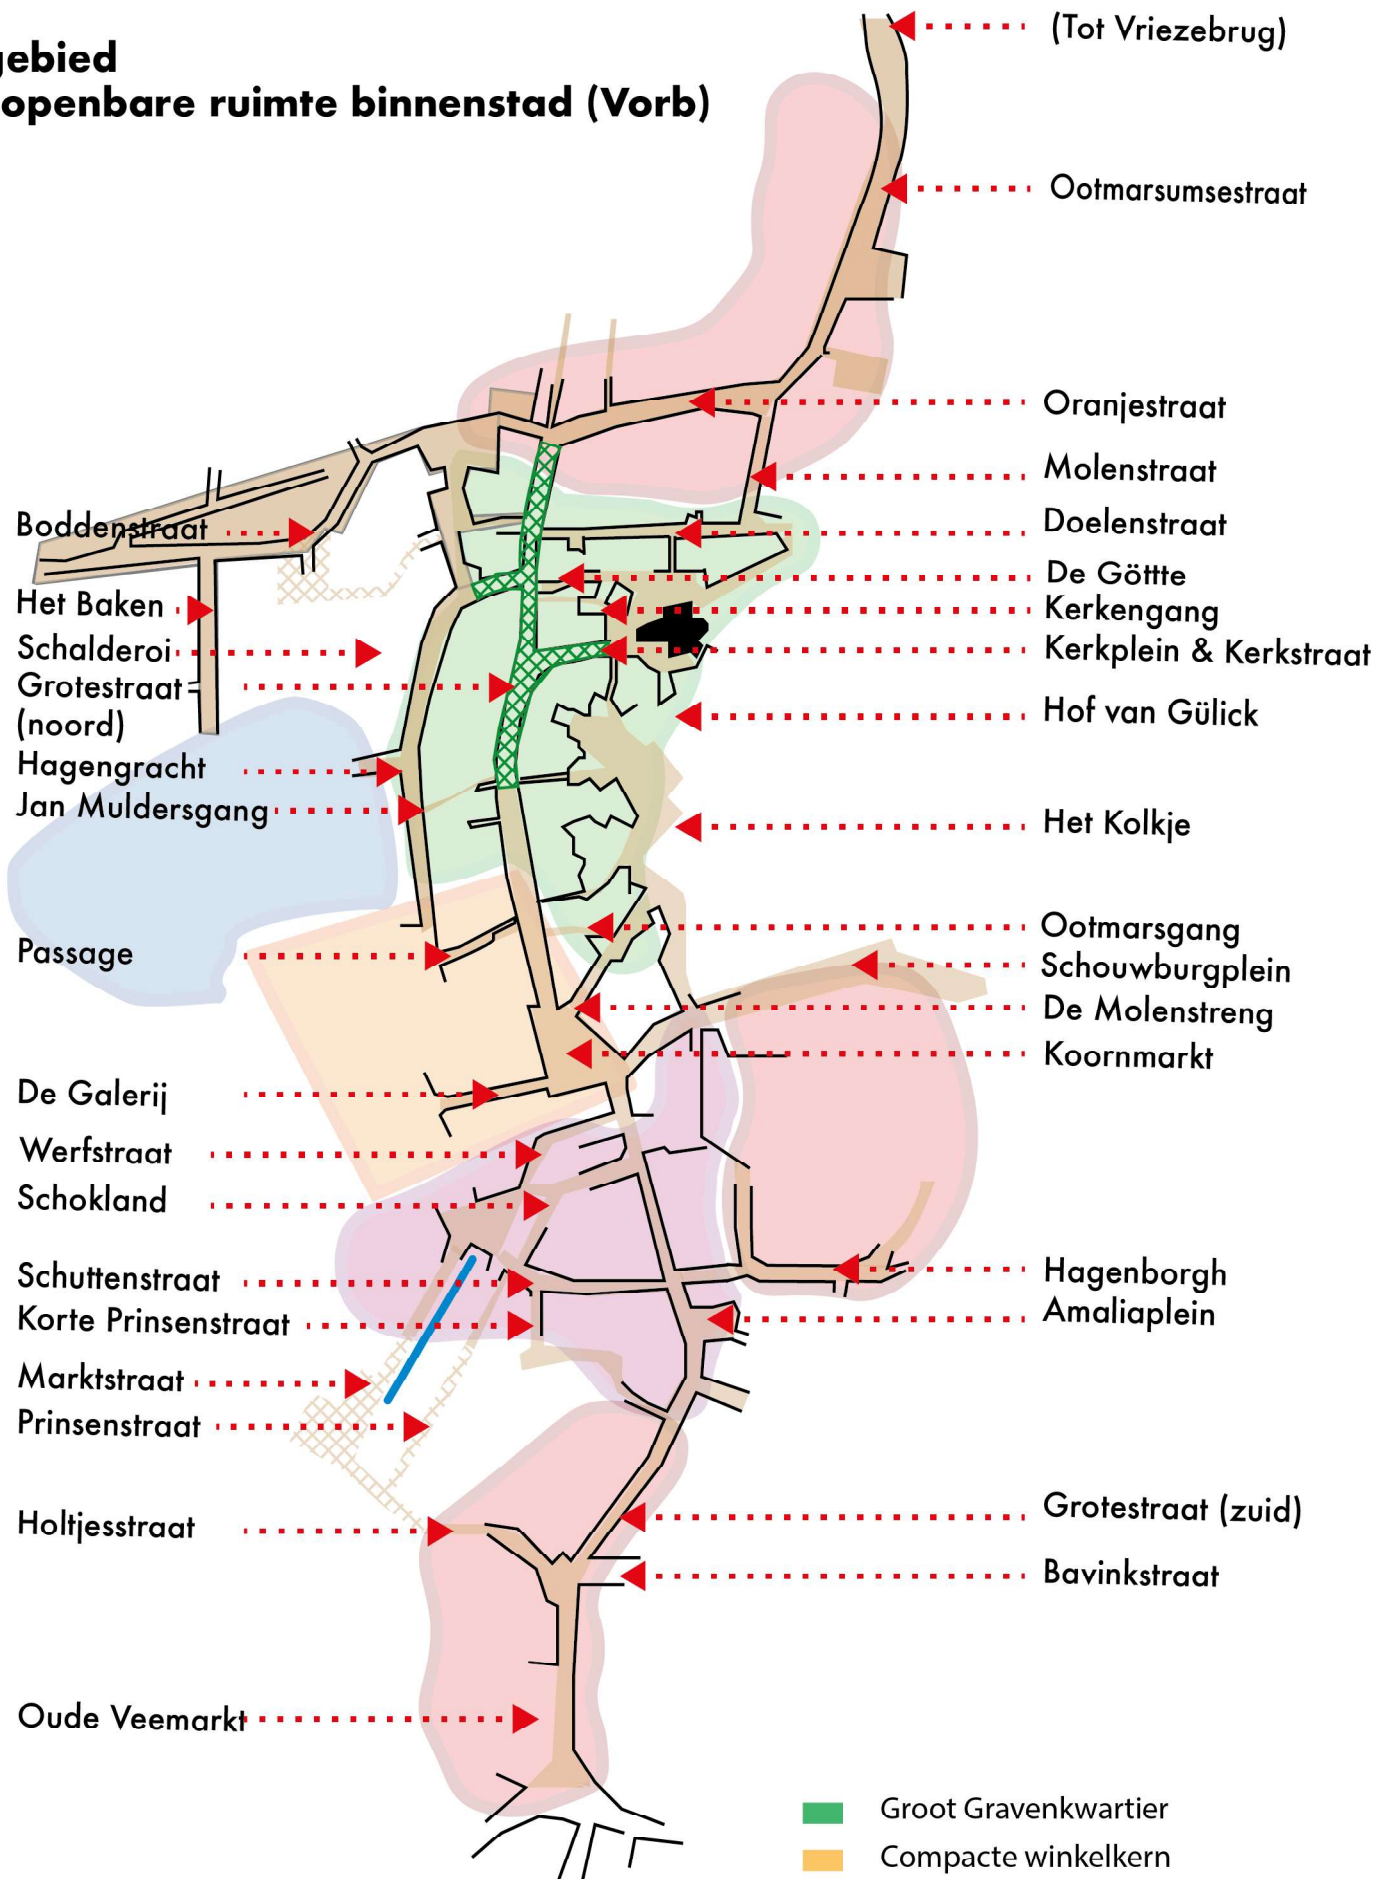

- Groot Gravenkwartier
- Compacte winkelkern
- Kop van Zuid
- Transformatiemilieu
- Boddenstraat e.o.
- Stadskade<sup>1</sup>

<sup>1</sup> Valt buiten de scope van het