


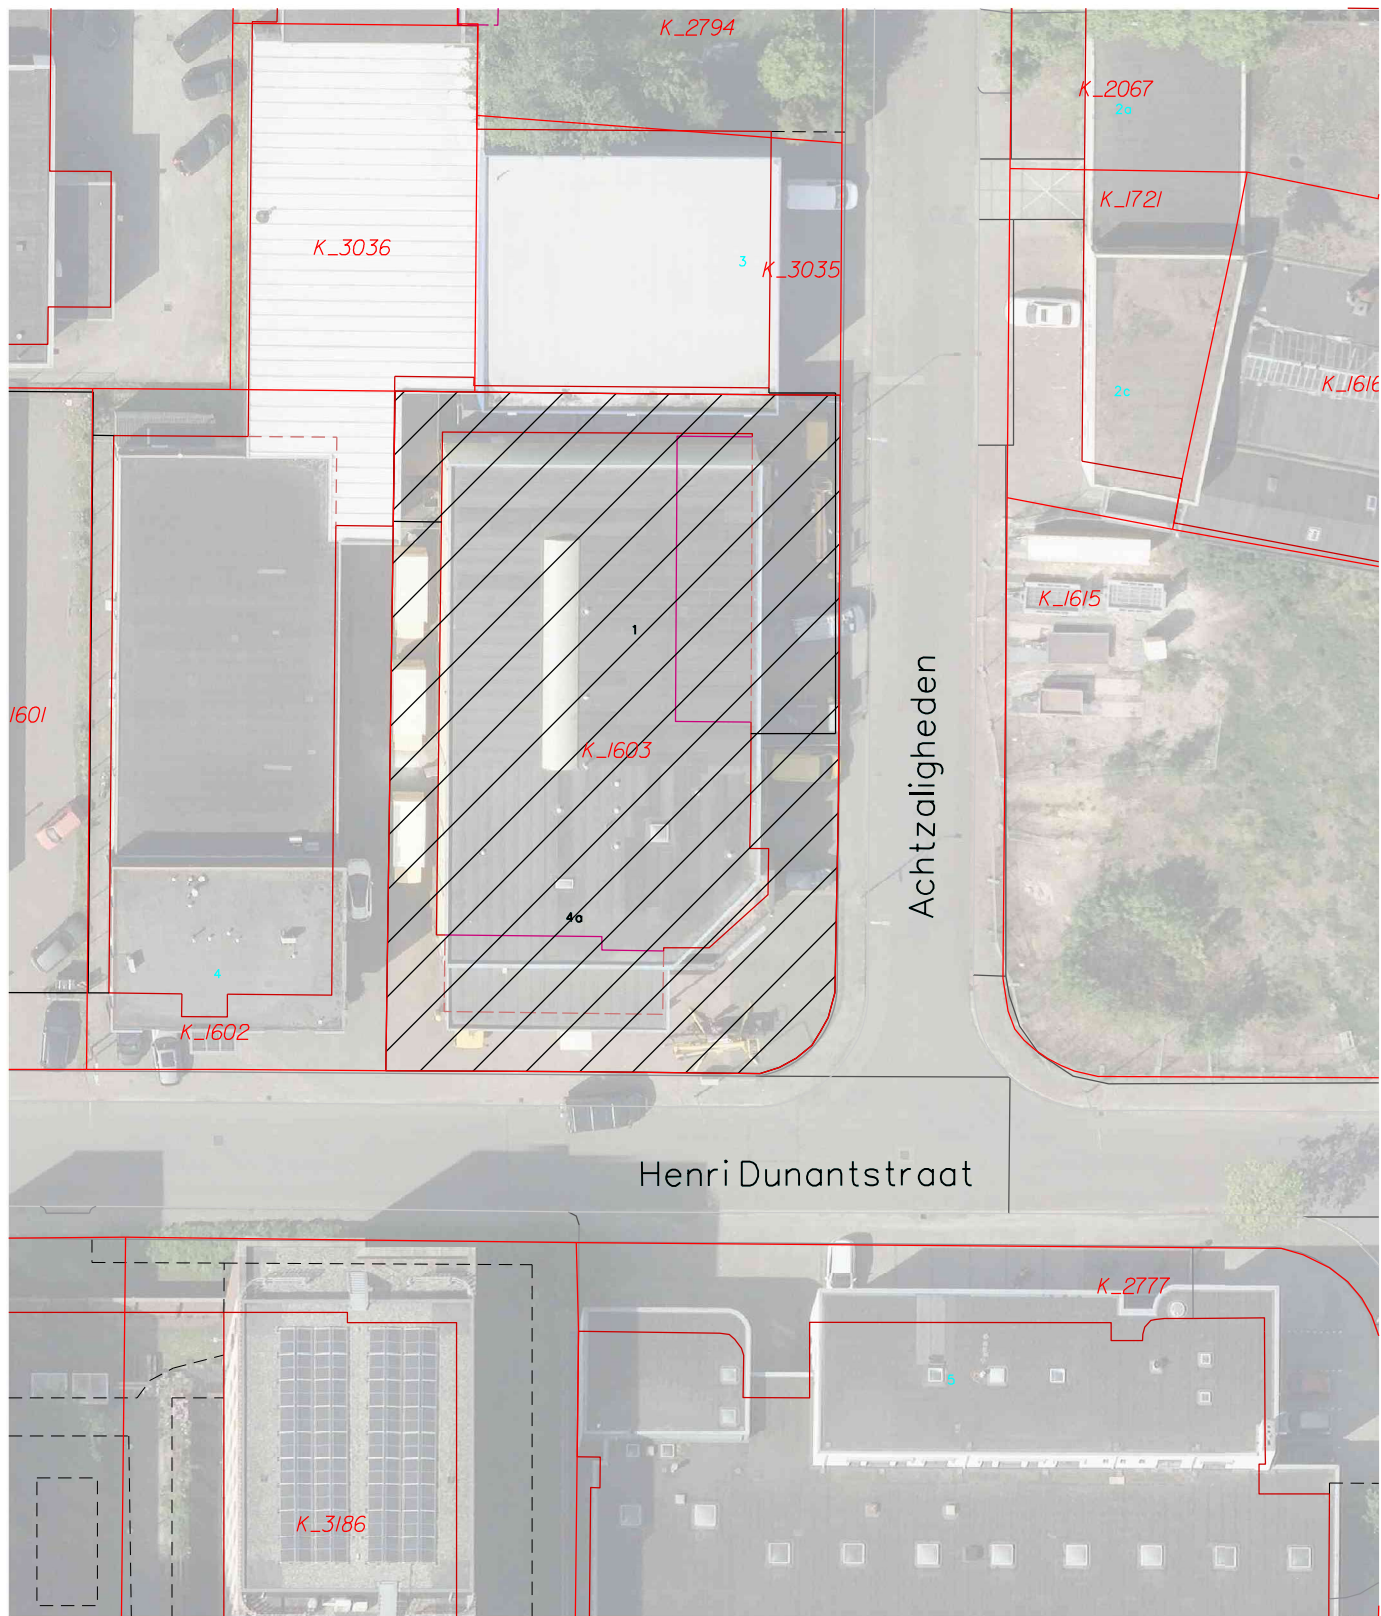

AANKOOP

kadastrale gegevens

AMBT ALMELO
SECTIE K

1603



Aan te kopen Henri Dunantstraat 4a en Achtzaligheden 1,
eigendom van J.W.J, B.J.M. en R.H.J. Ellenbroek: 1318 m2 grond met opstallen.



Eenheid BV
Team ID
Geo-informatie

Bestandsnaam: G:\V8GBGE0\... \wijk10\Aan-verkoop\28360_Ellenbroek_31jan2025.dgn

Getekend: mha Model: aankoop Datum: 11 maart 2025

Schaal	Formaat	luchtfoto	Wijknr.	Tekeningnr.
1:500	A4	2024	10	28360



Aan deze tekening kunnen geen rechten worden ontleend !

Geo-informatie