


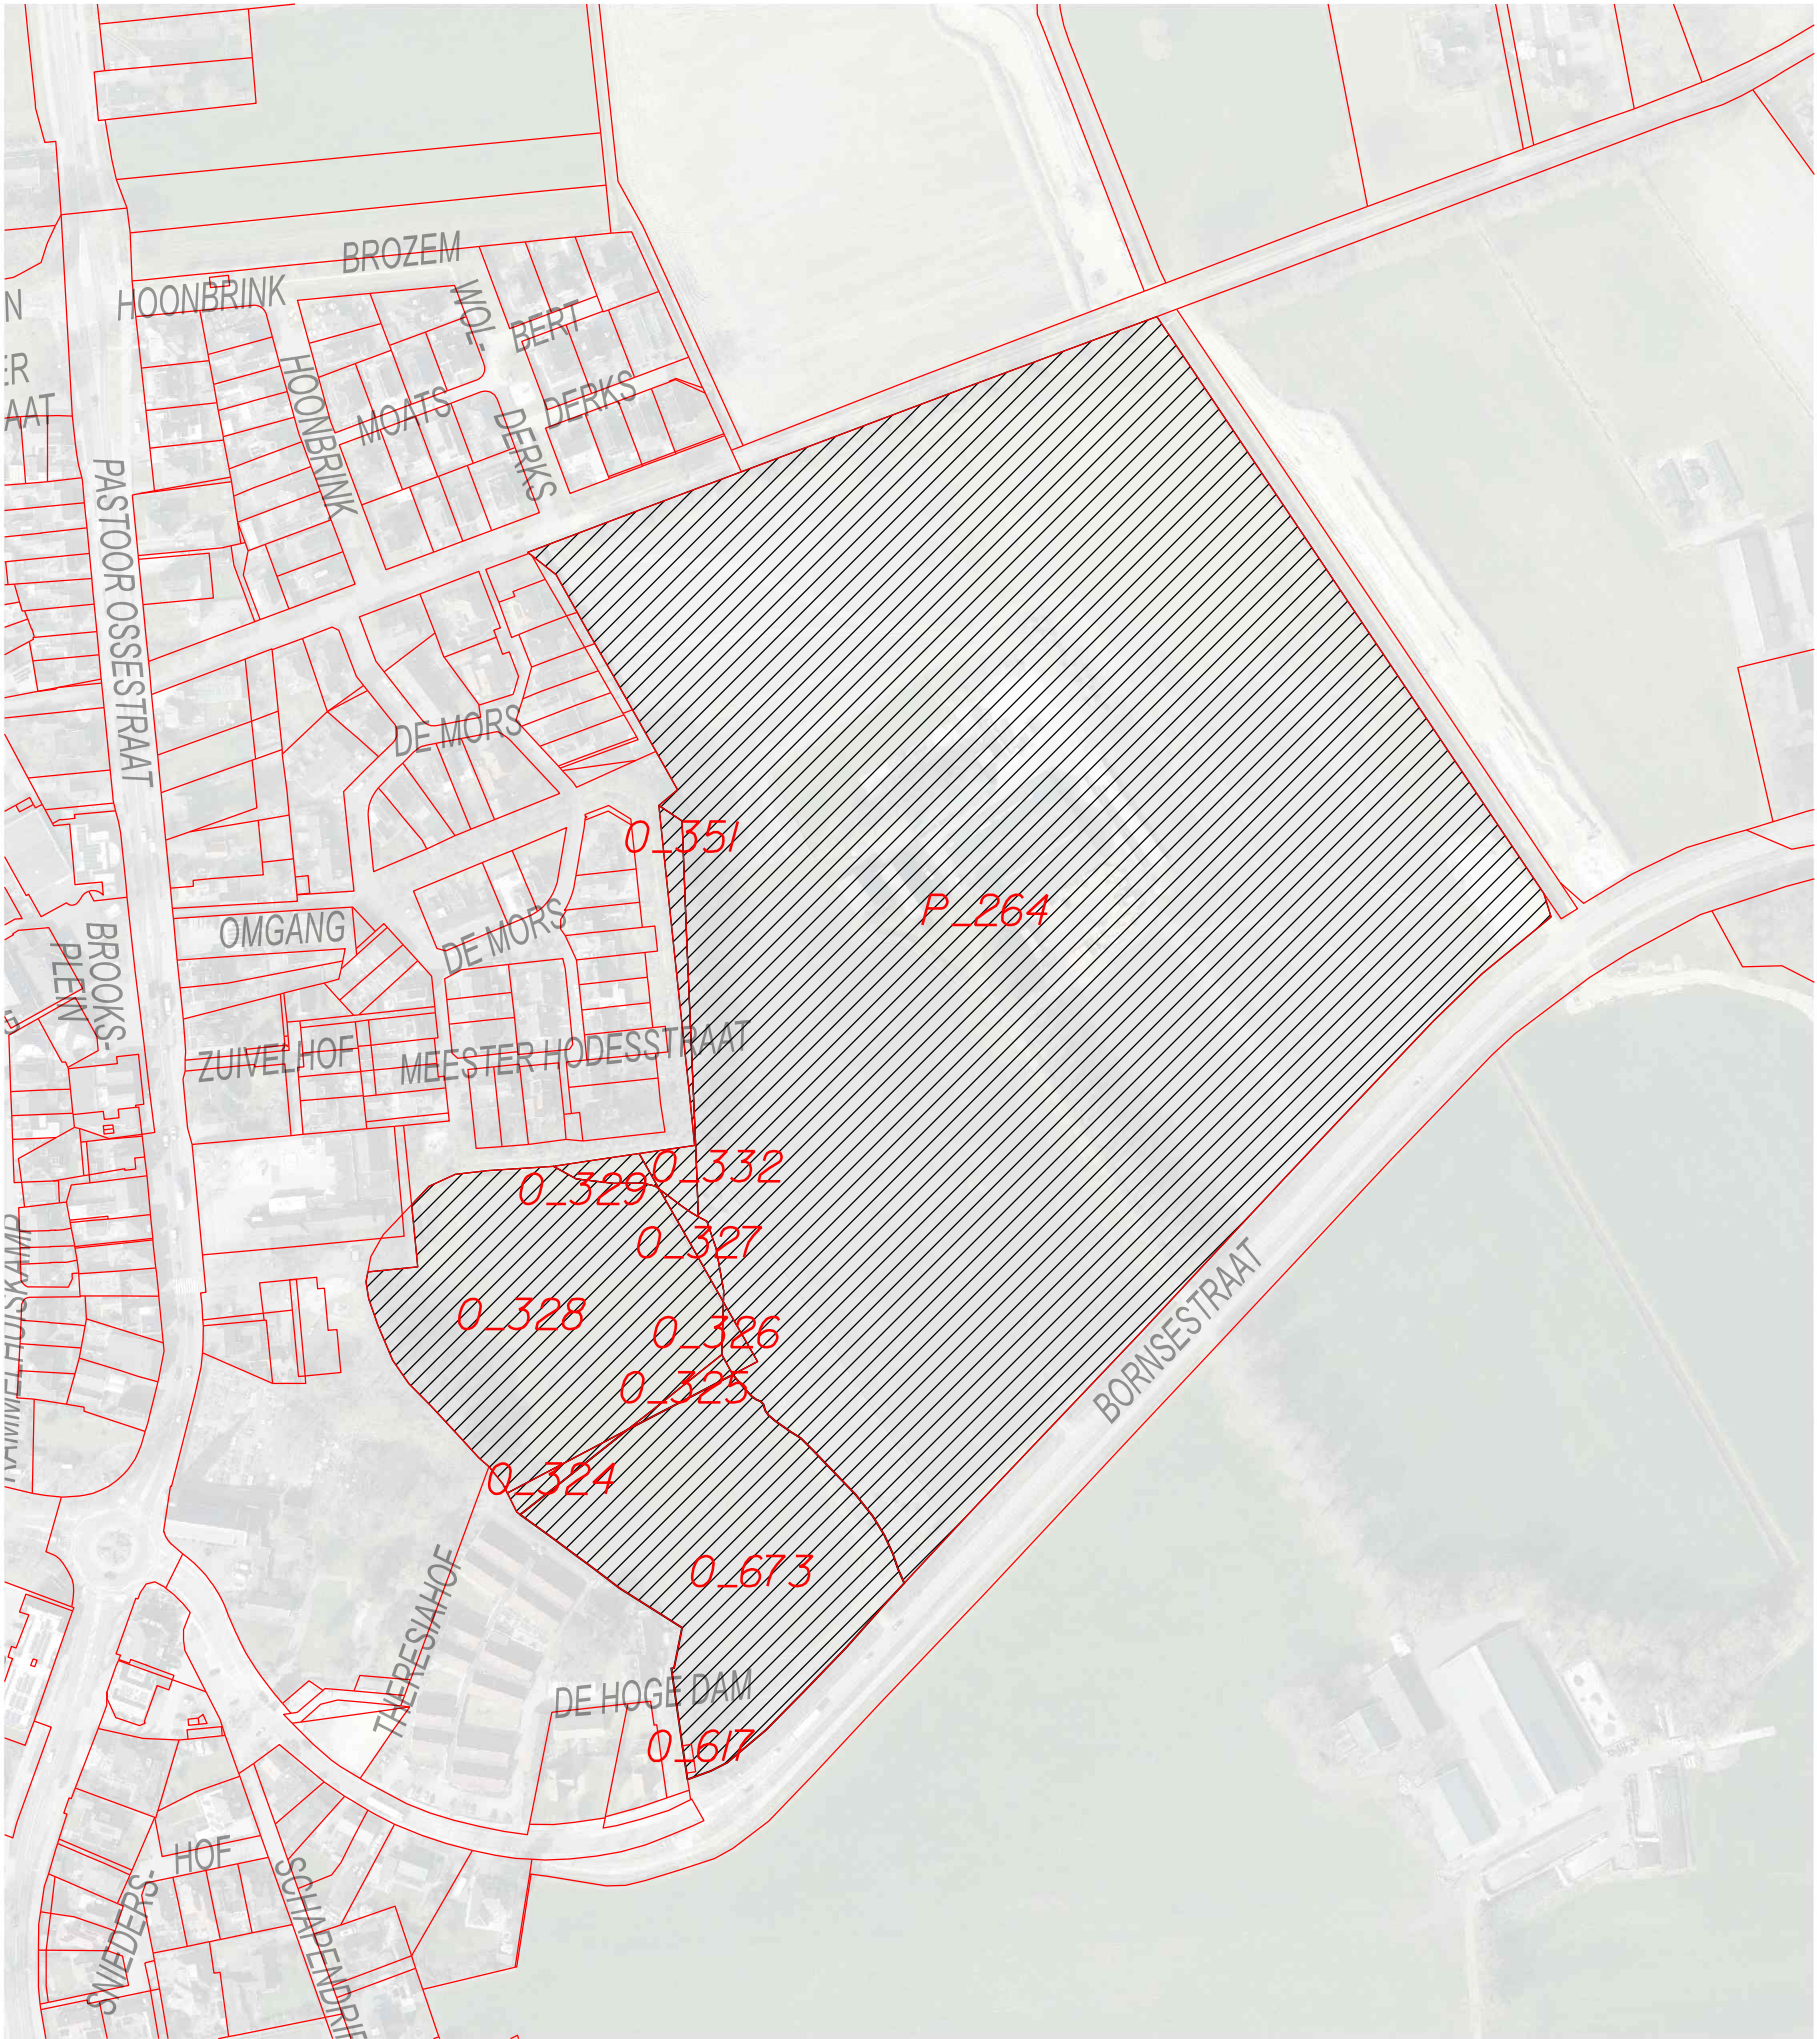

handtekening: .....

naam: .....

Burgemeester


handtekening: .....

naam: .....

Gemeentesecretaris

Voorkeursrecht art. 9.1 lid 2 Omgevingswet  
Grondtekening voorkeursrecht woningbouw en voorzieningencluster  
- Bornerbroek Oost -

LEGENDA

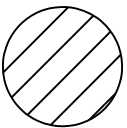

Gronden aangewezen voor voorkeursrecht



Perceelgrens

*N\_1234*

Perceelnummer

DEZE TEKENING HOORT BIJ  
HET BESLUIT VAN HET  
COLLEGE

D.D. .. 2025

Kenmerk: B&W .....

GEMEENTE ALMELO  
Geo-Informatie

KAART VAN AANGEWEZEN GRONDEN

KADASTRALE GEMEENTE  
AMBT ALMELO SECTIE O en P

Versie: 20251027-03

Schaal 1 : 3000

Tek.nr. 28374

Formaat A3

Bestand: ...\\wijk21\aan-verkoop\28374\_Bornerbroek-Oost\_tbv-College\_27okt2025.dgn

