


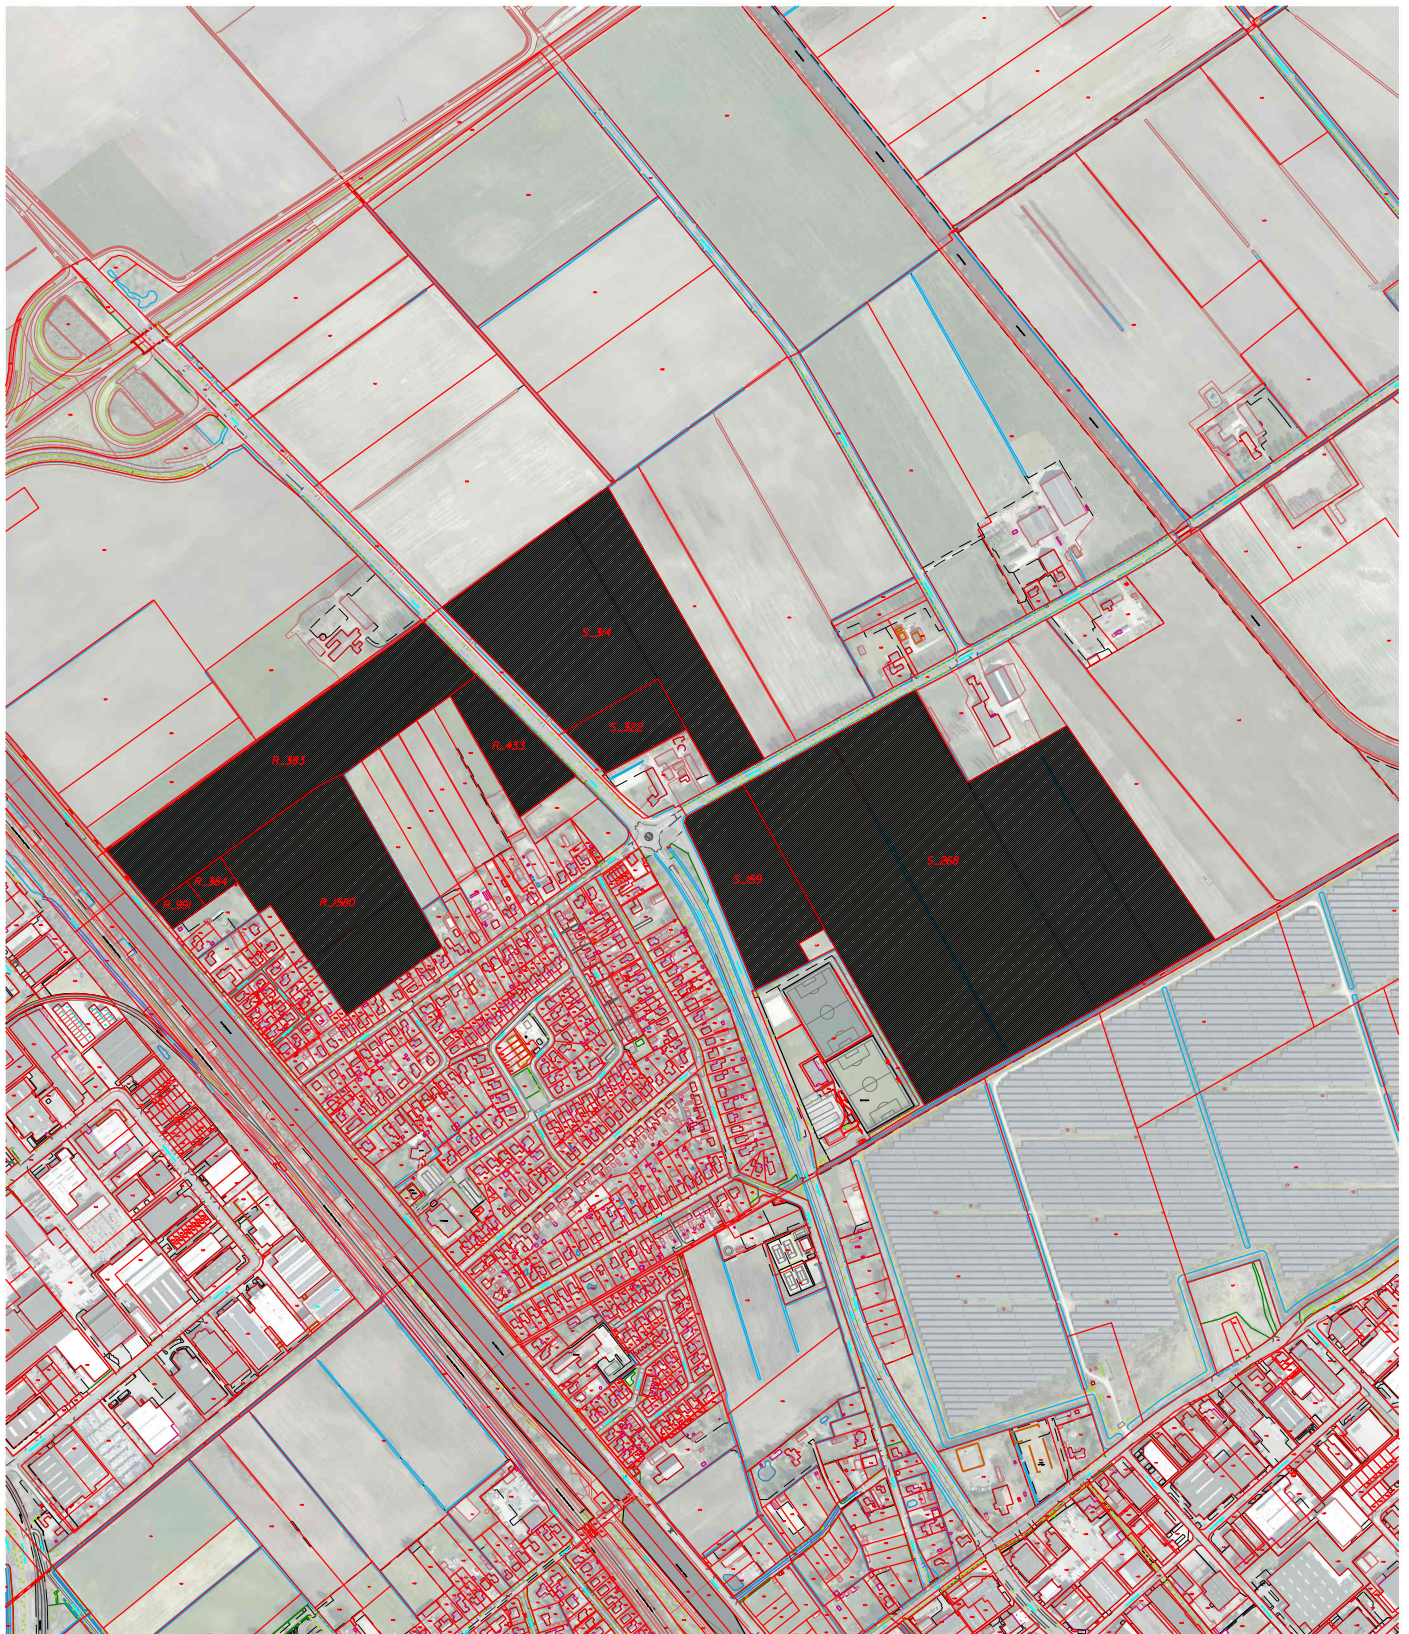

AANKOOP

kadastrale gegevens

AMBT ALMELO SECTIE

R

S

383

384

433

991

1580

159

268

314

322



Aan te kopen van J.B.M. Timmerhuis: 40.052 m2 (ca. 40 ha)



Gemeente
Almelo

Eenheid BV
Team IDEB

Geo-informatie

Bestandsnaam: G:\...VBGBGEO\...L\wijk20\Aan-verkoop\28420_Timmerhuis_VG_27jun2025.dgn

Getekend: mha

Model: aankoop

Datum: 27 juni 2025

Schaal

Formaat

luchtfoto

Wijknr.

Tekeningnr.

1:10000

A4

2025

20

28420



Aan deze tekening kunnen geen rechten worden ontleend !

Geo-informatie