


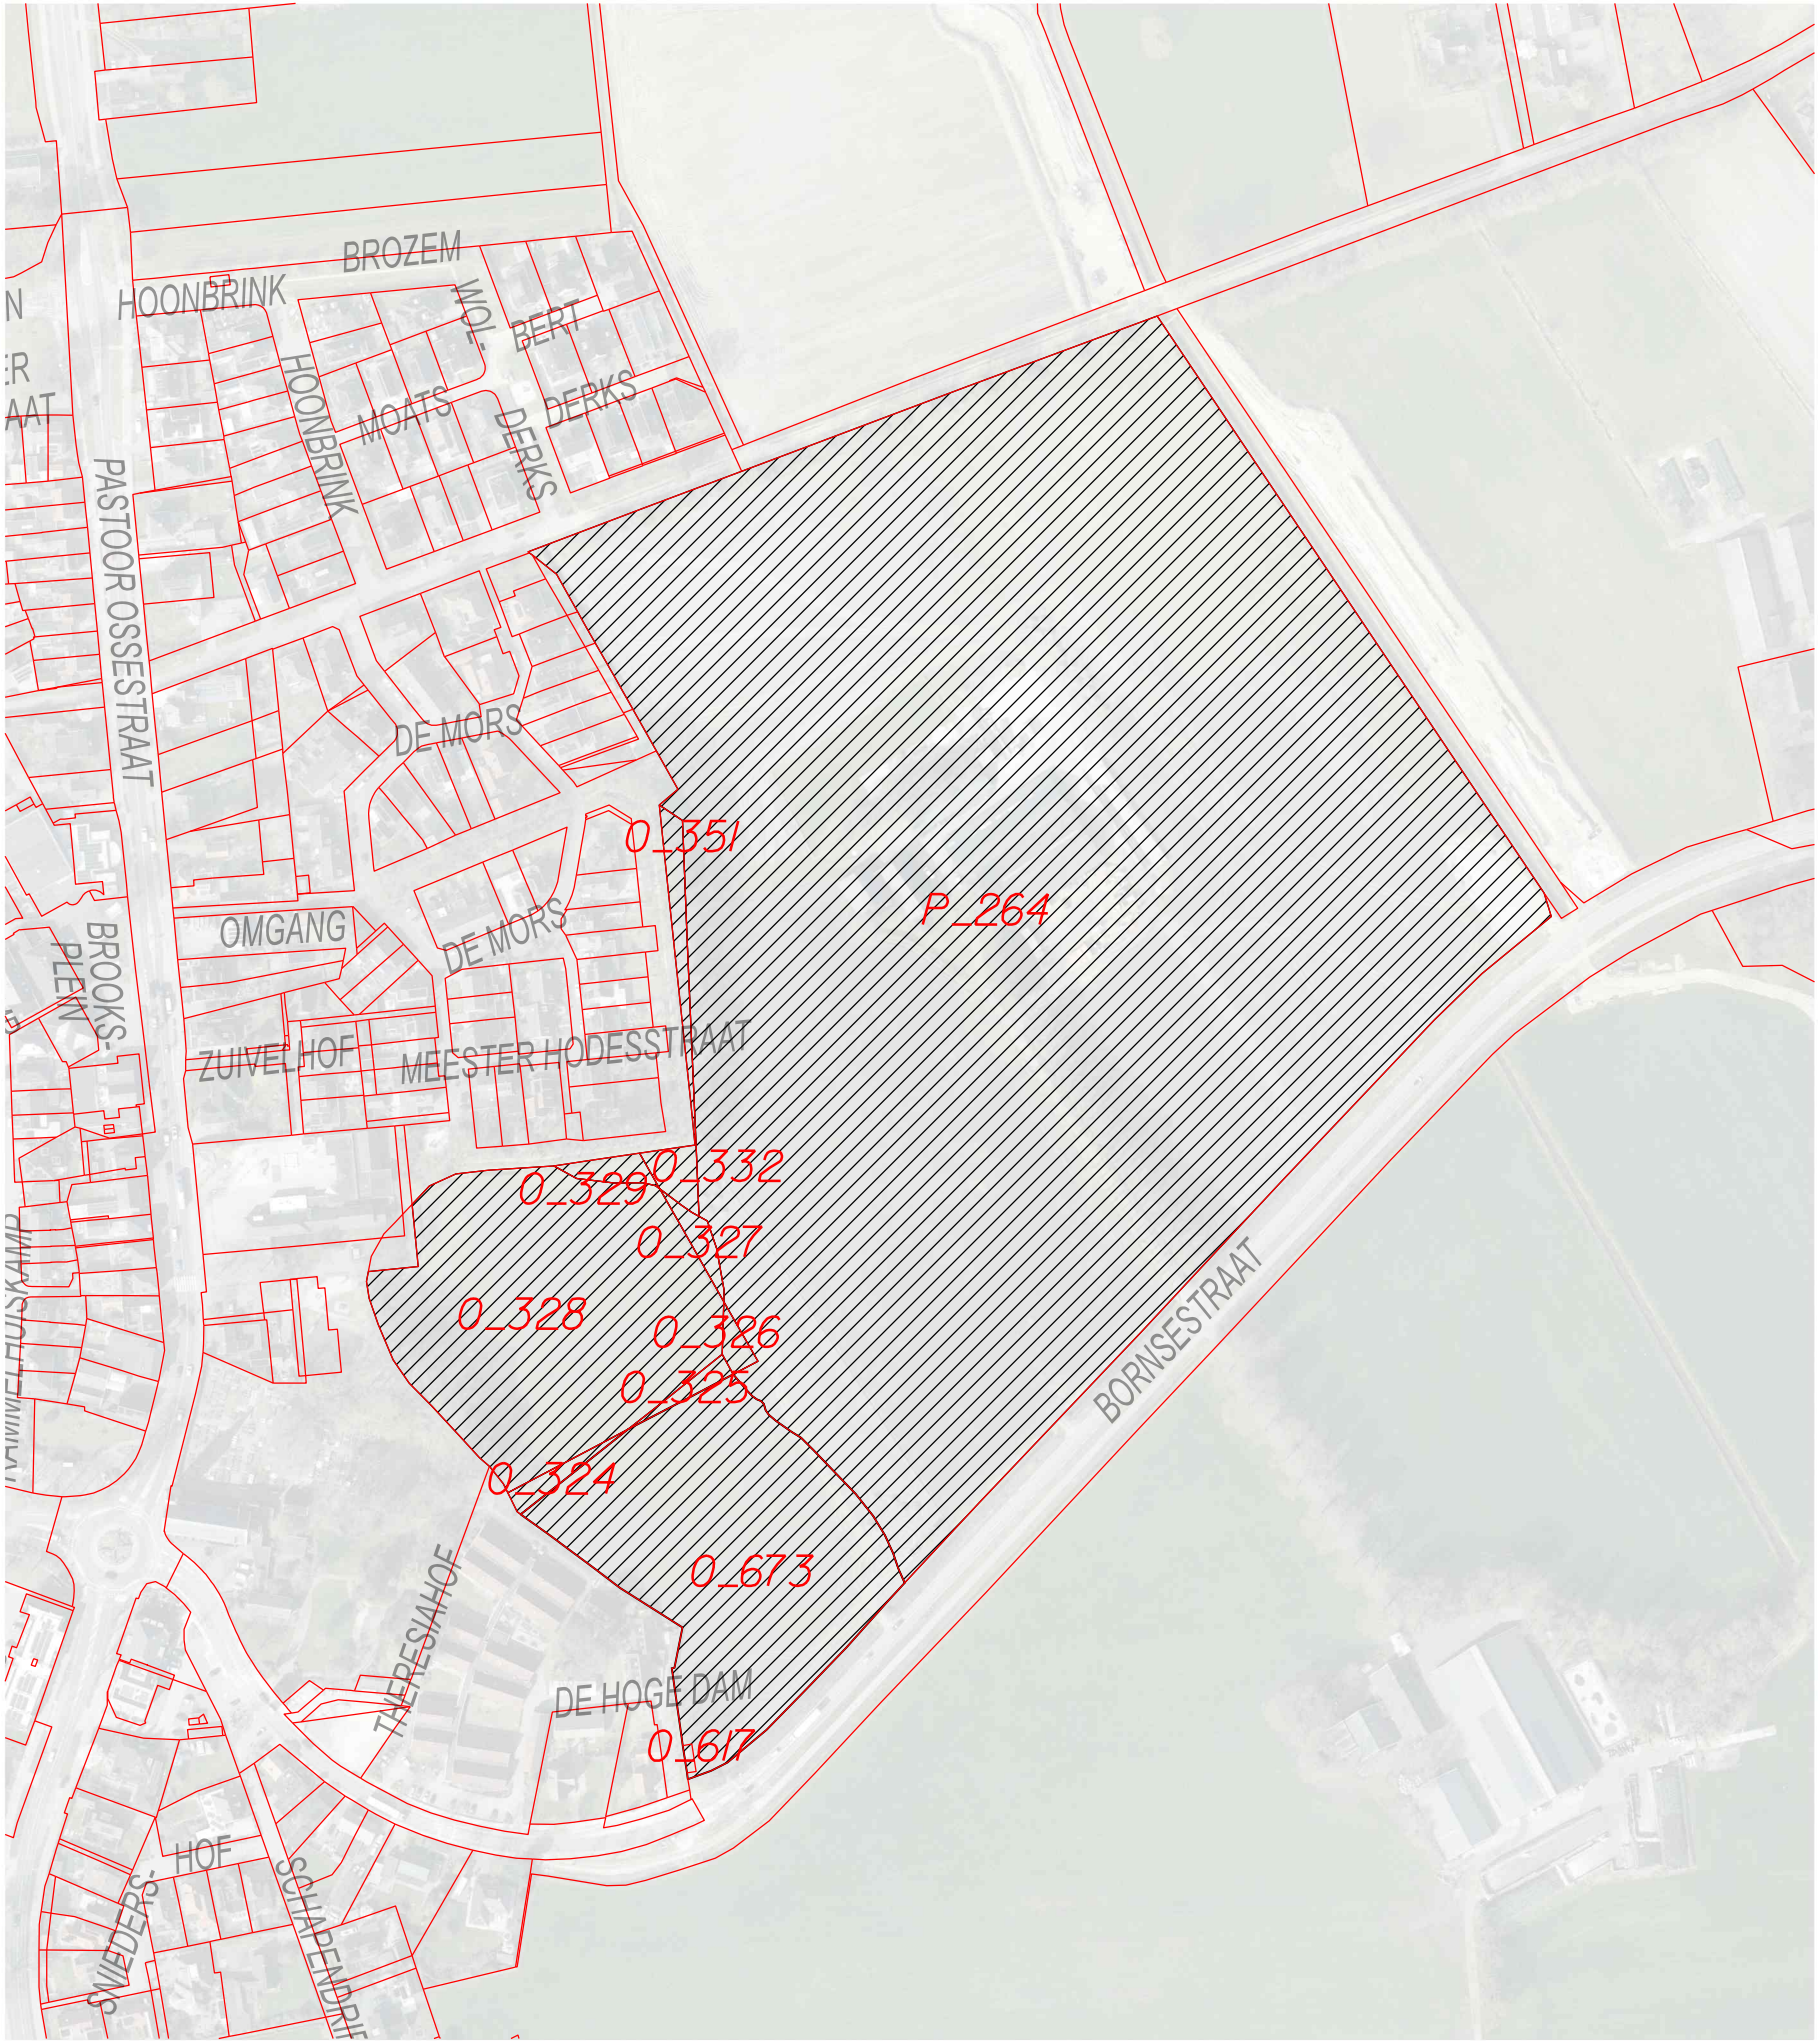

handtekening:

naam:

Voorzitter

handtekening:

naam:


Griffier

Voorkeursrecht art. 9.1 lid 1, sub c Omgevingswet

Grondtekening voorkeursrecht woningbouw en voorzieningencluster

- Bornerbroek Oost -

LEGENDA

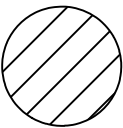

Gronden aangewezen voor voorkeursrecht



Perceelgrens

N_1234

Perceelnummer

DEZE TEKENING HOORT BIJ
HET BESLUIT VAN DE
RAAD

D.D. ... 2026

Kenmerk: Raad

GEMEENTE ALMELO
Geo-Informatie

KAART VAN AANGEWEZEN GRONDEN

KADASTRALE GEMEENTE
AMBT ALMELO SECTIE O en P

Versie: 20251027-03

Schaal 1 : 3000

Tek.nr. 28375

Formaat A3

Bestand: ..\wijk21\aan-verkoop\28375_Bornerbroek-Oost_thv-Raad_27okt2025.dgn

