



TWSTEMILIEU Gemeente Almelo

TWSTEMILIEU






TWOTEMILIEU Gemeente Almelo



TW TEMILIEU Gemeente Almelo

1:200 gevels zwart wit

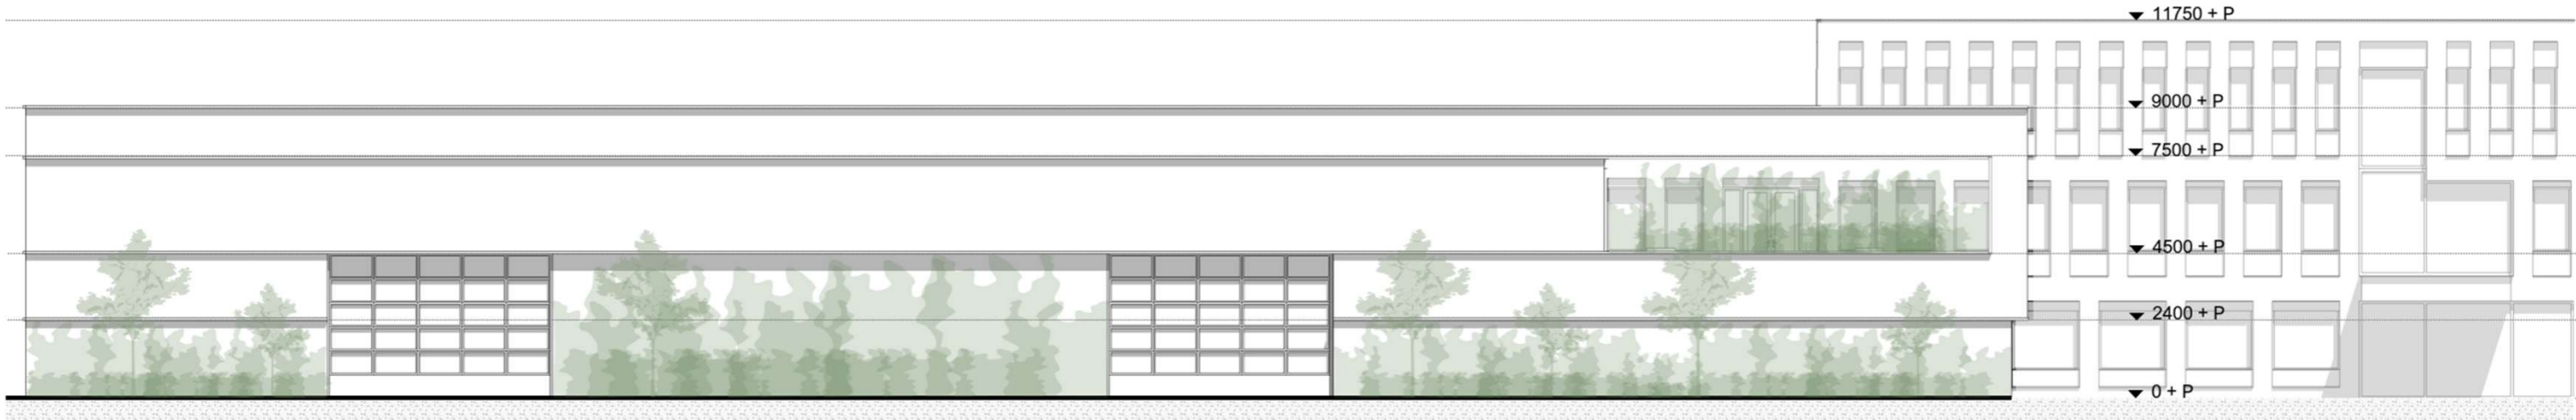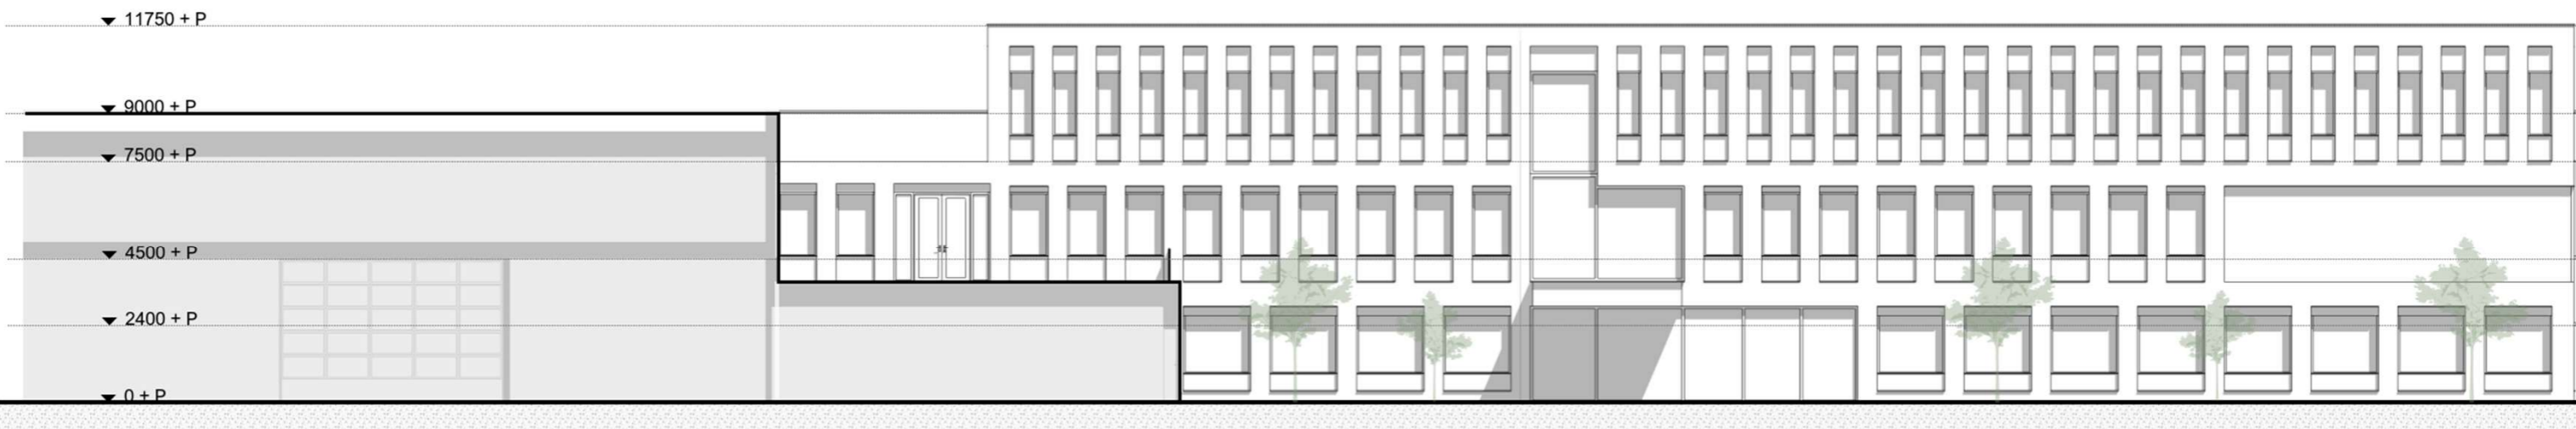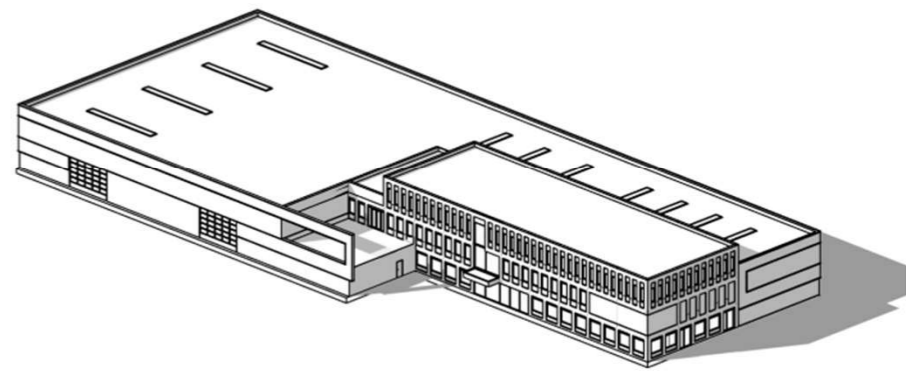

1:200 gevels kleur



MarkuBouw®

— architecten
ingenieurs & adviseurs

