




VERKOOP

kadastrale gegevens

AMBT ALMELO SECTIE G

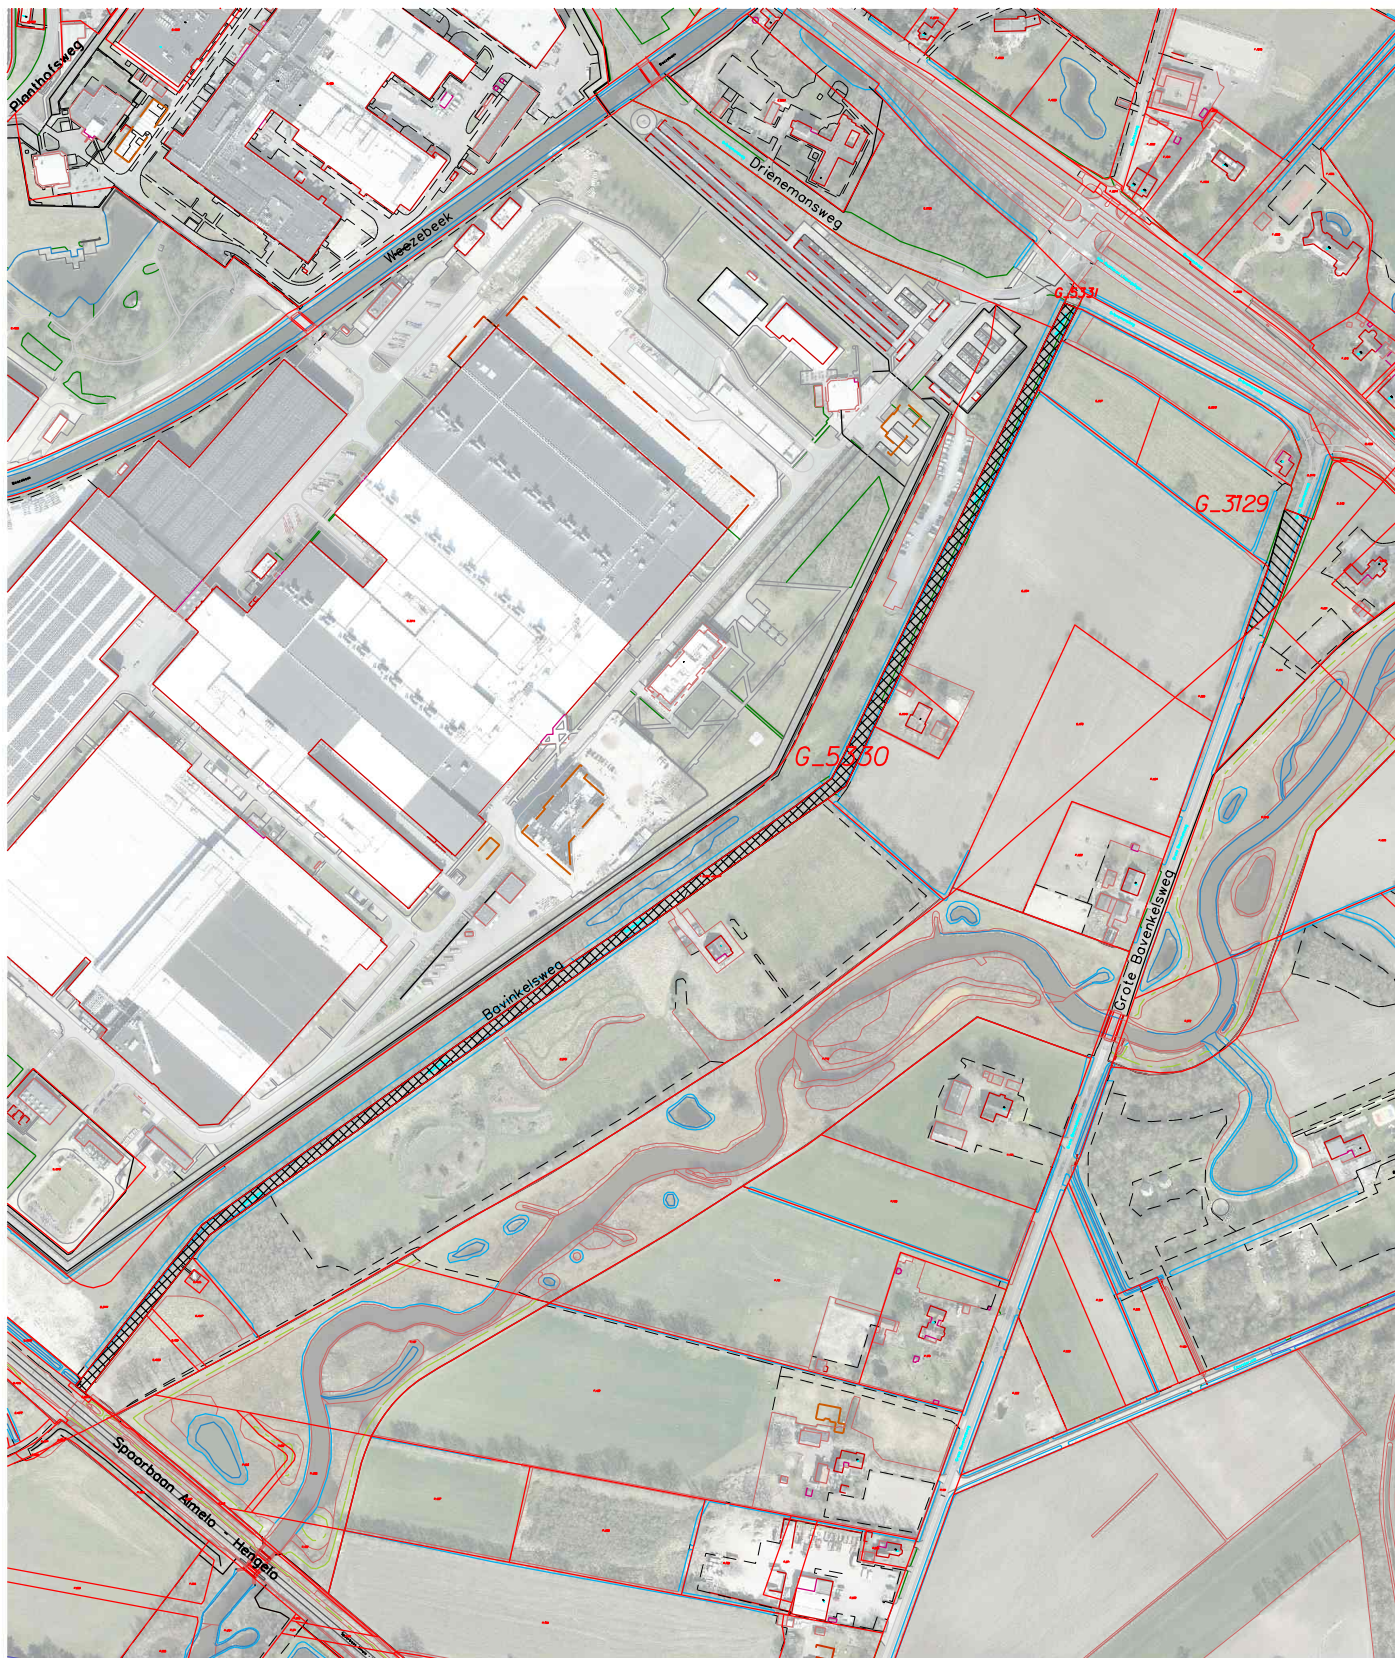

Onttrekken uit de openbaarheid (Bavinkelsweg) en daarna te verkopen aan Urenco NL BV: ca. 8508 m2

5330



Openbare weg (deel Grote Bavenkelsweg) door Urenco NL BV over te dragen aan gemeente Almelo : ca. 1105 m2

3129 ged.



Gemeente
Almelo

Afdeling BV
Team IDEB
Geo-informatie

Bestandsnaam: ...\\wijk11\\Aan-verkoop\\28430_UrencoNL-BV_21juli2025.dgn

Getekend: mha

Model: verkoop

Datum: 30 jan. 2026

Schaal

Formaat

Luchtfoto

Wijknr.

Tekeningnr.

1:5000

A4

2025

11

28430



Aan deze tekening kunnen geen rechten worden ontleend !

Geo-informatie