Projectnummer	3956	Tekening	DO-01
Project	MAAKUNITS LAAN VAN HOORNWIJCK RIJSWIJK	Omschrijving	BOEKJE DEFINITIEF ONTWERP
Opdrachtgever	AGB BOUW	Schaal	**1:150 (tenzij anders aangegeven)**
		Datum	**21-07-2026 I AVB**
		Gewijzigd	(A)
			(B)
			(C)
			(D)
			(E)
			(F)
			(G)
			(H)

■ **BOUWADVIES** ● **ARCHITECTUUR** ▲ **ONTWIKKELING**
Opaalstraat 5 | 2872 ZR Schoonhoven | t 0182 - 32 01 11 | info@verstoep.nl | www.verstoep.nl


- Voor de onderlinge rechtsverhouding zijn de voorwaarden van toepassing zoals genoemd in de DNR 2011
- Deze tekening is eigendom van Verstoep bouwkundigen. Zonder schriftelijke toestemming mag deze niet worden gekopieerd, gebruikt of de inhoud ervan ter kennis van derden worden gebracht.




SITUATIE BESTAAND | 1:500




SITUATIE NIEUW | 1:500 | 21-07-2026

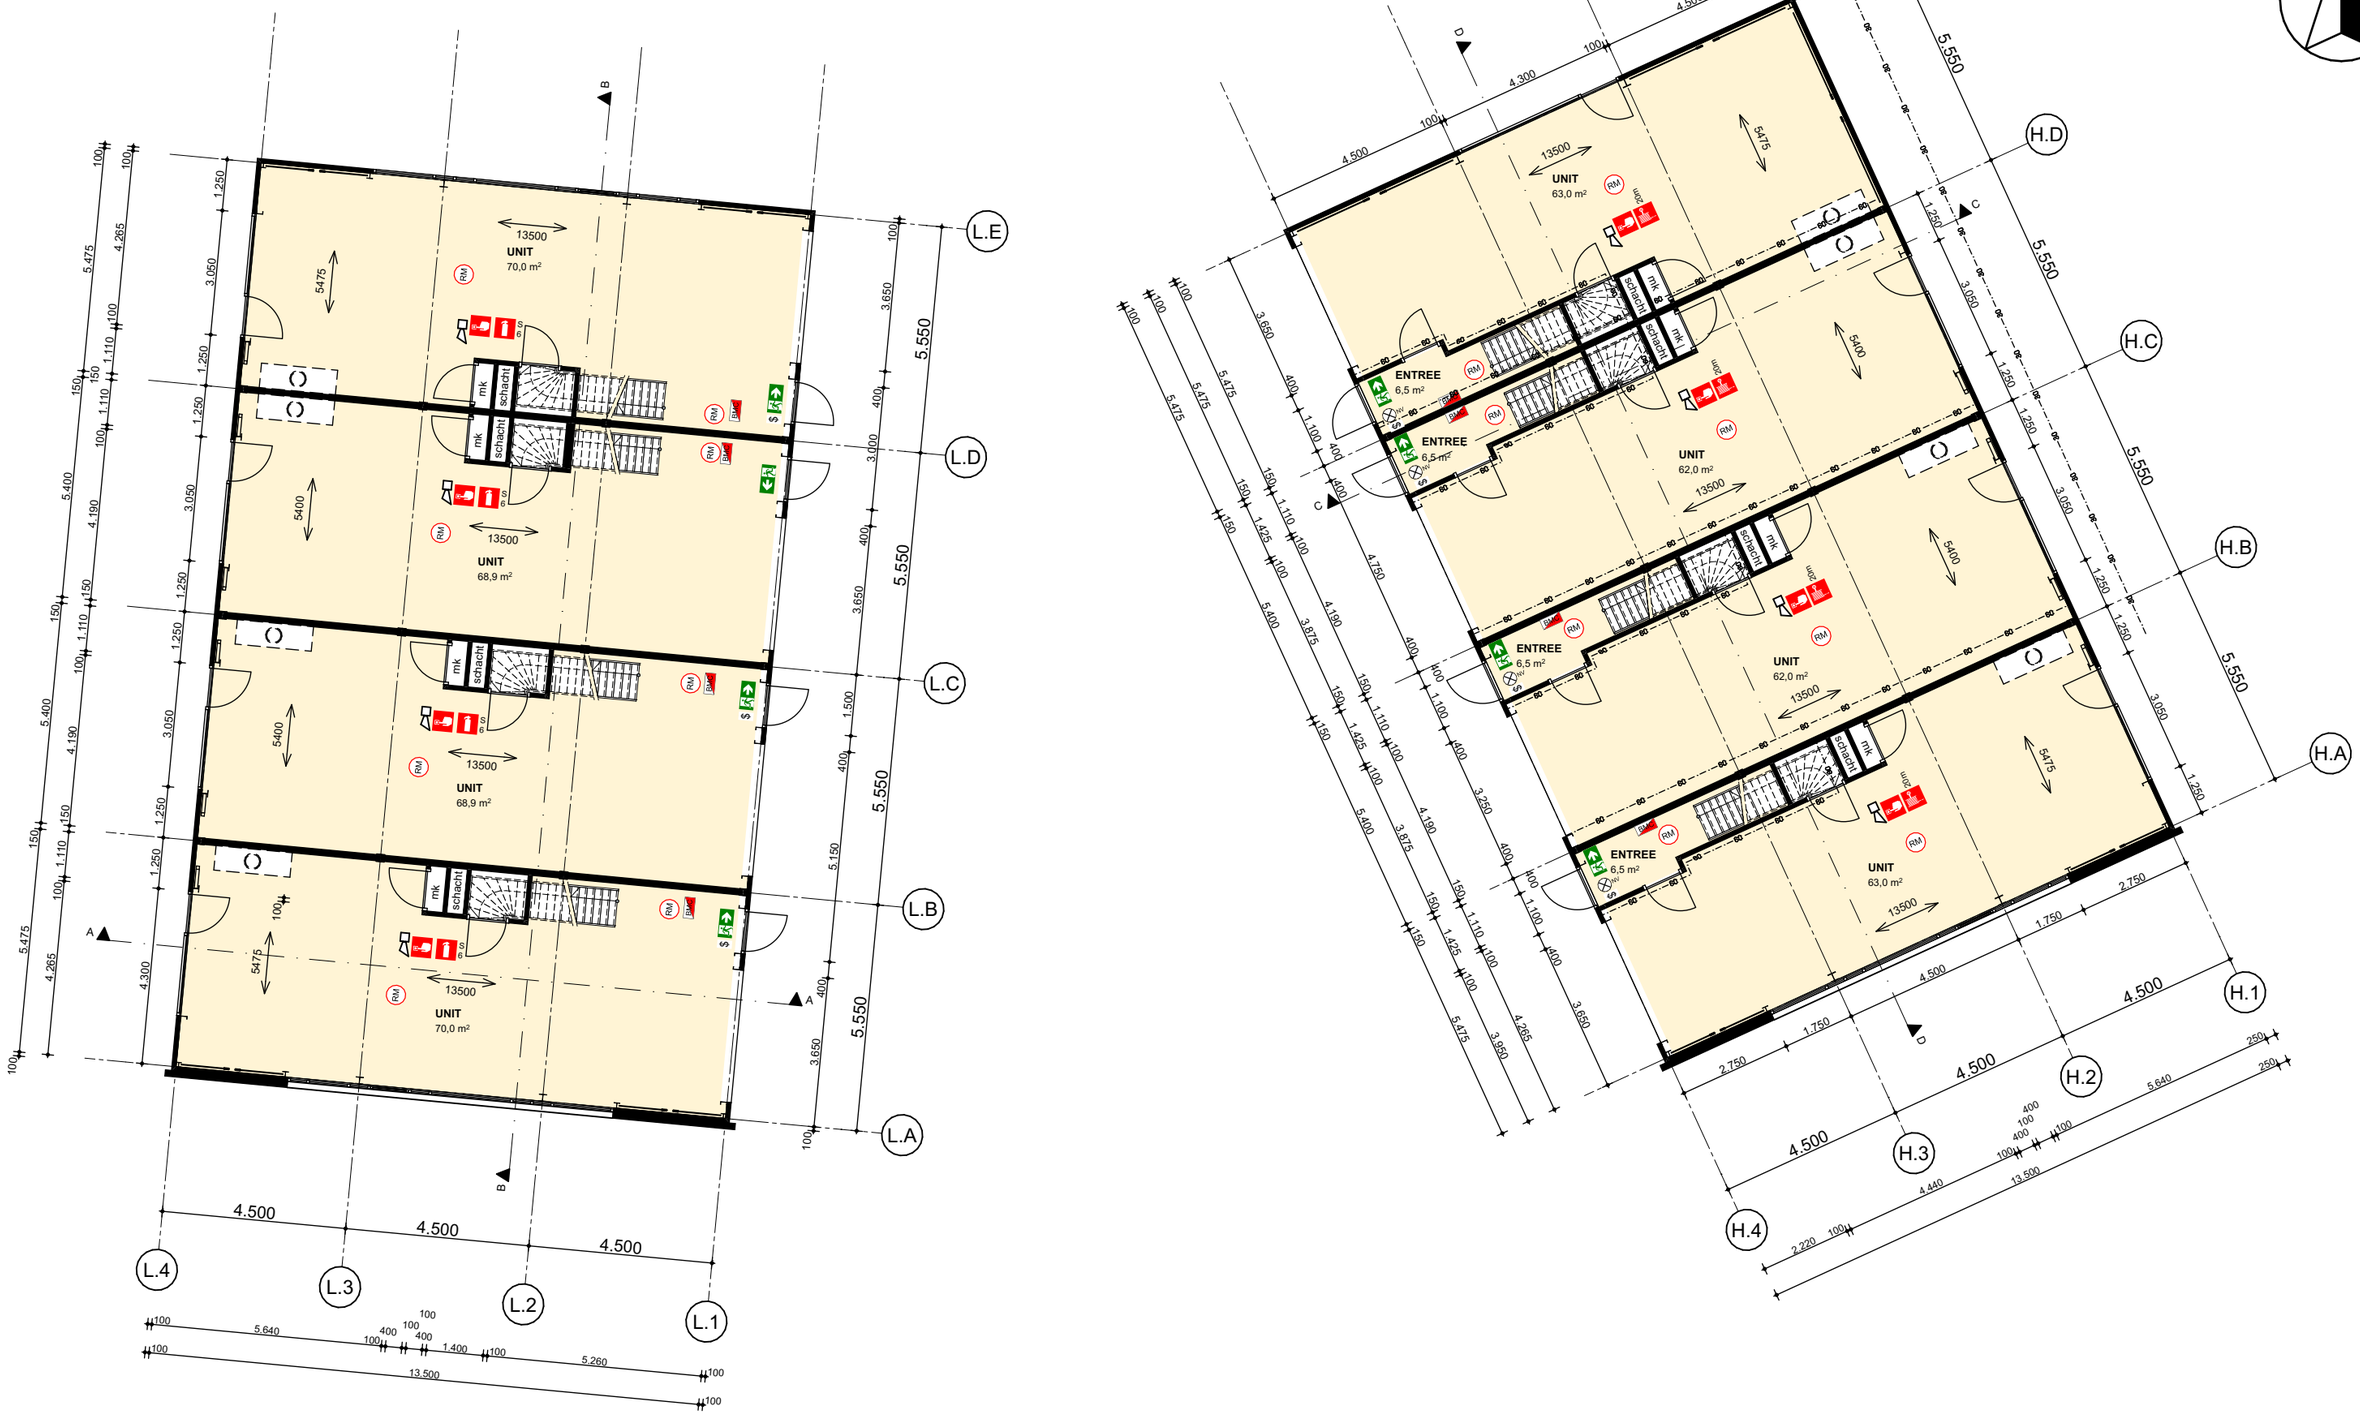



BEGANE GROND | 1:150

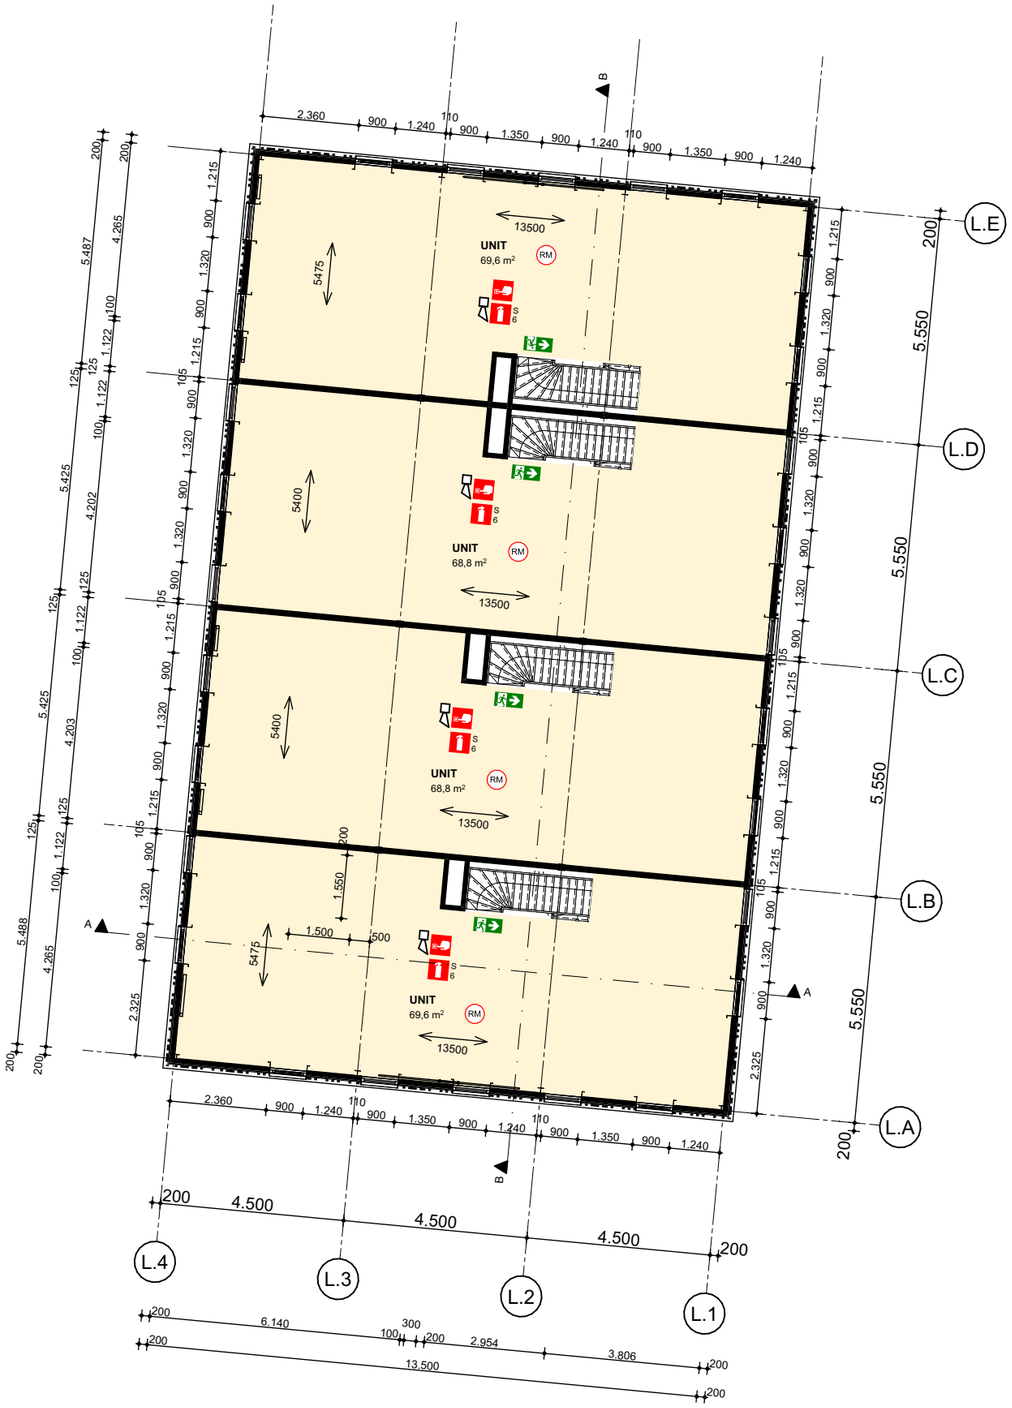

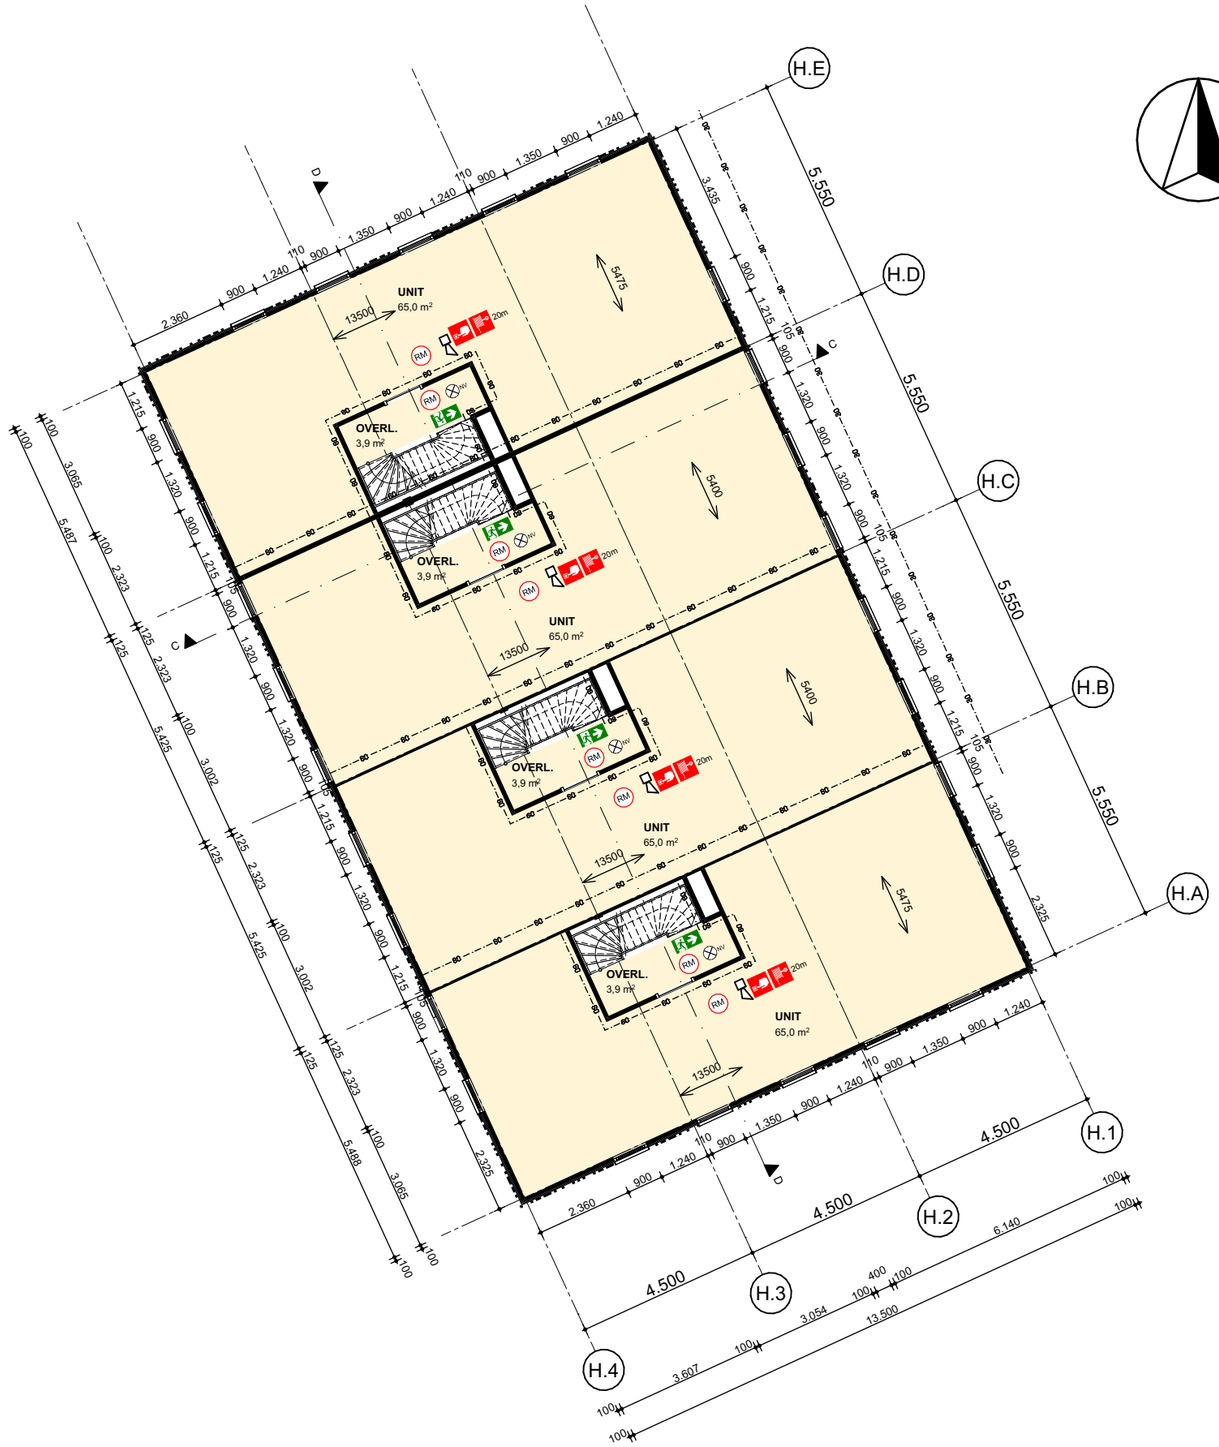



1E VERDIEPING | 1:150

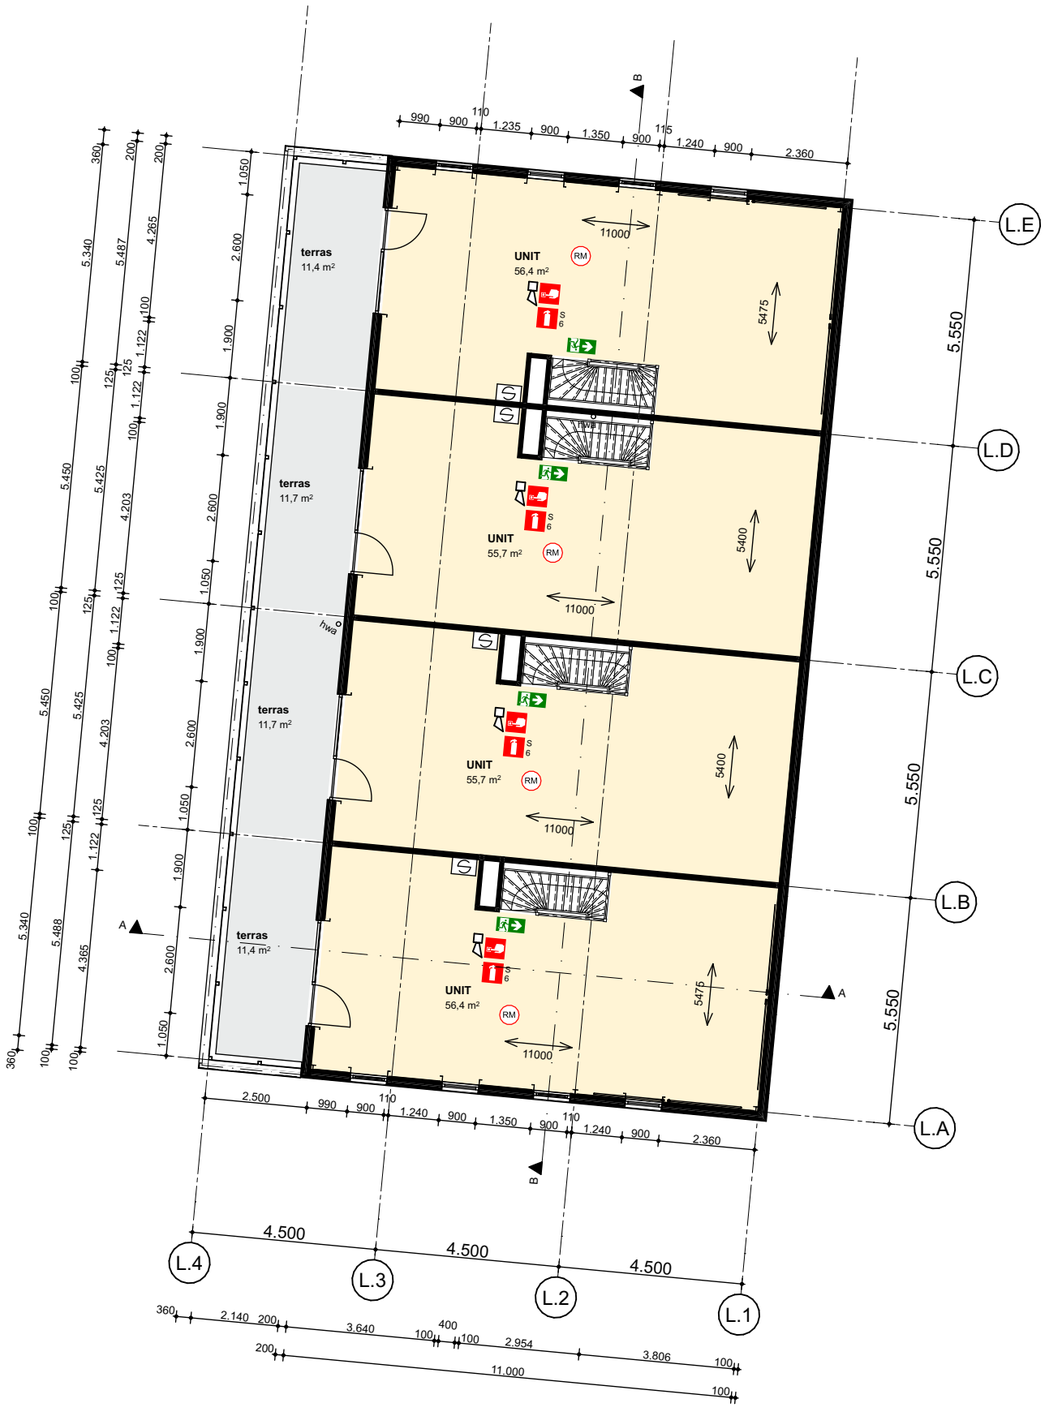

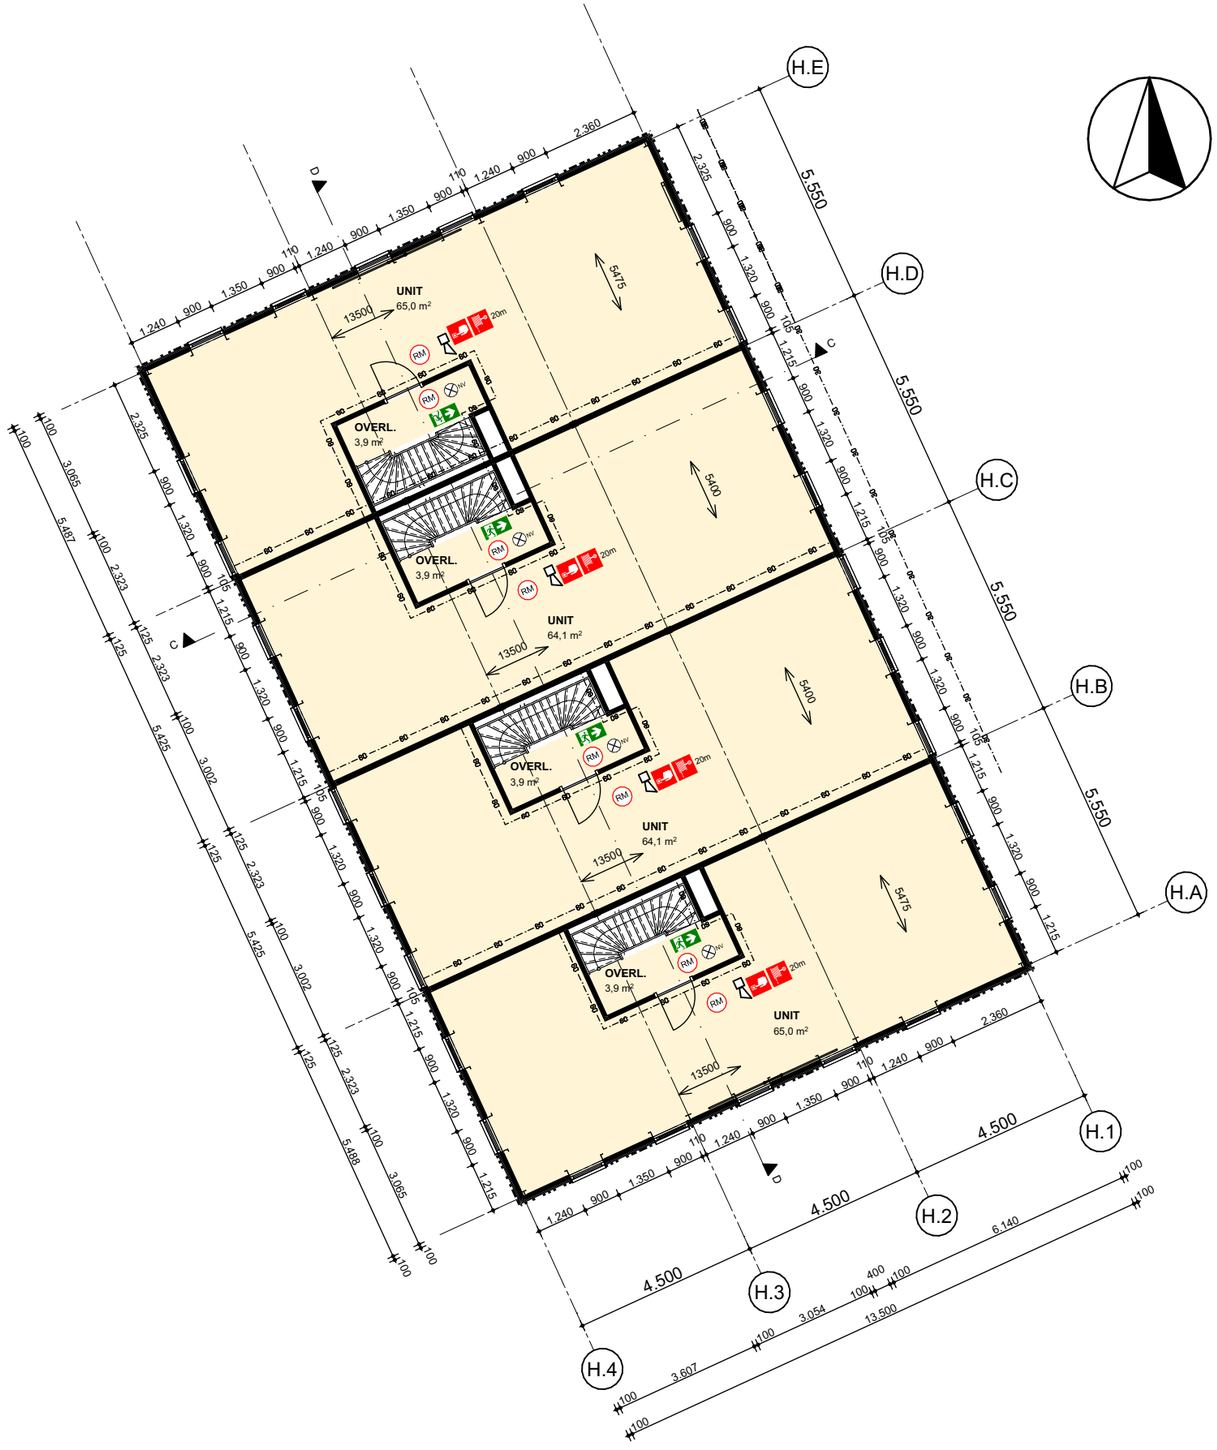


2E VERDIEPING | 1:150

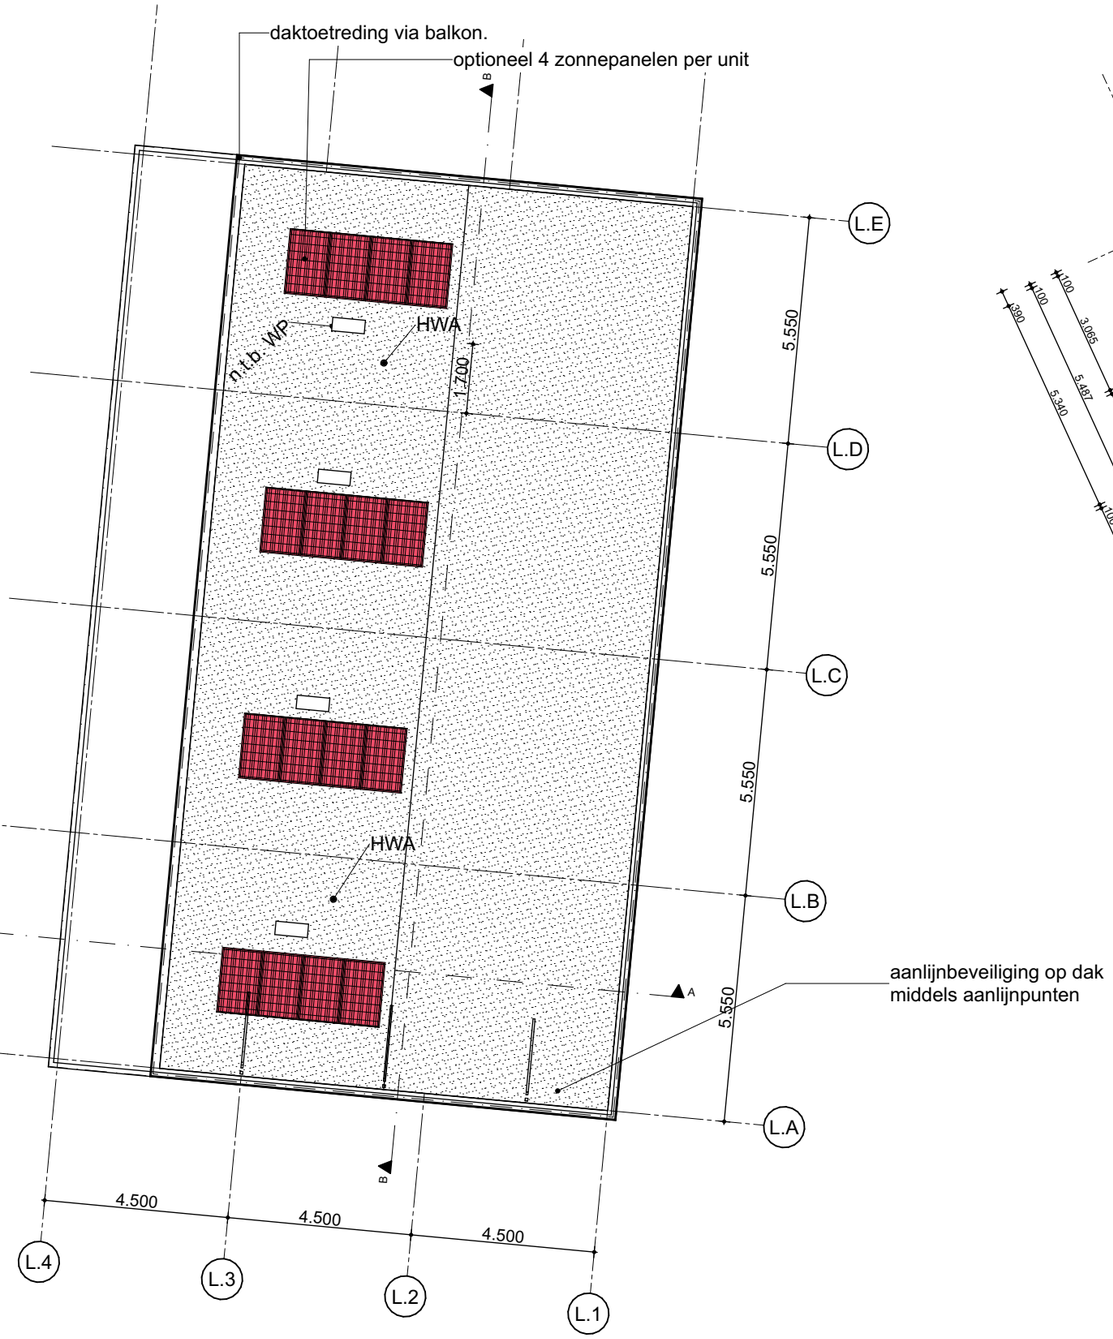

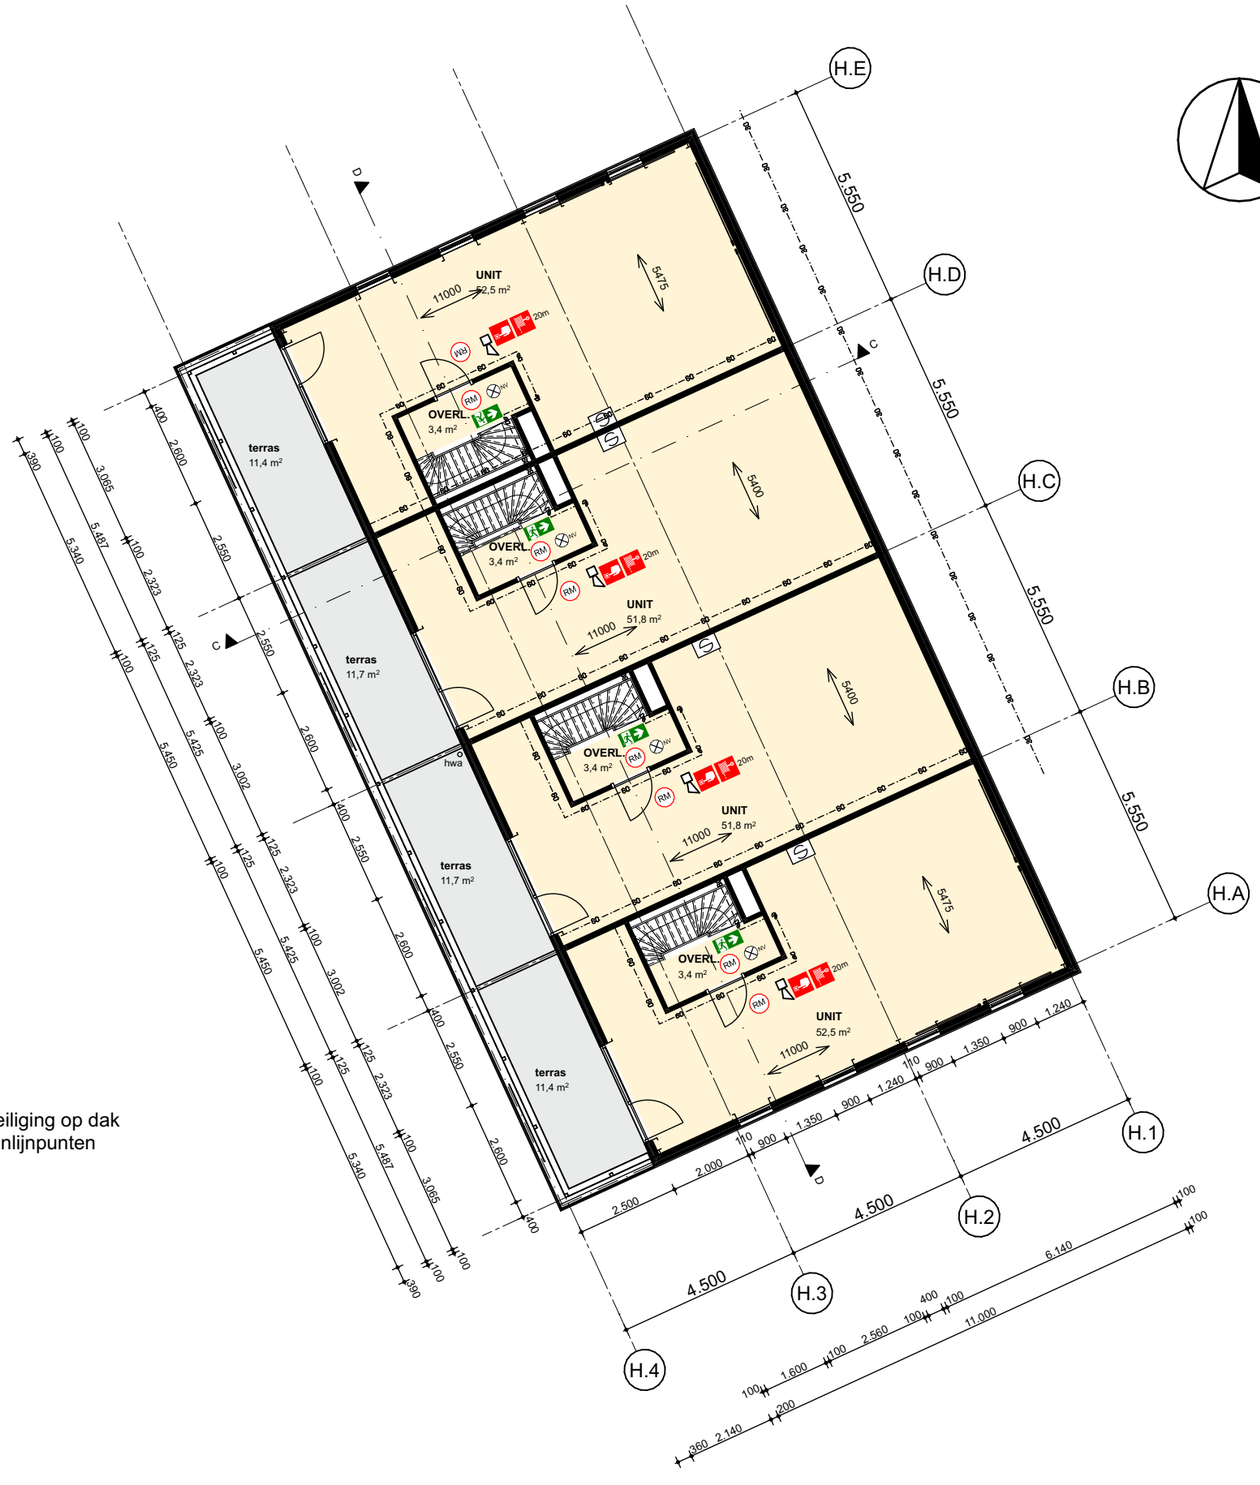


3E VERDIEPING | 1:150

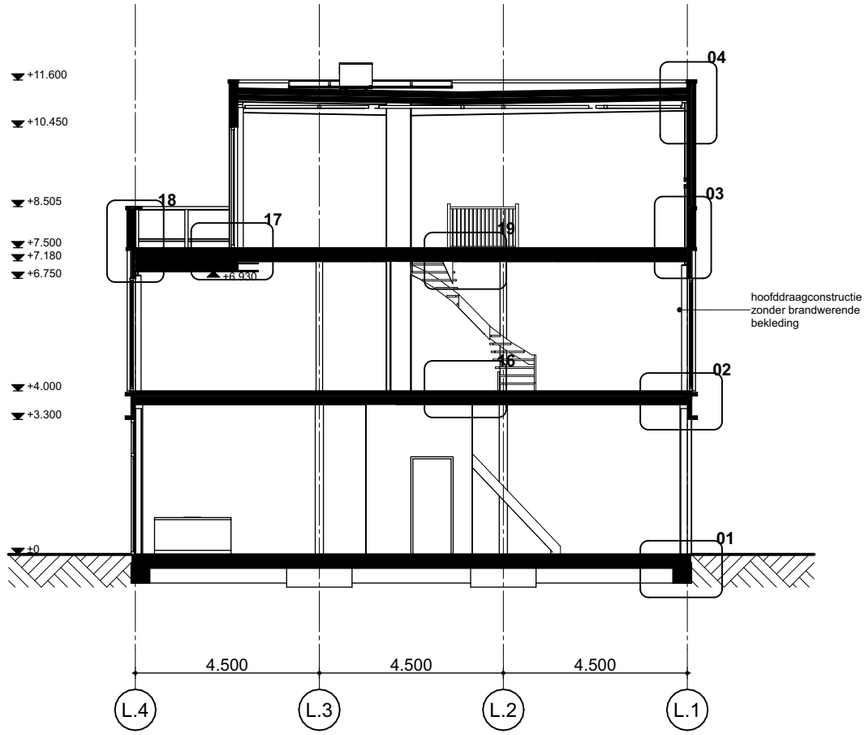


DOORSNEDE A-A



DOORSNEDE B-B

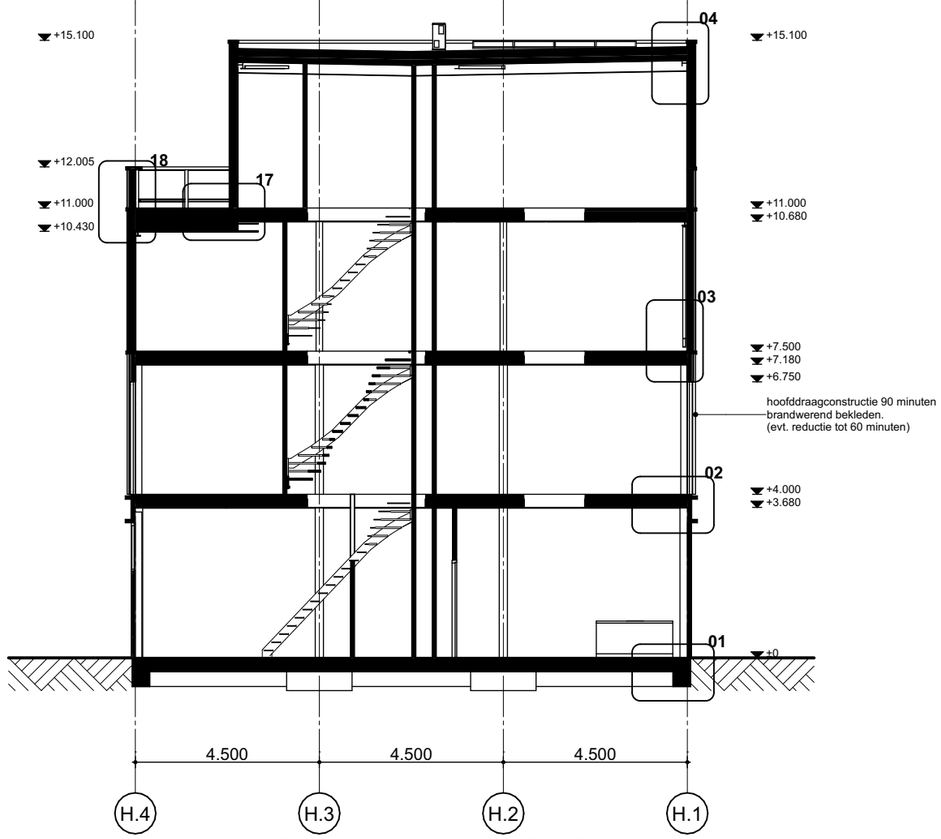

DOORSNEDE C-C

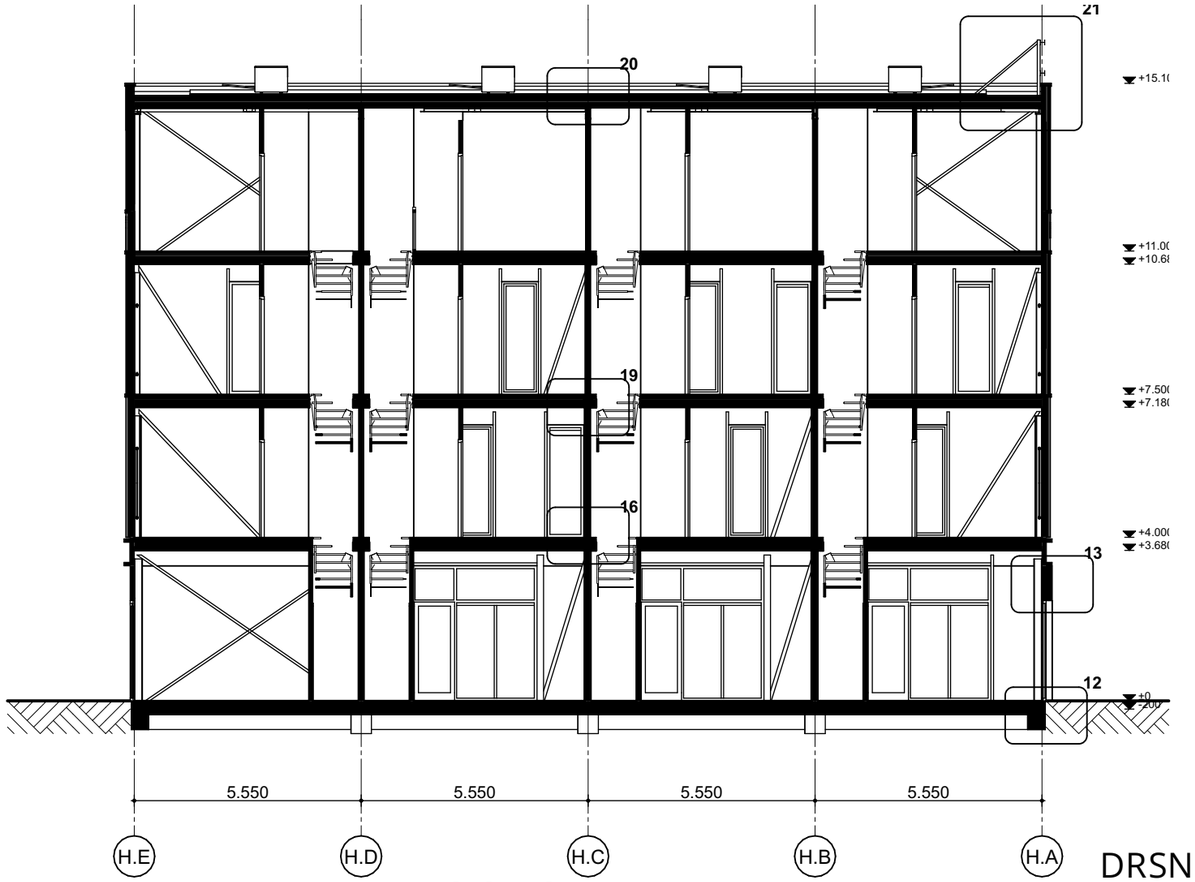

DOORSNEDE D-D

DRSNDN | 1:150



LINKER ZIJGEVEL LAAG



VOORGEVEL LAAG



RECHTER ZIJGEVEL LAAG



ACHTERGEVEL LAAG


GEVELS | 1:150




LINKER ZIJGEVEL HOOG



ACHTERGEVEL HOOG

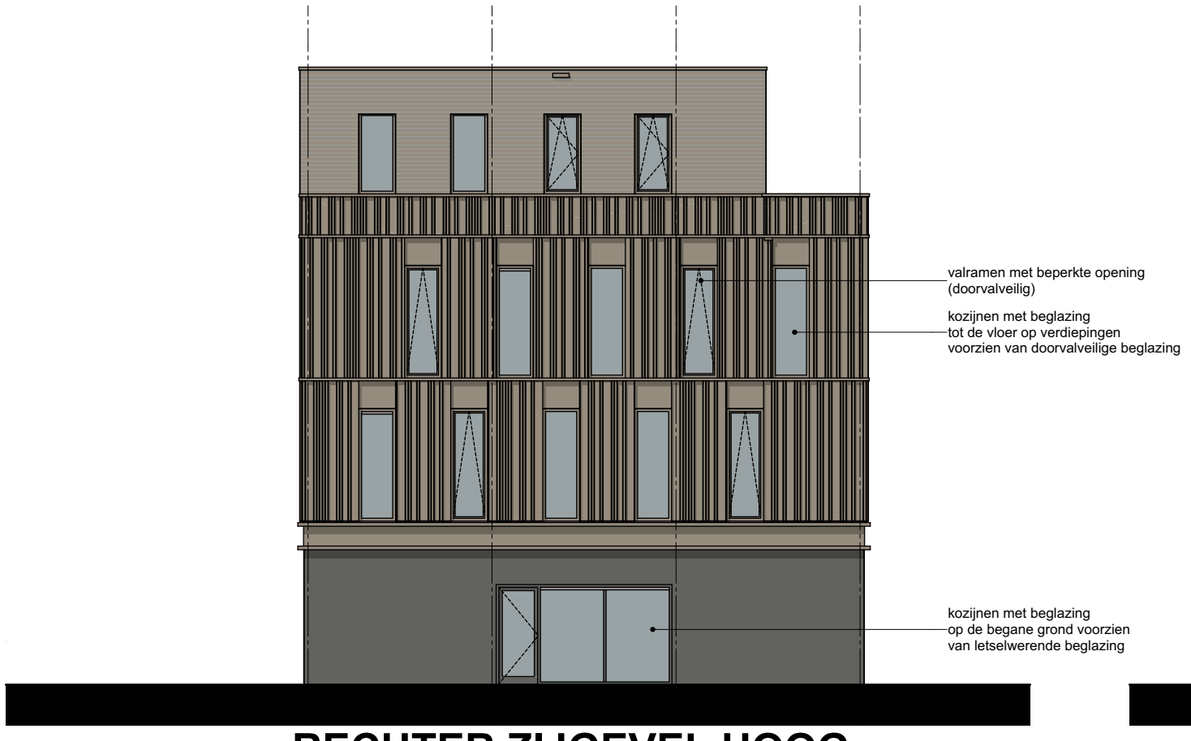


RECHTER ZIJGEVEL HOOG

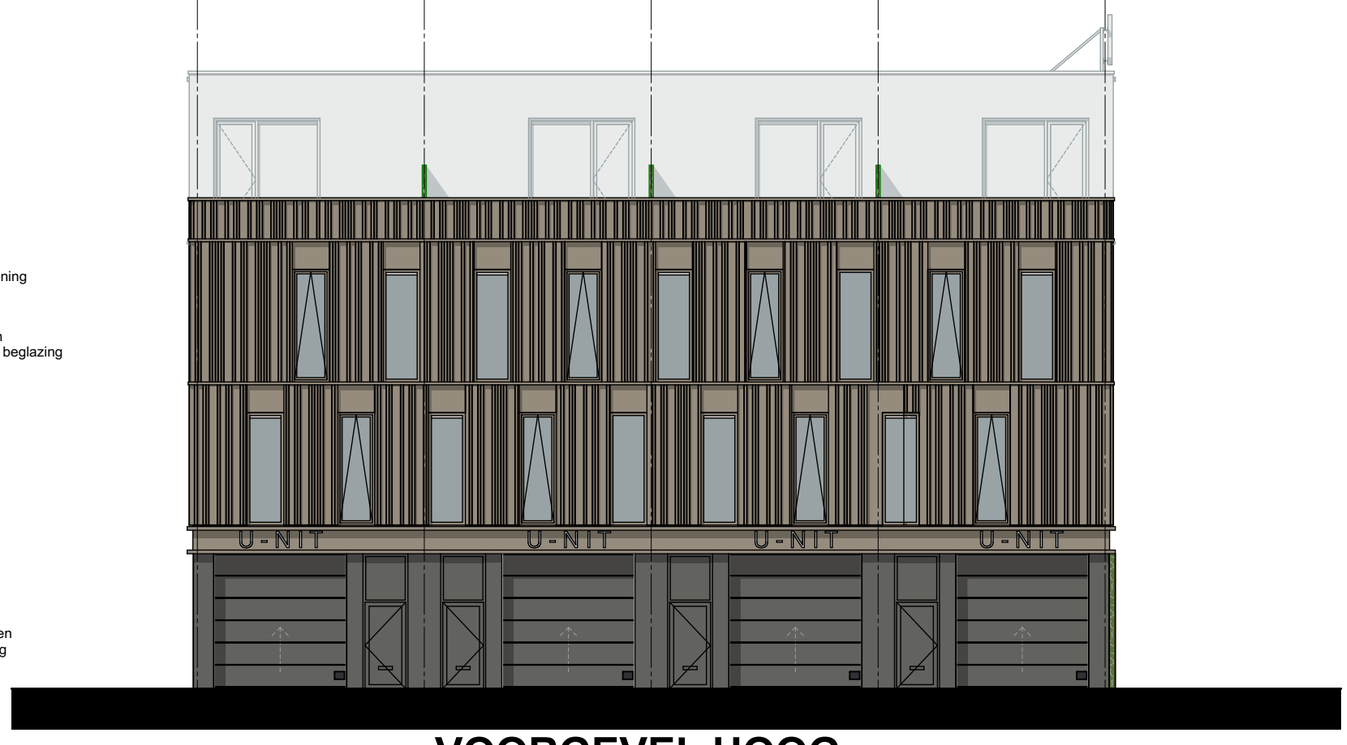

VOORGEVEL HOOG

GEVELS | 1:150

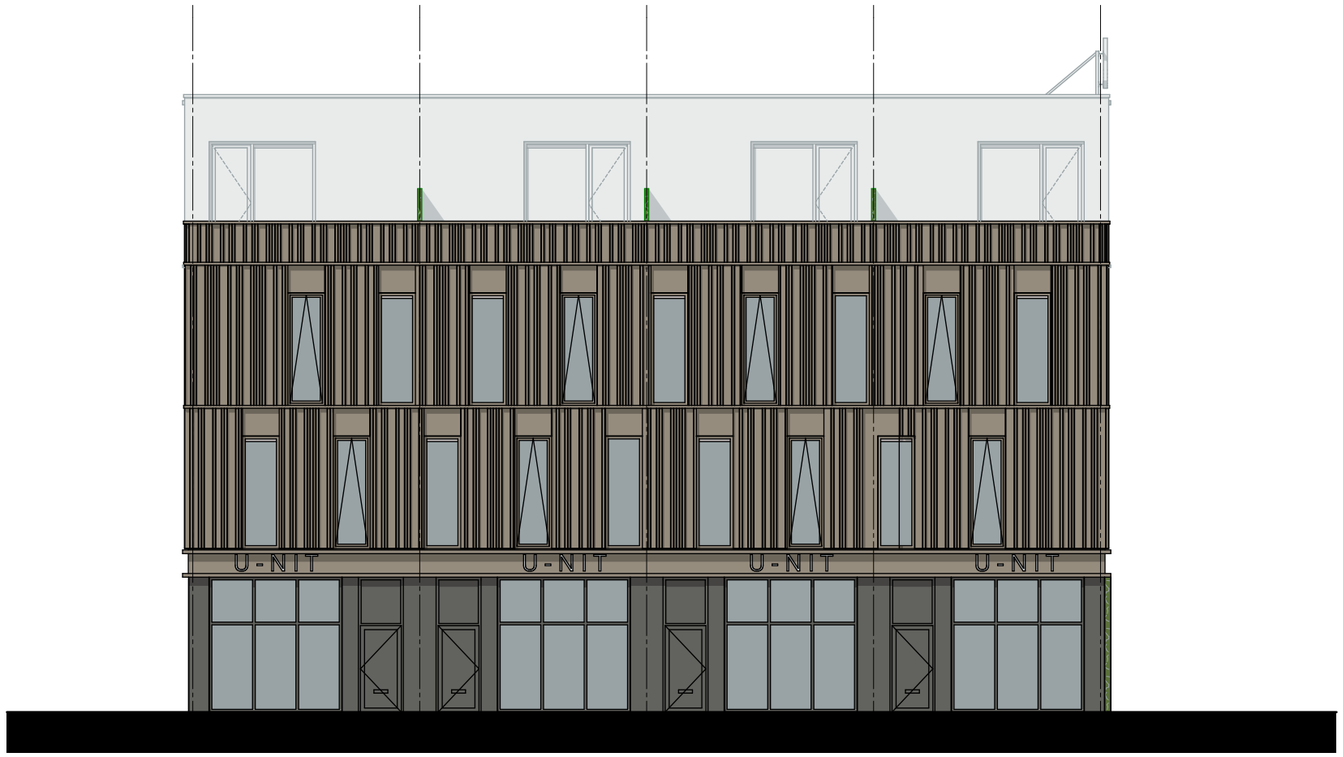

VOORGEVEL HOOG PUIEN IPV OVERHEADDEUREN



VOORGEVEL LAAG PUIEN IPV OVERHEADDEUREN

GEVELS (OPTIE) | 1:150

verstoep

Projectnummer : 3956
Schaal : 1:100
Formaat : A3
Datum : 26-06-2026



ARTIST IMPRESSION (1)





ARTIST IMPRESSION (2)



ARTIST IMPRESSION (3)