


OORSPRONKELIJKE VERSIE

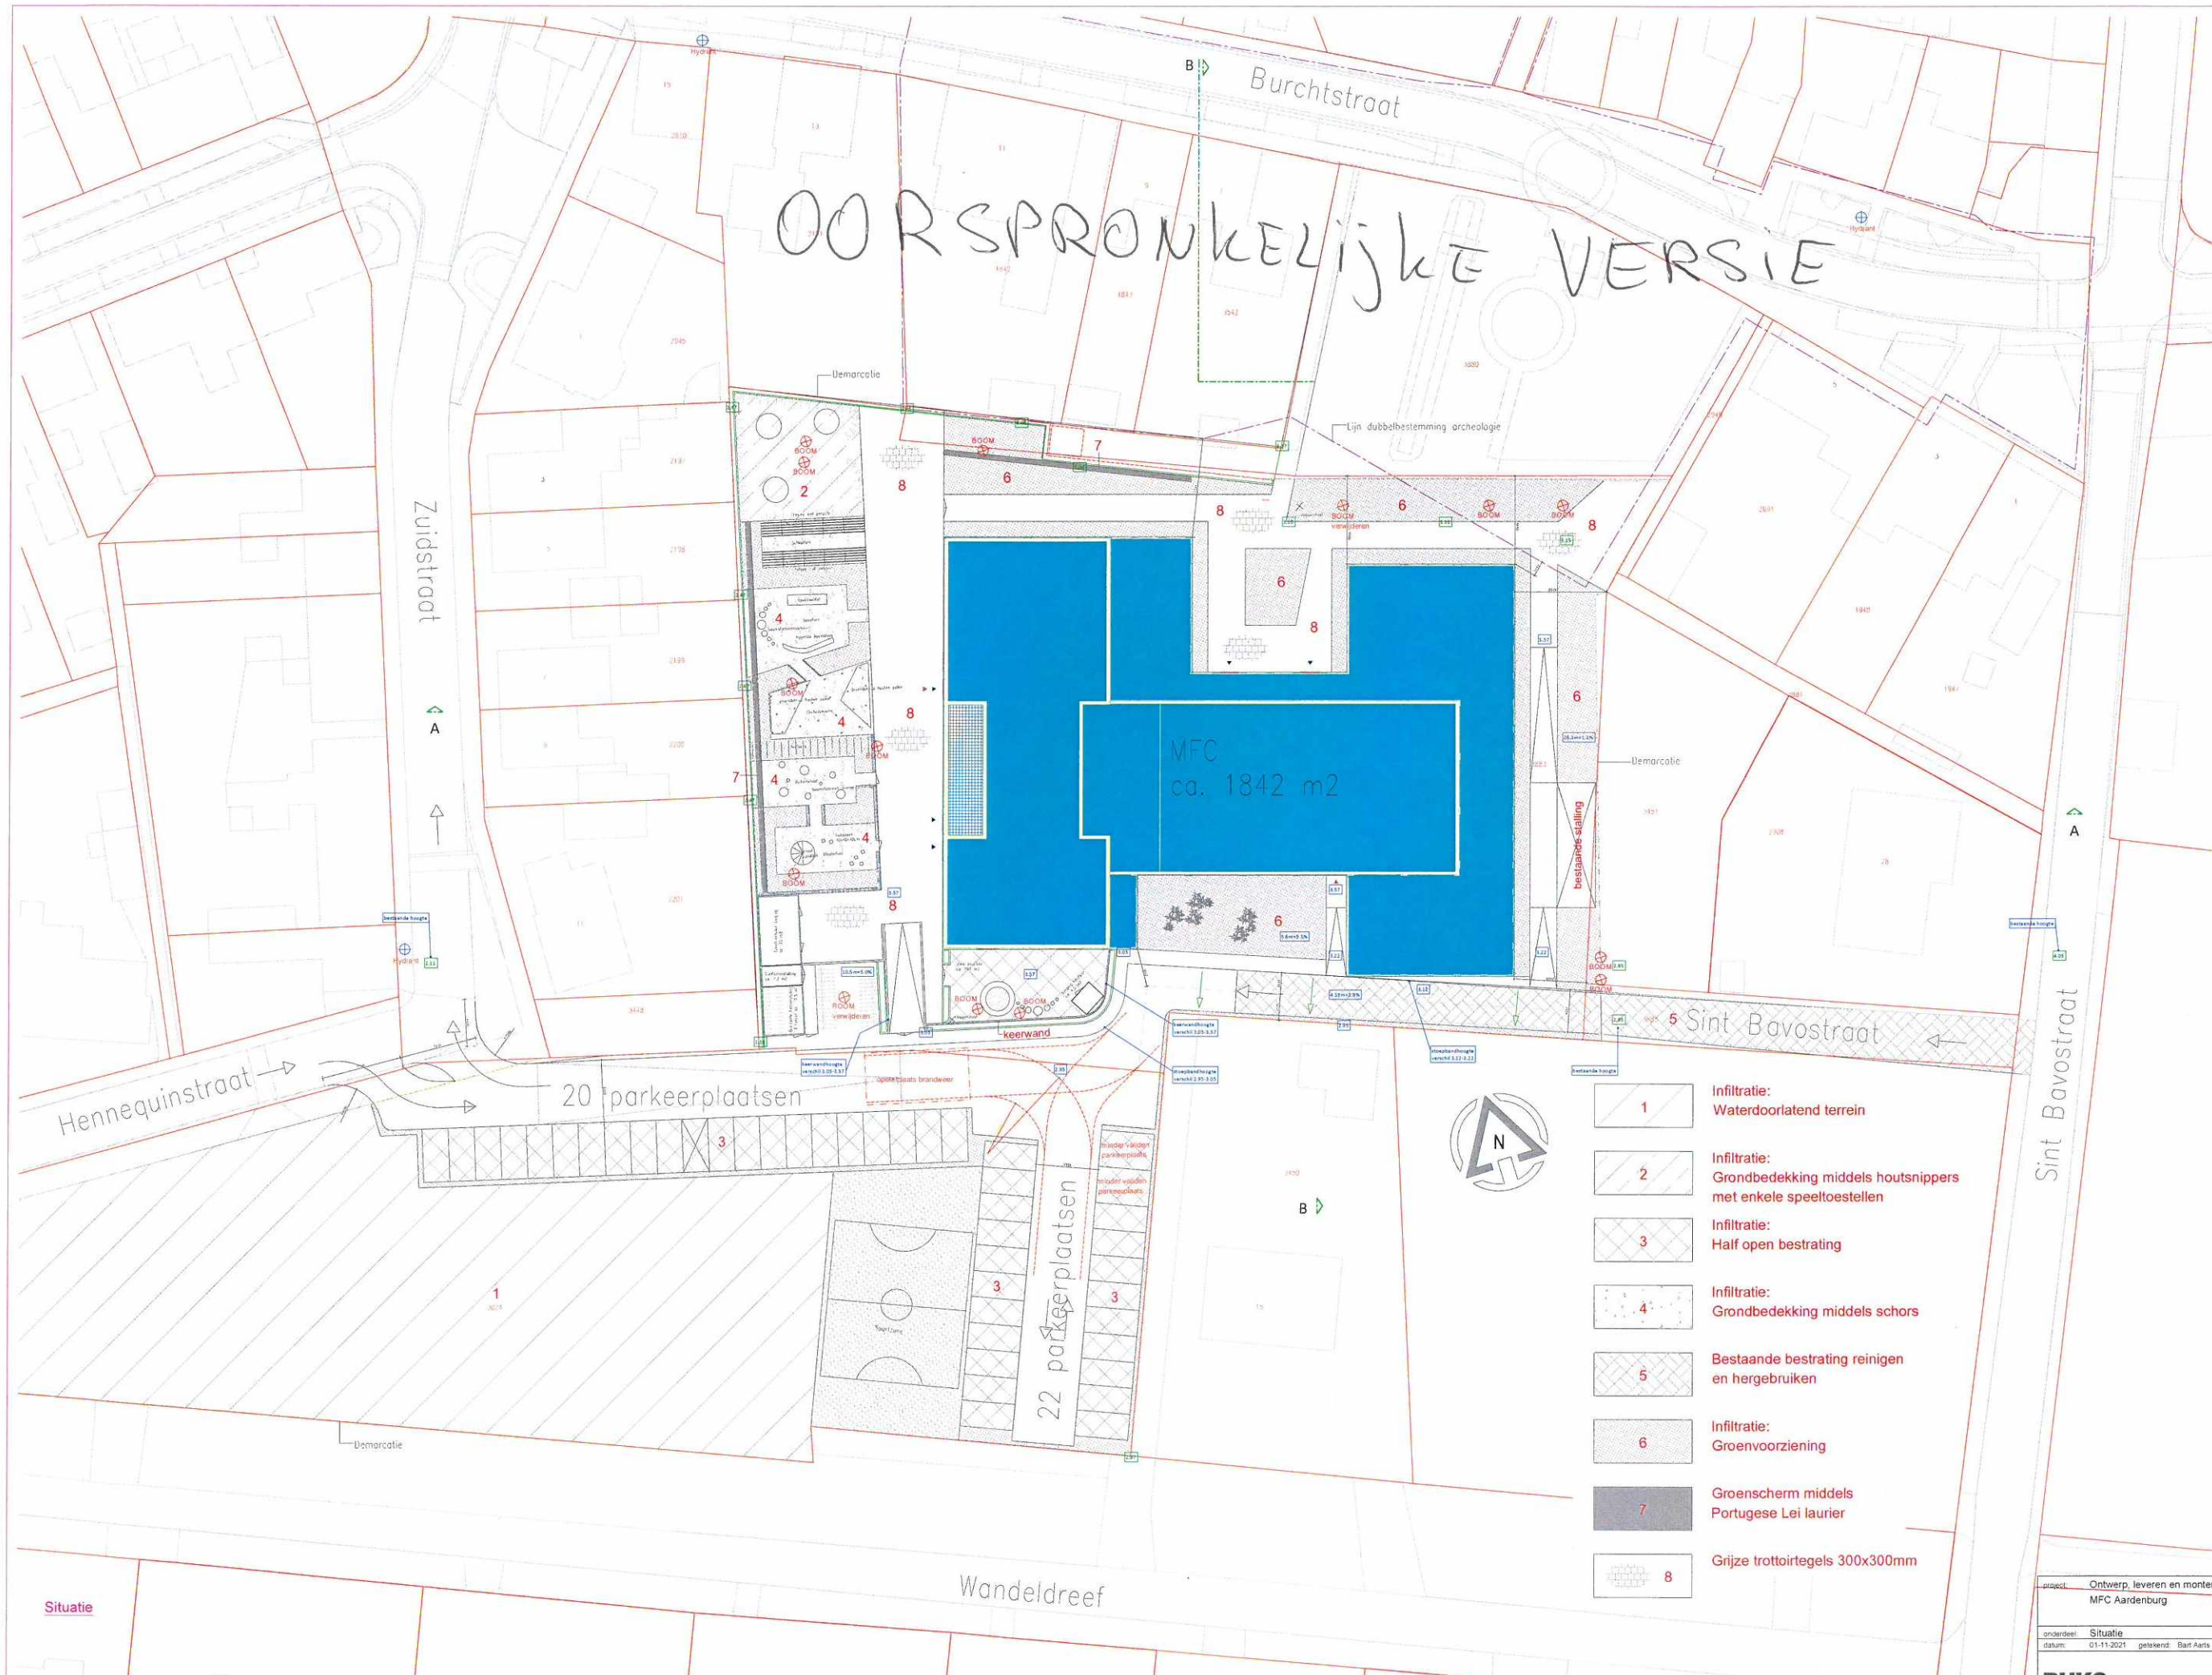

- 1 Infiltratie: Waterdoorlatend terrein
- 2 Infiltratie: Grondbedekking middels houtsnippers met enkele speeltoestellen
- 3 Infiltratie: Half open bestrating
- 4 Infiltratie: Grondbedekking middels schors
- 5 Bestaande bestrating reinigen en hergebruiken
- 6 Infiltratie: Groenvoorziening
- 7 Groenscherm middels Portugese Lei laurier
- 8 Grize trottoirtegels 300x300mm

project: Ontwerp, leveren en monteren	projectnummer: PR1-200011
MFC Aardenburg	tracenummer: TR1-200012
onderdeel: Situatie	tekeningnummer: DO-050
datum: 01-11-2021	getekend: Bart Aarts
fase: DO	schaal: 1:200
formaat: A0	

APRIL 2022

