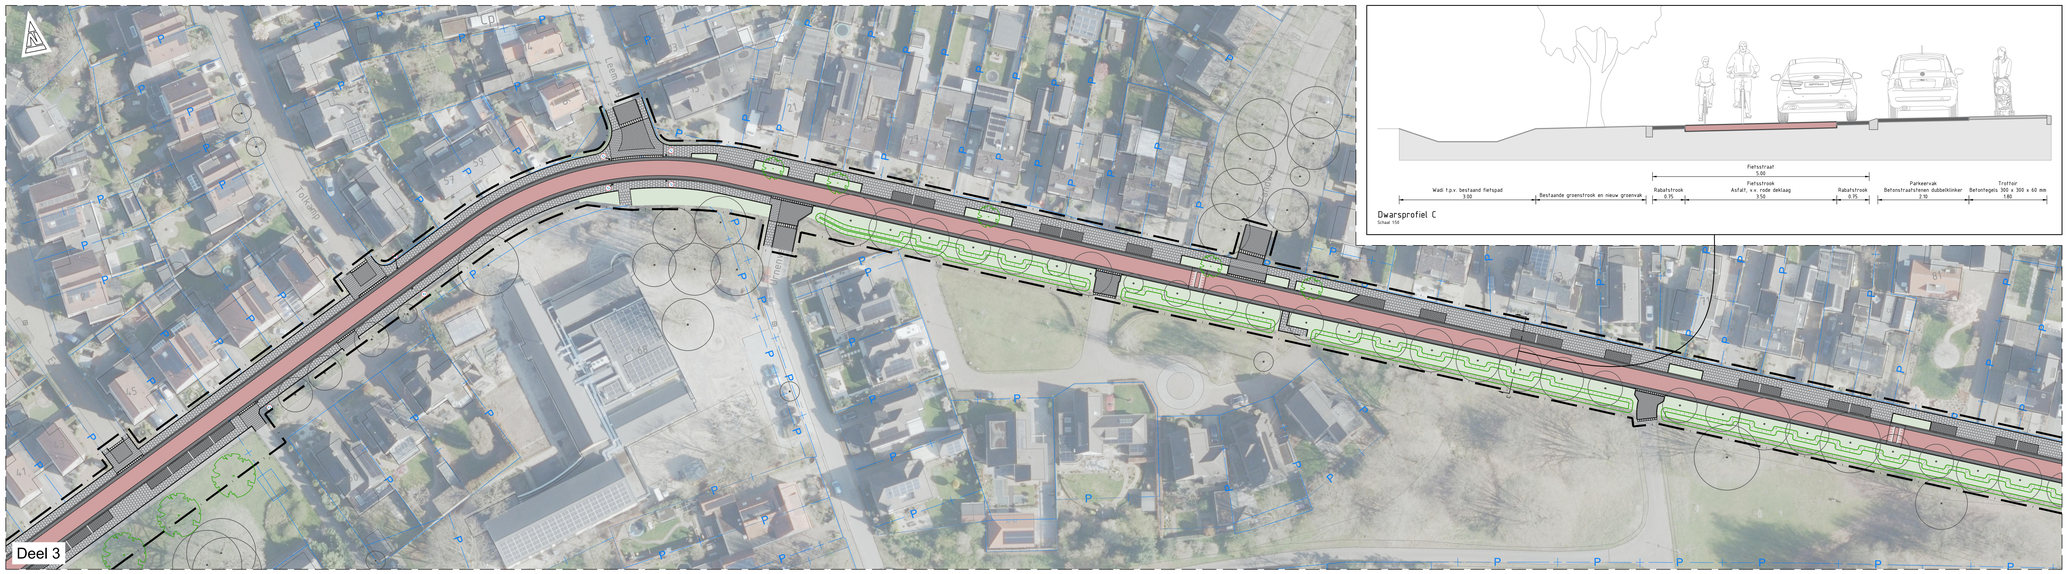


Legenda

Geometrie	Omschrijving	Status
	Projectgrens	Nieuw
	Ruimte voor infiltratie d.m.v. wadi	Nieuw
Arcering	**Omschrijving**	**Status**
	Fietsstrook, asfalt v.v. rode deklaag	Nieuw
	Rabatstrook	Nieuw
	Rijbaan, asfalt v.v. zwarte deklaag	Nieuw
	Rijbaan, betonstraatstenen keiformaat	Nieuw
	Kruising, betonstraatstenen keiformaat, kleur: geel	Nieuw
	Parkeervak, betonstraatstenen dubbelklinker	Nieuw
	Trottoir, betontegels 300 x 300 x 60 mm	Nieuw
	Voetpad, beton	Nieuw
	Voetpad, halfverharding	Nieuw
	Groenvak	Nieuw
Symbool	**Omschrijving**	**Status**
	Boom	Bestaand
	Boom	Vervallen
	Boom	Nieuw

Gemeente Wijchen
domein: Fysieke Leefomgeving
Postbus 10
6600 MA WIJCHEN
Kerkeveld 72
6602 DB WIJCHEN
088 433 7000

Fietsstraat Leemweg

Definitief ontwerp

Nieuwe situatie

Getekend door: M. Stortenbeker	Datum: 22-04-2025	Tekeningnummer: 002
Gewijzigd door:	Wijzigingsdatum:	Projectnummer:
Gecontroleerd door: G. de Kock	Bestelnummer: -	Documentstatus: Concept

Aan deze tekening kan men geen rechten ontlenen

Schaal: 1:500

Format: A0