


- RENVOOI MATERIELEN**
- gevels
kozijnen
ramen
deuren
dakbedekking
- schoon metselwerk - antraciet
sandwich panelen - grijs
aluminium - antraciet RAL 7021
aluminium - antraciet RAL 7021
sandwich panelen - vol donker

- LEGENDA**
- schoon metselwerk
kalkzandsteen
beton
isolatie
standleiding
knipplaat
matrand
hemelwaterafvoer
mechanische lucht afvoer
mechanische lucht toevoer
ketel centrale verwarming
meterkast
opstelplaats koelkast
opstelplaats wasmachine
opstelplaats wasdroger
opstelplaats vaatwasser
uiftortgootsteen
rookmelder volgens NEN 2555


EISEN BOUWBESLUIT

dorpelhoogte maximaal 20 mm
dagmaat deuren minimaal 850x2300 mm
trap optrede maximaal 188 mm
trap aanrede minimaal 220 mm
hoogte videhekwerken 1m
tegelswerk toilet/badkamer tot plafond
hang- en sluitwerk volgens NEN 5087/5096, klasse 2
riolering volgens NEN 3215
elektrische installatie volgens NEN 1010
Installatiegeluidniveau ten hoogte 300B in verblijfsruimte
veiligheidsbeglazing conform NEN 3569

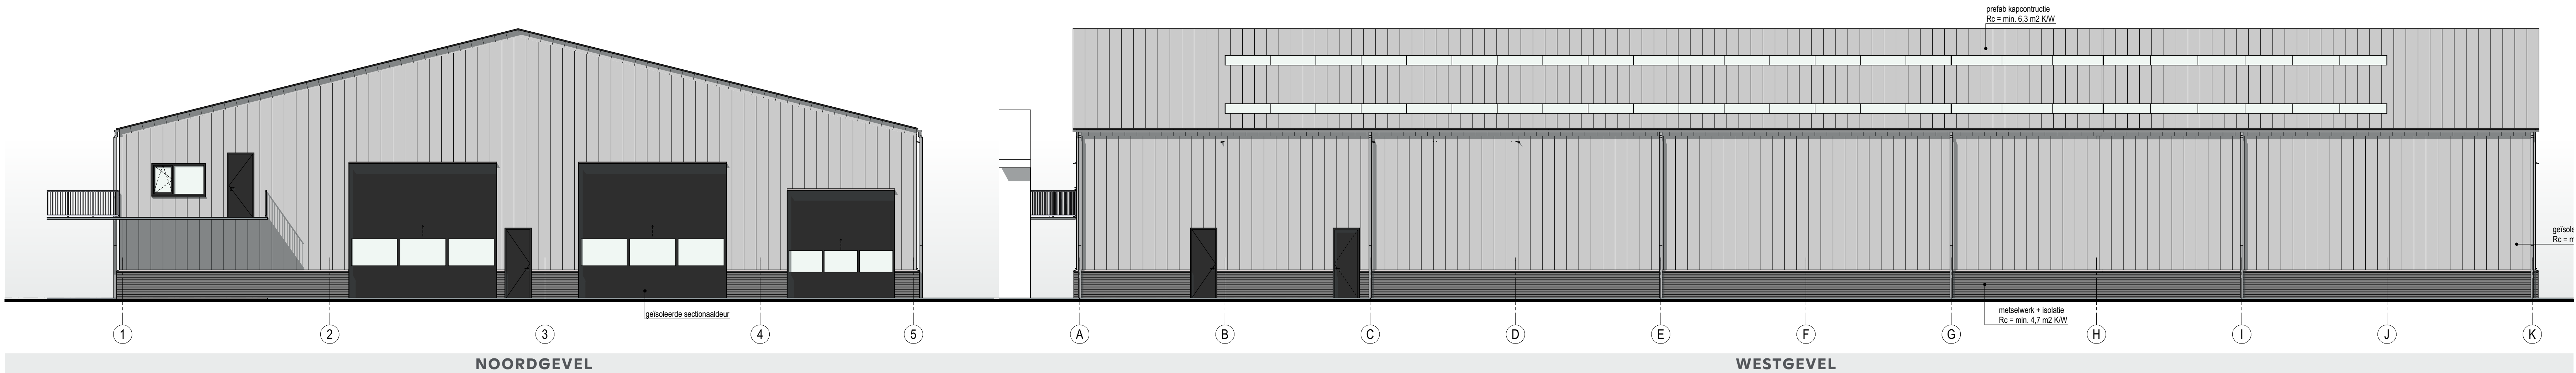

SITUATIE 1:500

Gemeente Molenlanden
Sectie: E nr: 534

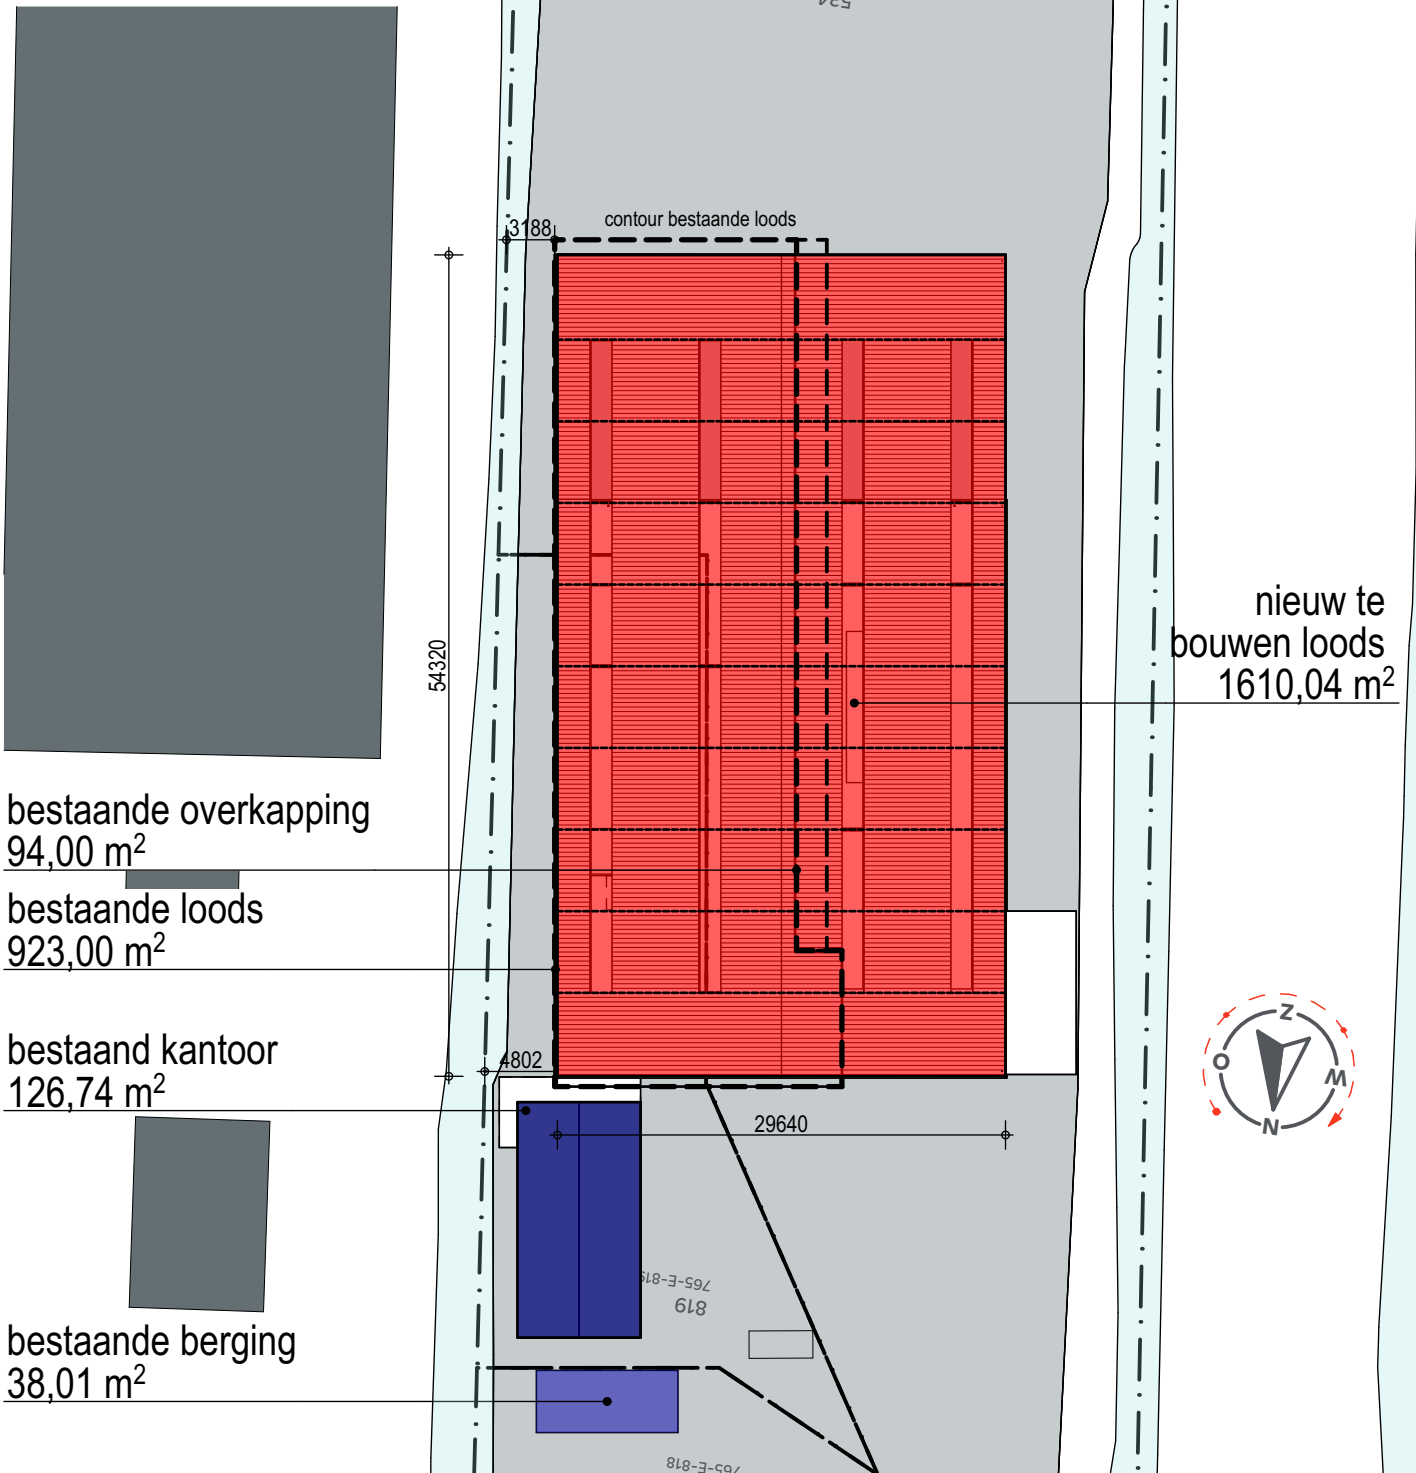

PROJECT
Nieuw te bouwen loods, Oosteinde 55a, te Oud-Alblas

OMSCHRIJVING
Bestektekering GVL
FASE
Technisch Ontwerp
STATUS
Definitief
SCHAAAL
1:100
GETEKENDE
Julien
FORMAAT
610x1300
BLADNUMMER
1609.TO-006

DATUM
A. 24-05-2023
B. 20-09-2023
C. 22-05-2023
D. 24-05-2024
Dorpsstraat 48
2969 AD Oud Alblas
T 0184 69 2171
E info@bongersarchitecten.nl
© BONGERS architecten bv

UN EIGEN
BONGERS.