

00

INHEINIVO PALEN 250x250mm = 22.00 mtr-N.A.P. (indicatie, zeer voorlopig)

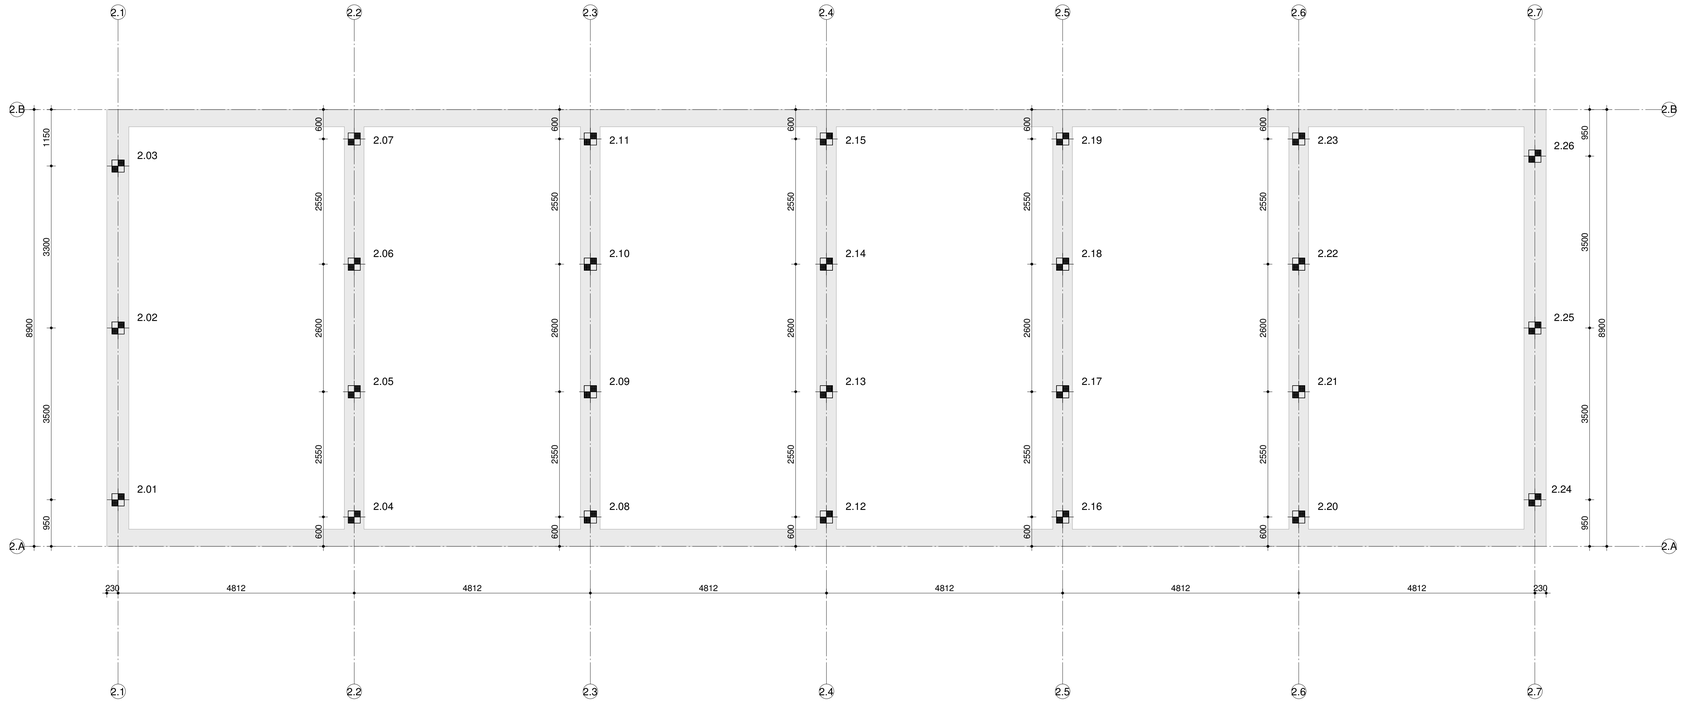



DOORSNEDE

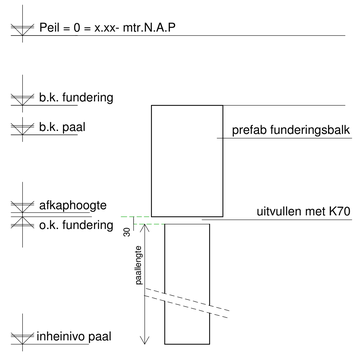

funderingspalen overzicht blok 2					
paalcode	Paalafmeting	bk. paal tov Peil	inheidiepte tov NAP	Paallengte	Aantal
■	Prefab betonpalen 250x250	-950	-22000	n.t.b. !	26
			indicatie		26

zeer voorlopig:
ivm nog te maken sonderingen, ntb
Peilmaat t.o.v. NAP en inmeting
bestaande palen

UITGANGSPUNT:
- heien uit ontgraven bouwput
- toepassen prefab fundering
- lengte palen gebaseerd op onderkant funderingniveau van 920-P.

Definitieve hoogte volgens berekening prefab funderingleverancier i.s.m. vloerleverancier en hoofdaannemer

paalgegevens paalmerk

rapport	.....

paalgegevens paalmaten

peil woning = 0.00 =	x.xx m-N.A.P.
b.k. paal (a)	x.xx m-N.A.P.
o.k. fundering (a)	x.xx m-N.A.P.
afkaphoogte palen (a)	x.xx m-N.A.P.
■ Prefab betonpaal 250x250mm maximale Paalbelasting=500kN	

Prefab - palen

Betonkwaliteit, milieuklasse en wapening volgens berekening leverancier en ter goedkeuring v/d directie.

Let op !! palen te berekenen met een paalafwijking van 1/6 diameter.

Heiblok: volgens grondmechanisch adviseur.
Bij voorkeur een regelbaar blok toepassen o.g.

Heien met opzetter niet toegestaan.

Hijsogen in de palen zijn niet toegestaan.

negatieve kleef volgens grondmechanisch adviseur.

~~Minimale steklengte wapening in de fundering = 400mm, bij trekpalen minimale steklengte = 600mm.~~

De inheinivo's staan op tekening aangegeven.
Het inheinivo tussen de sonderingen dient door kalendering bepaald te worden.

De kalenderstaten en doormeetresultaten van de palen moeten bij het gemeentelijk bouw-en woningtoezicht ter goedkeuring worden ingediend.

constructie-adviesbureau S3 b.v.

goudstraat 99a
2718 rd zoetermeer
postbus 888
2700 aw zoetermeer
tel.: 079 8200300
email: info@cas3.nl
k.v.k. rotterdam : 57199744
b.t.w. nr.: nl852479323B01

28 woningen Rietvink te Oosthuizen

werk

Palenplan Blok 2

betreft
Rietvink architecten

architekt
De Ontwikkelcombinatie

opdrachtgever

datum 19-11-2020

gewijzigd

formaat

schaal 1 : 50

getekend R. Cebol

gecontroleerd B. van Meerkerk

order 0877 tek.nr. **wb-01.2**

C:\Users\remco\Documents\0877_CON_S3_blok 2_remco.rvt