WESTERVOORT, NEDERLAND

Westervoort Centrum

Definitief ontwerp

24.06.2025

Boekwerk
OKRA Landschapsarchitecten | Gemeente Westervoort
24.06.2025 - Definitief Ontwerp

OKRA

Dit boekje behoort bij de tekeningenset DO dd 24.06.2025.
In dit boekje worden de belangrijkste elementen, materialen en producten gespecifieerd.
De complete set bestaat uit een aantal tekeningen op A0 en A1 formaat:

DO Plan 1:200 blad 1/2 (A0)
DO Plan 1:200 blad 2/2 (A1+)
DO Plan 1:500 Combined (A1)
DO Sections (A1)
DO Beplantingsplan (A1)


Daarnaast een set A1 bladen met betrekking tot technische aspecten:
DO Plan 1:500 (A1)
DO Plan auto vrachtwagen vuilniswagen (1:500 (A1)
DO Plan noodhulpdiensten 1:500 (A1)
DO Plan markt 1:500 (A1)
DO Plan ondergronds 1:500 (A1)
DO Plan gidslijnen 1:500 (A1)

Voor het overzicht zijn deze tekeningen ook in dit boekje opgenomen (schaalloos). Op de A1 en A0 bladen vindt u de informatie op schaal.

Inrichtingsplan



Inrichtingsplan: gidslijnen

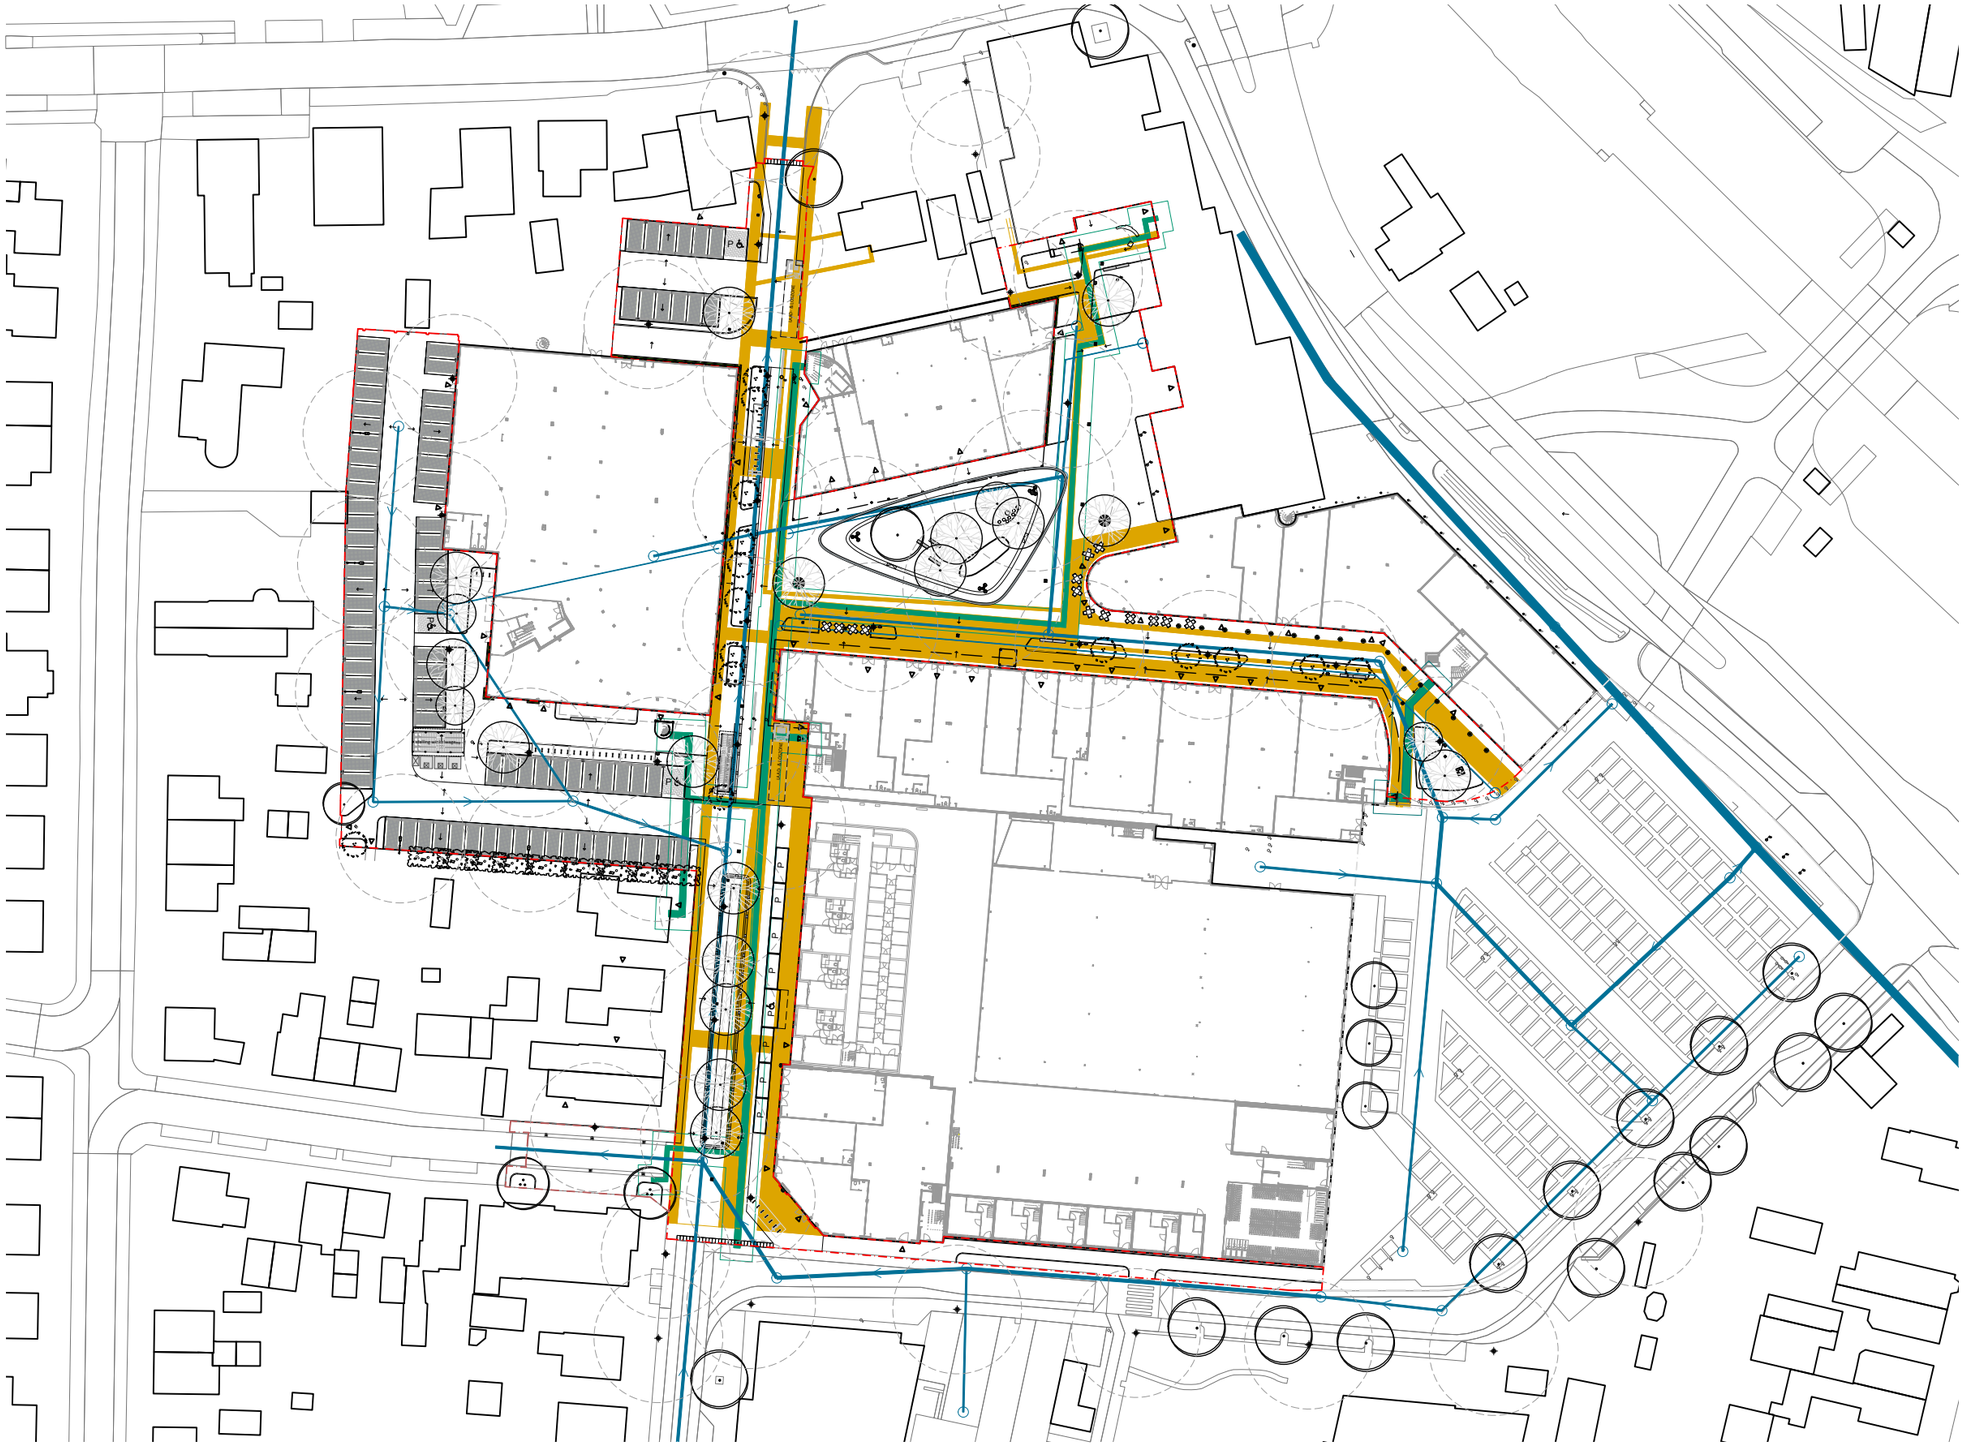

Verkeer: personenauto, vrachtwagen, vuilniswagen




Verkeer: nood- en hulpdiensten




Verkeer: markt



Inrichtingsplan: gidslijnen

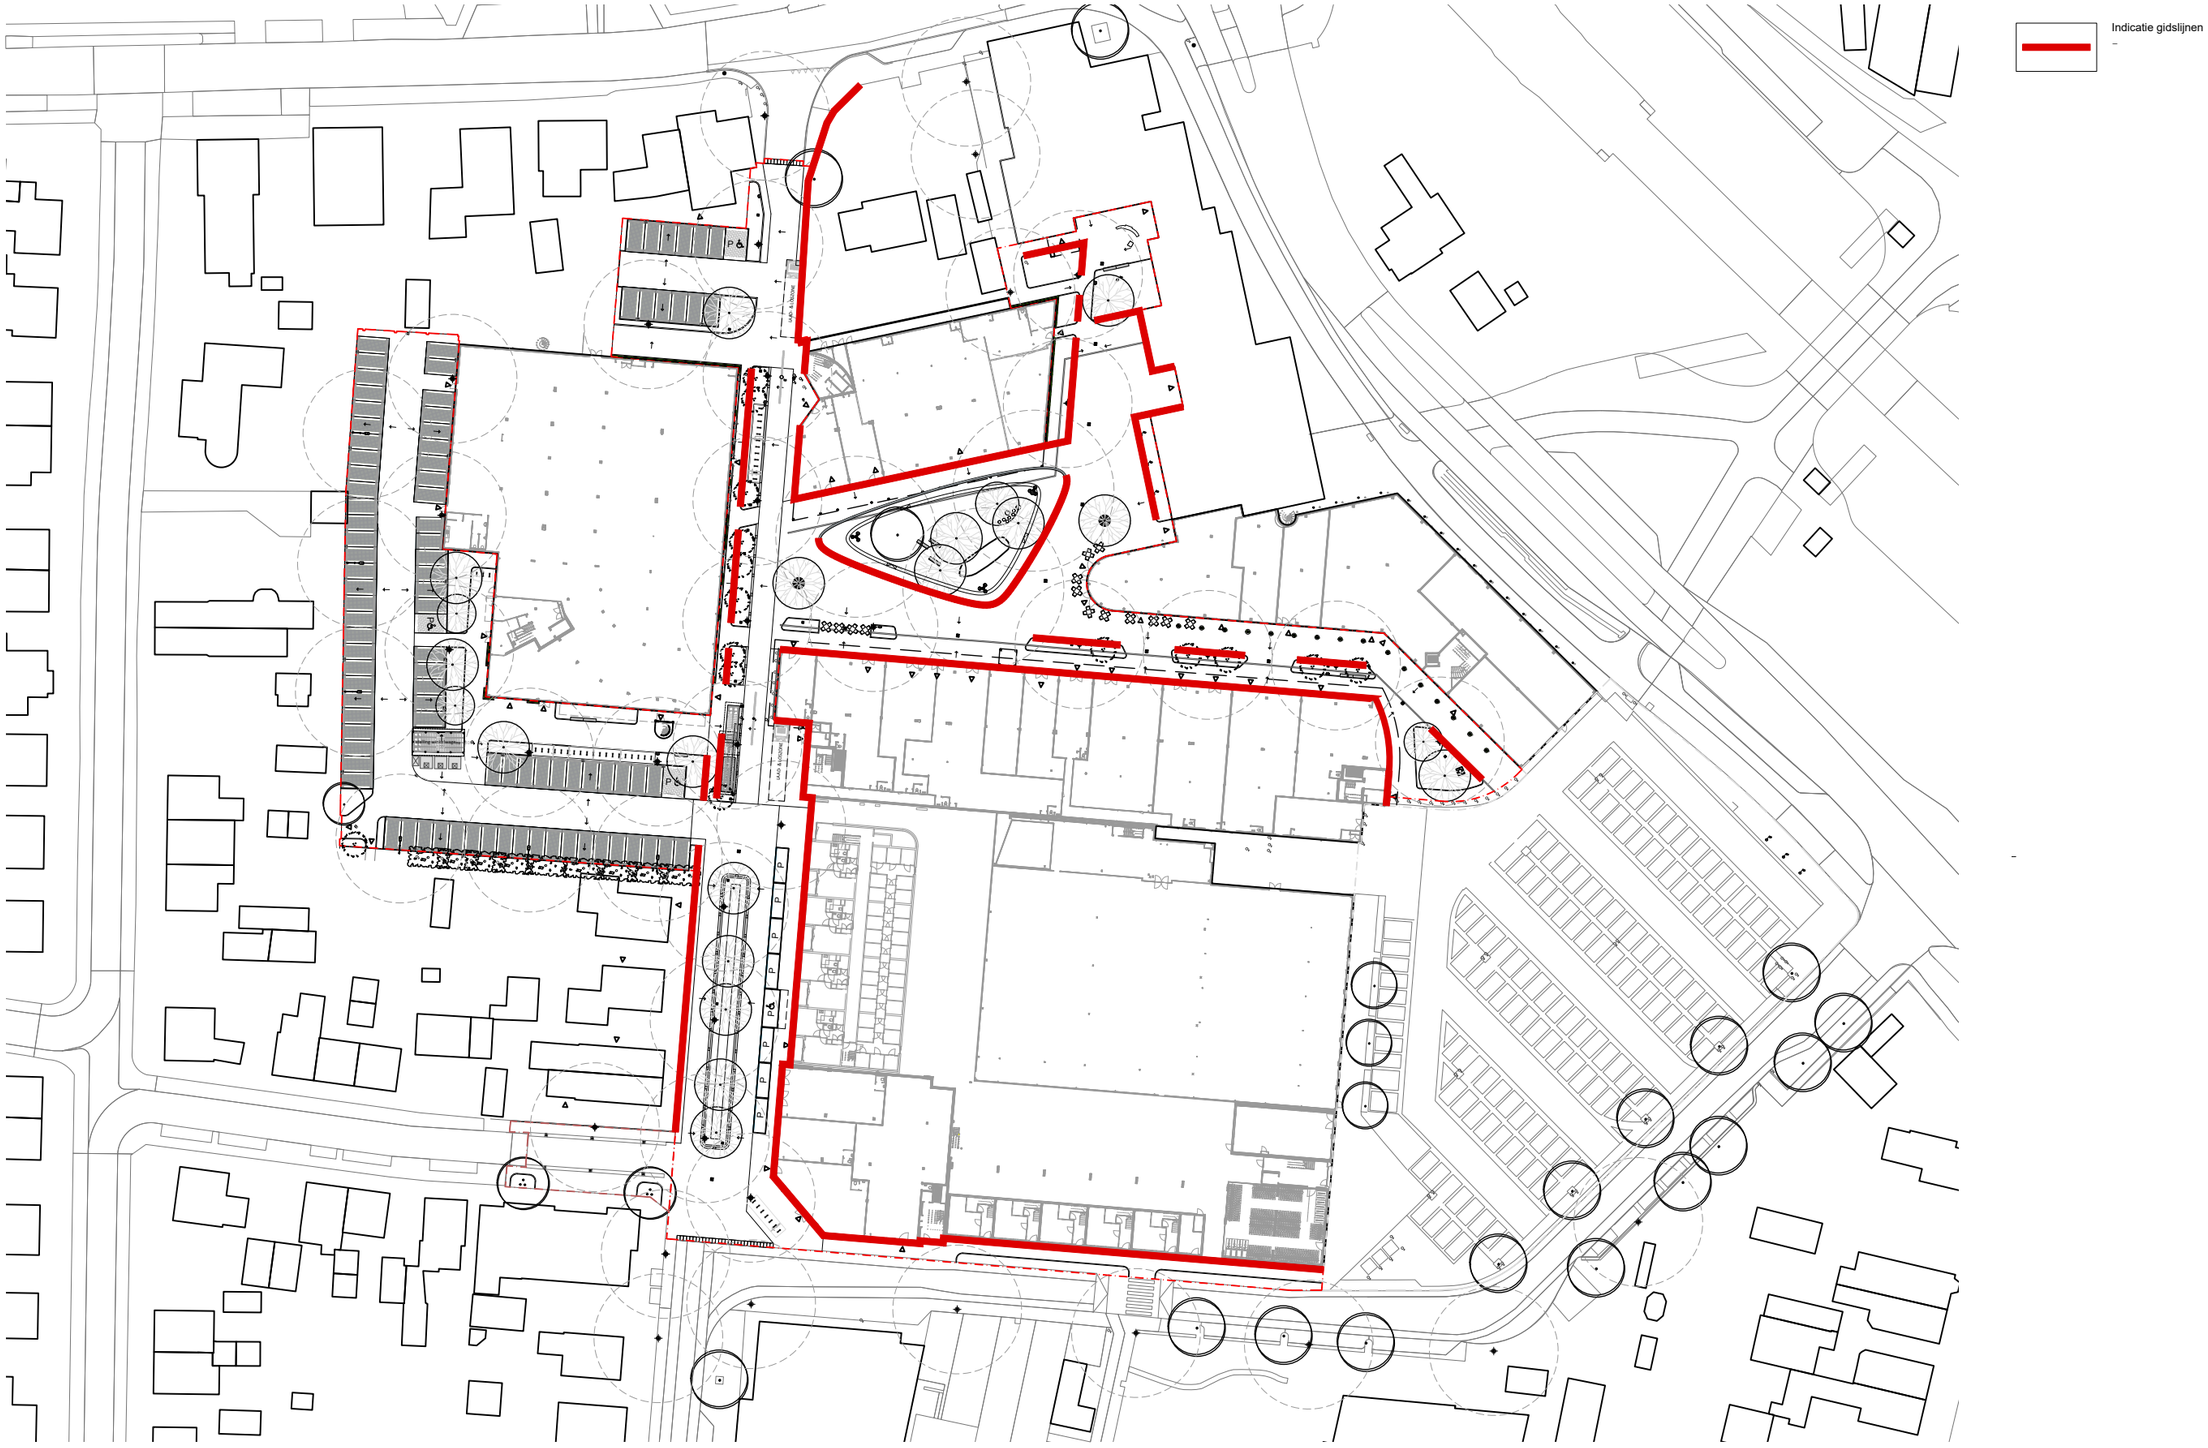

Beplantingsplan

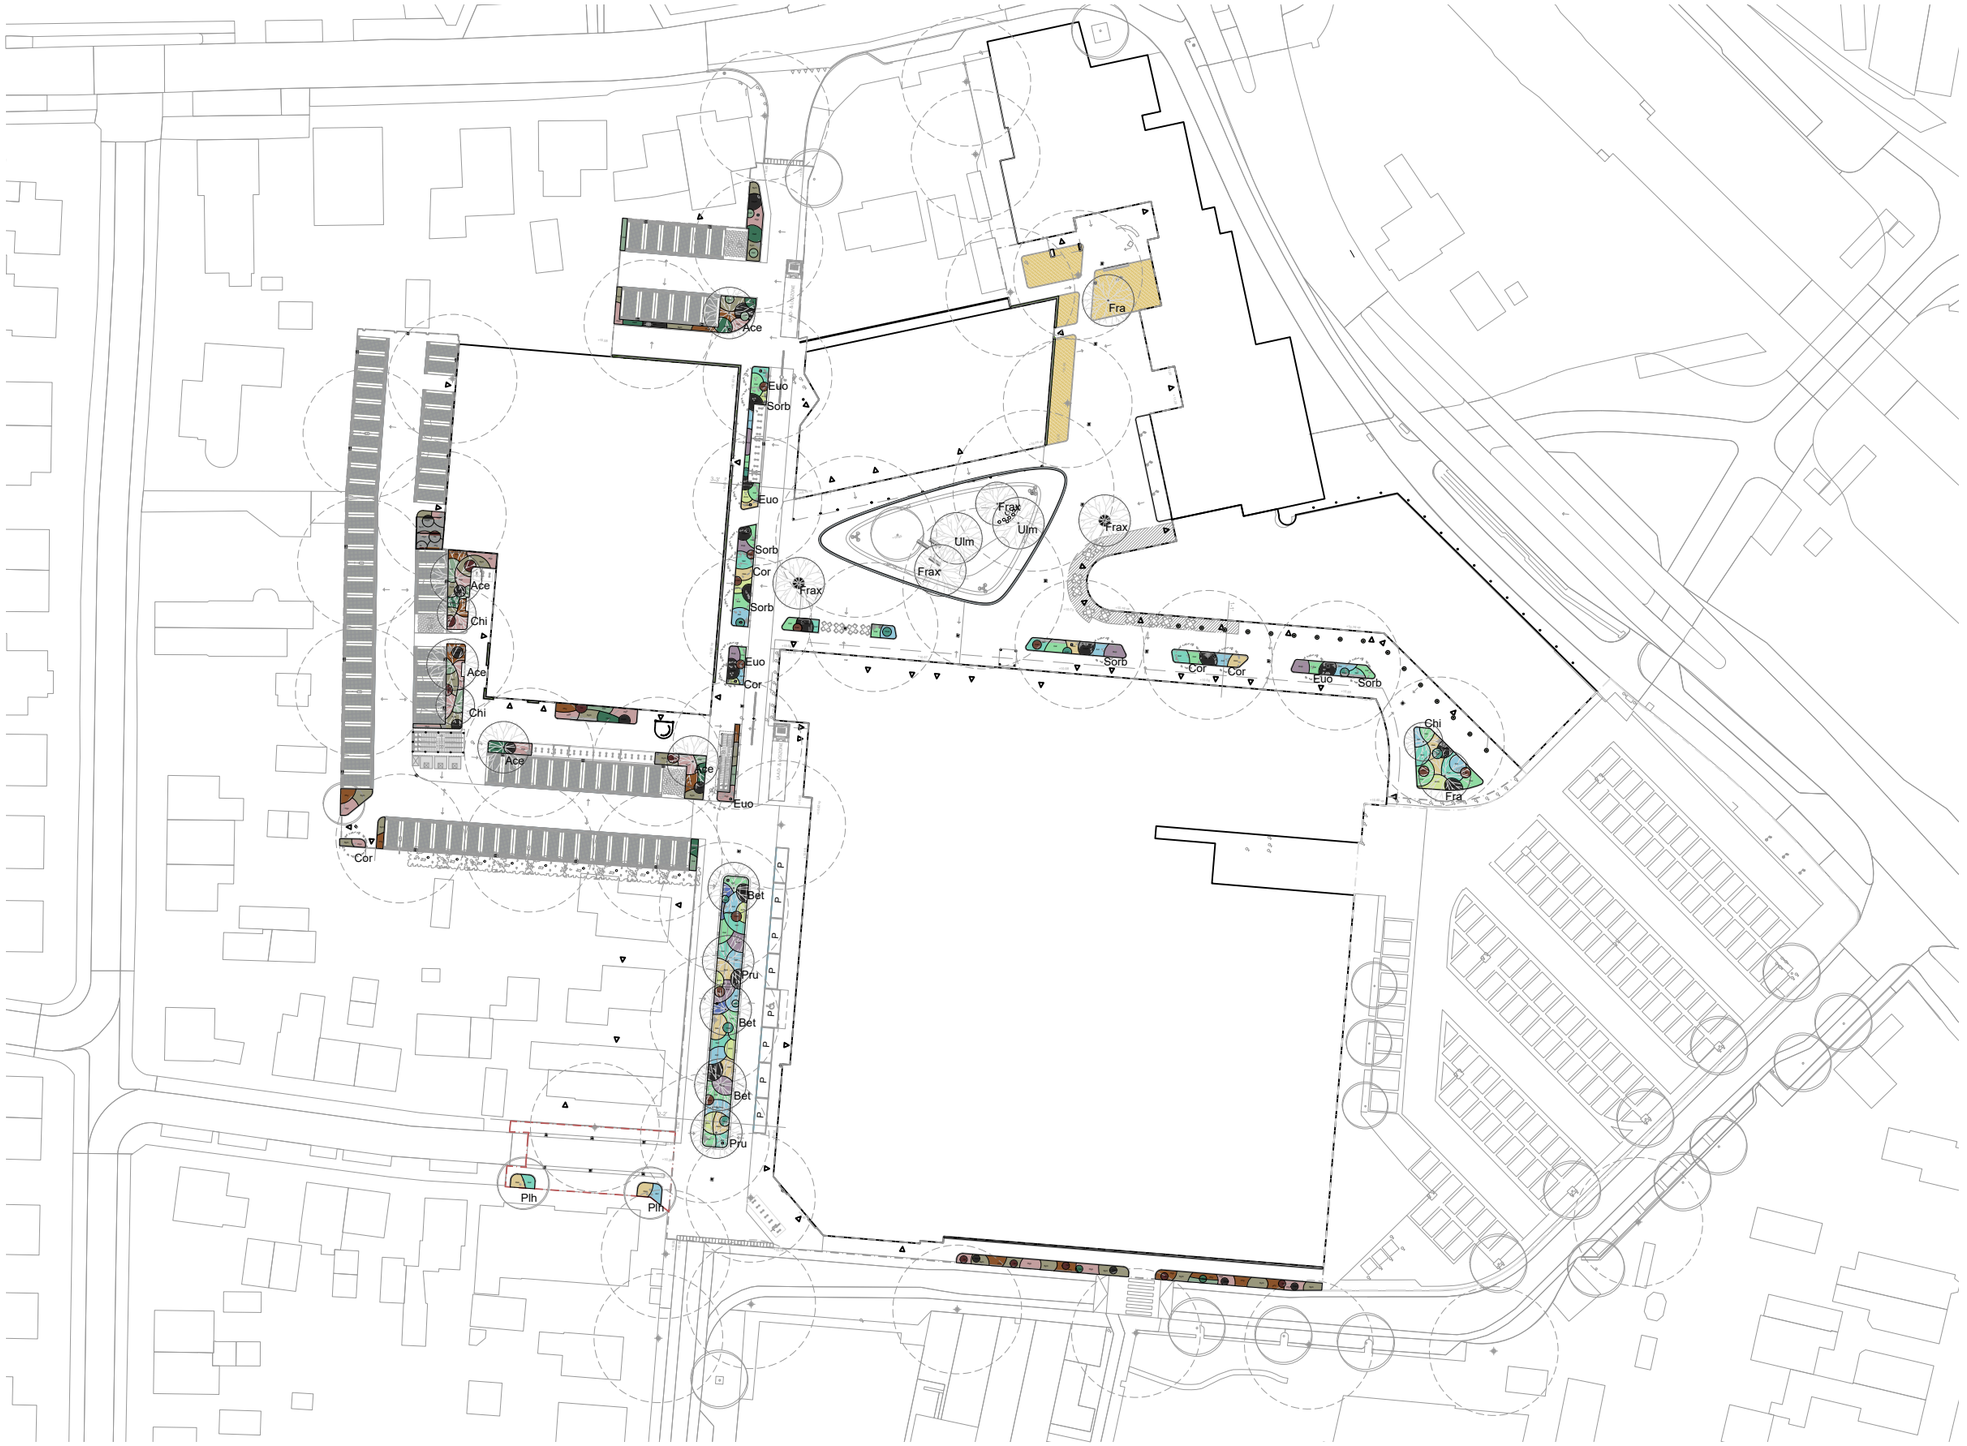

Beplanting
codes verwijzen naar beplantingstekening

CODE	Latijnse naam	Maat
Bomen Halfverharding		
Ulm	Ulmus 'Frontier'	25-30 Hoogstam
Fra	Fraxinus americana 'Autumn Applause'	25-30 Hoogstam
Bomen regentuinen		
Pru	Prunus padus 'Colorata'	25-30 Hoogstam
Bet	Betula pubescens	25-30 Hoogstam
Bomen in groenvakken		
Ace	Acer monspessulanum	25-30 Hoogstam
Chi	Chionanthus retusus	25-30 Hoogstam
Meerstammigen icm K+L		
Sorb	Sorbus aucuparia	250/300 Meerstammig
Euo	Euonymus europaeus	250/300 Meerstammig
Cor	Cornus mas	250/300 Meerstammig

CODE	Latijnse naam	Maat	Dichtheid
Type 1: Vaste planten en heesters regentuin			
Ceph	Cephalanthus occidentalis	C3	3st/m2
Hed	Hedera helix 'Arborescens'	C3	3st/m2
Calx	Calamagrostis x acuticiflora 'Karl Foerster'	P9	9st/m2
Ver	Veronica spicata	P9	9st/m2
Ams	Amsonia tabernaemontana	P9	9st/m2
Car	Carex spicata	P9	9st/m2
Lyt	Lytrhum salicaria	P9	9st/m2
Ger	Geranium wlassovianum	P9	9st/m2
Ast	Aster oblongifolius 'October Skies'	P9	9st/m2
Thal	Thalictrum flavum	P9	9st/m2
Eup	Eupatorium 'Mask'	P9	9st/m2
Des	Deschampsia cespitosa 'Palava'	P9	9st/m2
Clem	Clematis armandii 'Apple Blossom'	100/125	
Lonc	Lonicera periclymenum ‘Graham Thomas’	100/125	
	Leucojum aestivum In Carex vakken	BOL	10st/m2

Type 2: Vaste planten en heesters in groenvakken

Ceph	Cephalanthus occidentalis	C3	3st/m2
Hec	Hedera colchica 'Fall Favourite'	C3	3st/m2
Sym	Symphoricarpos x chenaultii 'Hancock Low'	C3	3st/m2
Hyp	Hypericum 'Orange Gem'	C3	3st/m2
Cal	Callicarpa dichotoma 'Issai'	C3	3st/m2
Ite	Itea virginica 'Little Henry'	C3	3st/m2

Type 3: Kruidenmengsel

G1	Cruydt-Hoeck Mengsel G1	-	2.5 gram /m2


Beplanting


referentie parkeerterreinen


referentie regentuin en strips centrum/kerkstraat


referentie bomen in halfverharding


Doorsnedes

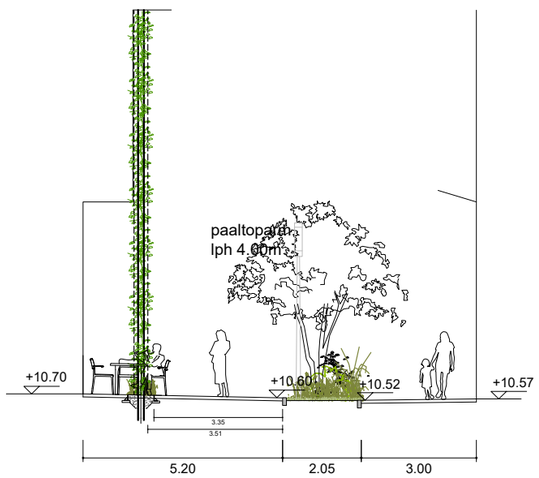





principedoorsnede winkelstraatje



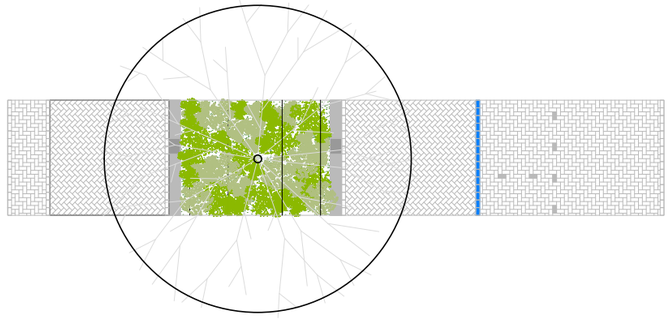

principedoorsnede regentuin
Kerkstaat zuid

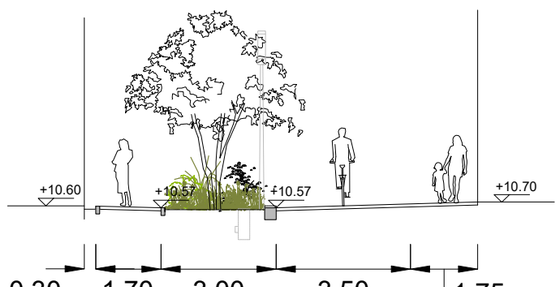

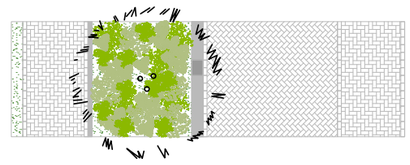

principedoorsnede Kerkstaat noord

Verhardingen





hergebruik gele en rode gebakken klinkers keiformaat


Verhardingen



referentie zone rond plectrum:
portugese granietkeitjes Roriz 6-8



referentie plectrum:
halfverharding

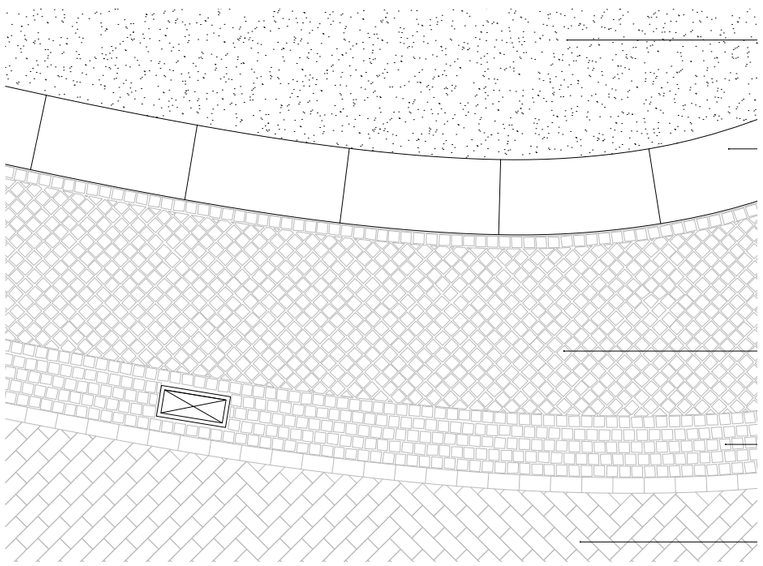

principedetail plectrumrand

Verlichting centrumgebied








Paaltoparmatuur Schreder Shuffle led
lph 4.50m
armatuur en mast antracietgrijs RAL 7016
conische mast (op parkeerplaats Lidl enkele masten met uithouder)

Verlichting
plein - plectrum

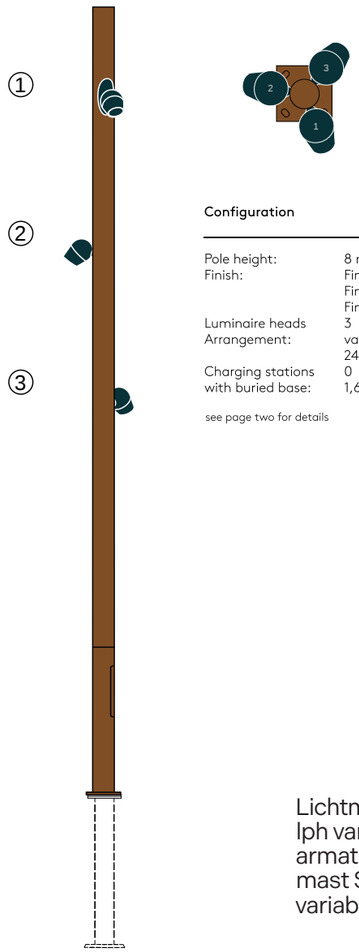


Configuration

Pole height:	8 m
Finish:	Finish pole: Red Wood Finish inlay: Antracite grey RAL 7016 Finish luminaire head: Antracite grey RAL 7016
Luminaire heads	3
Arrangement:	various staggered levels, 240° Segment angle
Charging stations with buried base:	0 1,600 mm

see page two for details


Lichtmast met led spots
lph variabel (4.00m - 7.00m)
armatuur Selux Olivio medio, RAL 70
mast Selux Olivio Floracion red wood
variabele hoogtes (6m - 8m)

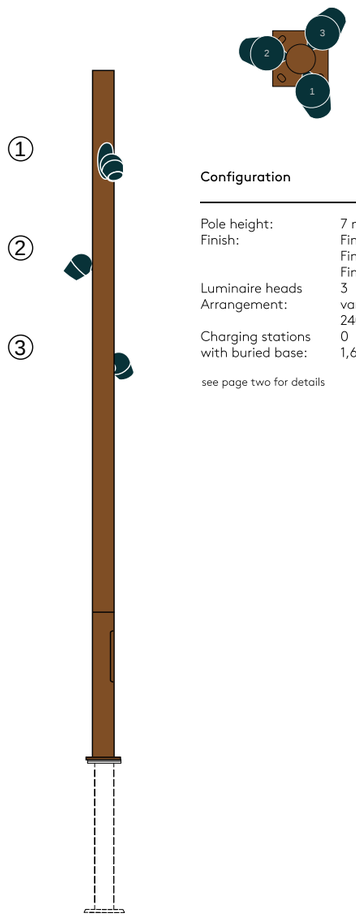

Configuration

Pole height:	7 m
Finish:	Finish pole: Red Wood Finish inlay: Antracite grey RAL 7016 Finish luminaire head: Antracite grey RAL 7016
Luminaire heads	3
Arrangement:	various staggered levels, 240° Segment angle
Charging stations with buried base:	0 1,600 mm

see page two for details

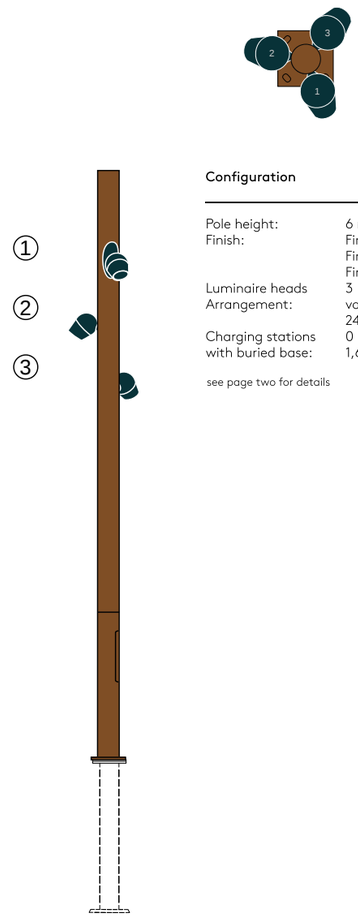

Configuration

Pole height:	6 m
Finish:	Finish pole: Red Wood Finish inlay: Antracite grey RAL 7016 Finish luminaire head: Antracite grey RAL 7016
Luminaire heads	3
Arrangement:	various staggered levels, 240° Segment angle
Charging stations with buried base:	0 1,600 mm

see page two for details

Verlichting








referenties spots in houten mast

Boomroosters





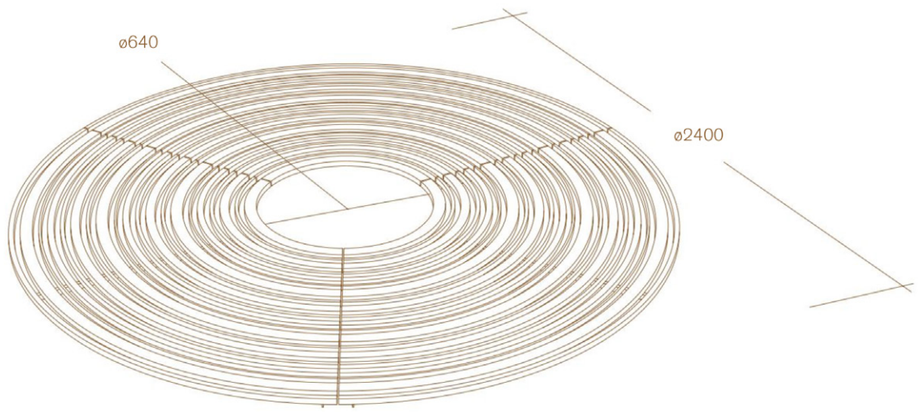

boomroosters gietijzer
GH Form type Campus
diameter 2.10m

Bankjes en zitranden





zitbank / zitrand
Grijsen type Grid met houten zitting
rugleuning optioneel, n.t.b.

OKRA