
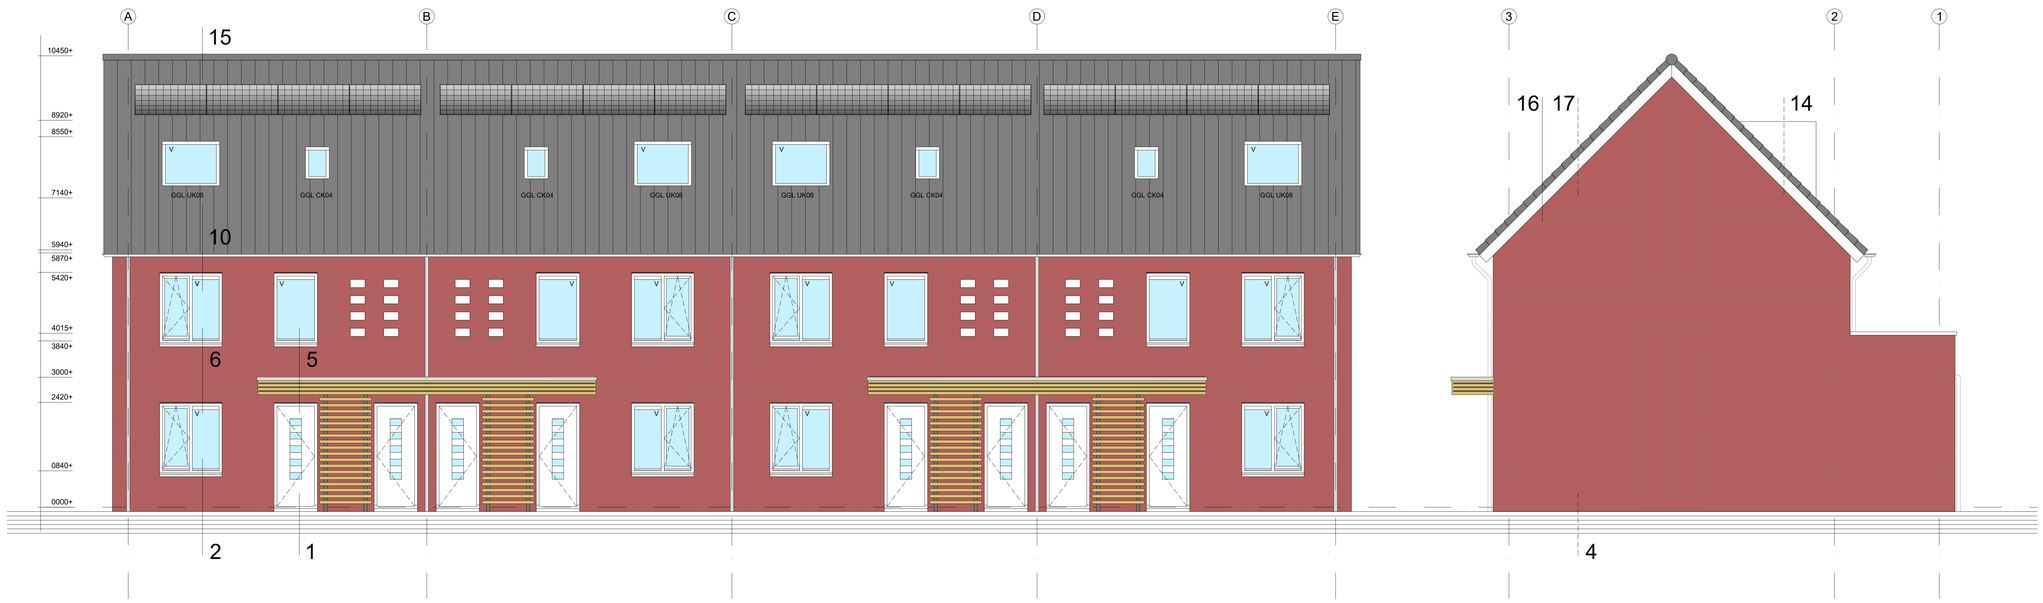


voorgevel *schaal 1:50*

linker zijgevel *schaal 1:50*

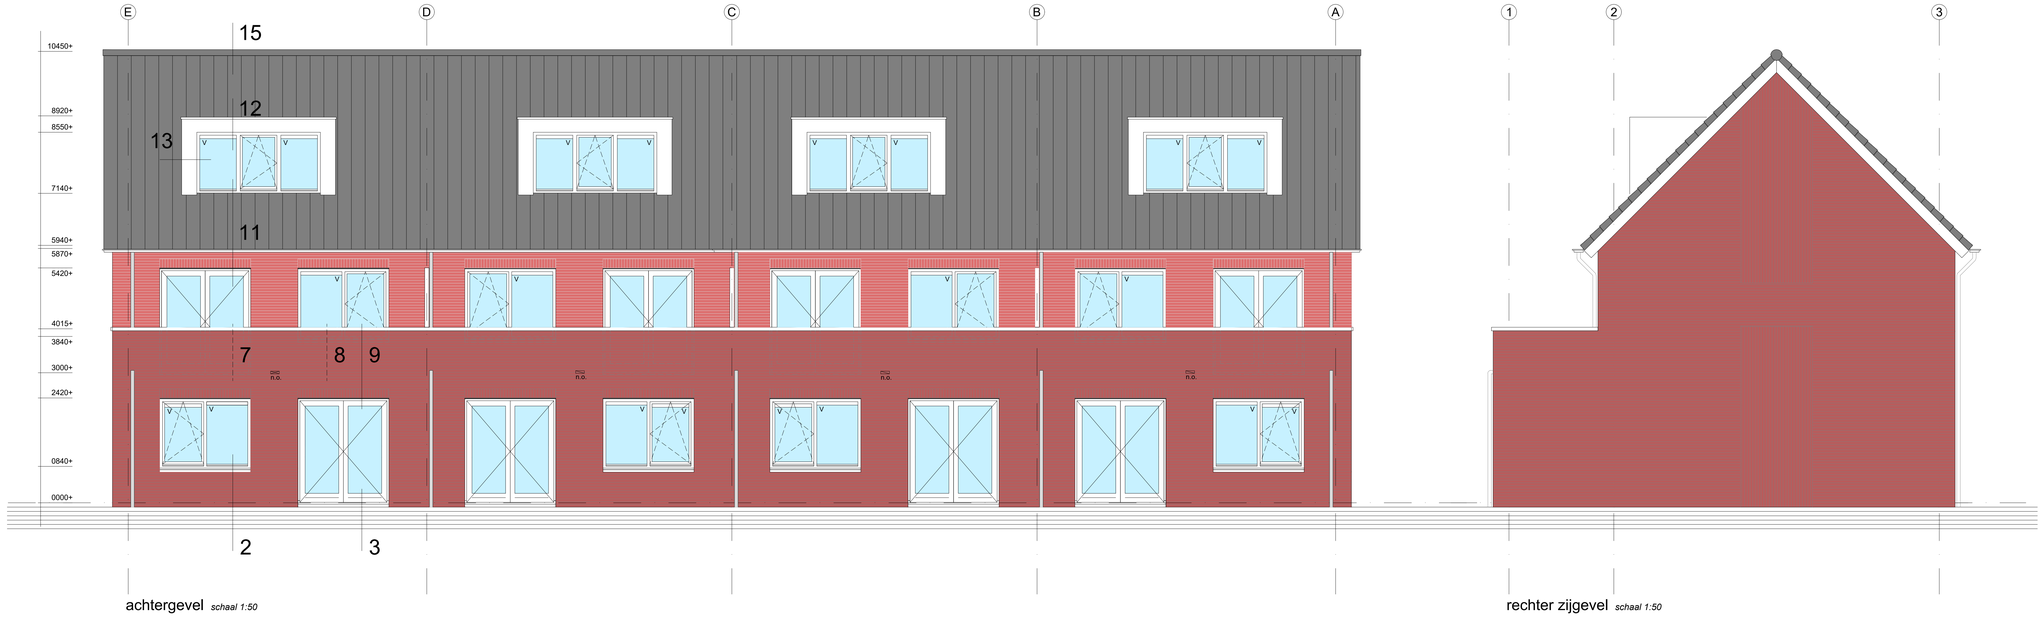

achtergevel *schaal 1:50*

rechter zijgevel *schaal 1:50*

materialen

gevel	metselwerk	waalformaat	rood genuanceerd
kozijnen	hardhout	-	RAL 7021 zwartgrijs
overstek	multiplex	-	RAL 9010 wit
dakkapel	multiplex	-	RAL 7021 zwartgrijs
dakbedekking	dakpan keramisch	Koramic OVH Vario	Leikleur mat verglaasd
goten	zink	bakgoot	zink/naturel
HWA	zink	-	zink/naturel
bergingen	vuren geimpregneerd	rabatdelen	naturel

renvooi materialen (tenzij op tekening of constructierapport anders aangegeven)

- Beton, in het werk gestort, fundatie, C30/37 milieuklasse XC4
- Beton, begane grondvloer, C20/25, milieuklasse XC1 boven /XC3 onder
- Betonstaal, staven B500
- Betonstaal, gepuntlaste wapeningsnetten B500
- Constructiestaal, walsprofielen S235JR
- Constructiestaal, buizen en kokers S275JOH
- Constructiestaal, windverbanden (profielstaal) S235 JRG2
- Bouten kwaliteit 8.8, Ankerkwaliteit 4.6
- Houtkwaliteit: C24
- Zegen, paraboolvormig uitvoeren
- Detailberekeningen (door staalleverancier) van de verbindingen ter controle indienen bij de hoofdconstructeur
- Voor monteren van de staalconstructie en de eventuele vloeren dienen er tijdelijke stel- en koppelverbanden te worden aangebracht, e.e.a. in overleg met hoofdconstructeur.

renvooi algemeen

- Maatvoering in het werk te controleren
- Gehele bouwwerk uitvoeren conform voorschriften Besluit Bouwwerken Leefomgeving (BBL), bouwverordening gemeente, etc.
- Bouwwerkinstallaties conform afdeling 4.7 BBL, betreffende NEN-normen
- Constructie volgens opgave constructeur
- Constructieve veiligheid bij brand conform § 4.2.2 BBL
- Beperking van het ontstaan van een brandgevaarlijke situatie conform § 4.2.6 BBL
- Beperking van het ontwikkelen van brand en rook conform § 4.2.7 BBL
- Beperking van uitbreiding van brand conform § 4.2.8 BBL
- Verdere beperking van uitbreiding van brand en beperking van verspreiding van rook conform § 4.2.8, § 4.2.9 BBL
- Energiezuinigheid conform § 4.4.1 BBL, warmteweerstand scheidingsconstructies:

	buitenwanden	Rc> 4,7 m²K/W
	dak	Rc> 6,3 m²K/W
	vloer	Rc> 3,7 m²K/W

- Luchtverversing conform § 4.3.6 BBL
  0,9dm³/s per m² VG / 0,7dm³/s per m² VR, 7dm³ (min 7dm³/s), 21dm³/s kooktoestel, 17dm³/s toiletruimte, 14dm³/s badruimte
- Spuivoorziening § 4.3.7 BBL
- Daglicht conform § 4.3.10 BBL, 10% oppervlakte VG (min. 0,5m²)
- Trappen conform § 4.2.4 BBL Vloerafscheidingen conform § 4.2.3 BBL
- Bereikbaarheid conform § 4.6.1 BBL
- Inbraakwerendheid conform § 4.2.16 BBL. Bereikbare gevelelementen, klasse 2

symbolen / renvooi

	kalkzandsteen		30min. brandwerend
	beton i.h.w. gestort | prefab		60min. brandwerend
	cementdekvloer		brandwerende zelfsluitende deur
	cellenbeton	RM	niet ioniserende rookmelder NEN2555
	isolatie	NV	noodverlichting
	radiator	KC	panieksluiting - knopcilinder

nieuwbouw BeBo-woningen peil 0 = 11,00+NAP

opdrachtgever:
Mecus Planontwikkeling BV
Primulalaan 2a16
6851 TD Huissen

tekeningnummer: BA-03
projectnummer: 24-MDG-039
datum: 14-03-2025
schaal: 1:50

project:
Ontwikkeling Het Witte Paard
Dorpstraat 58-Dijkstraat-Kruigang Gendt

breure & janssen vormgevers en ingenieurs
Jansbuitensingel 7, 6811AA Arnhem, 026-3120284

breure janssen
VORMGEVERS
INGENIEURS

info@breurejanssen.nl
www.breurejanssen.nl