



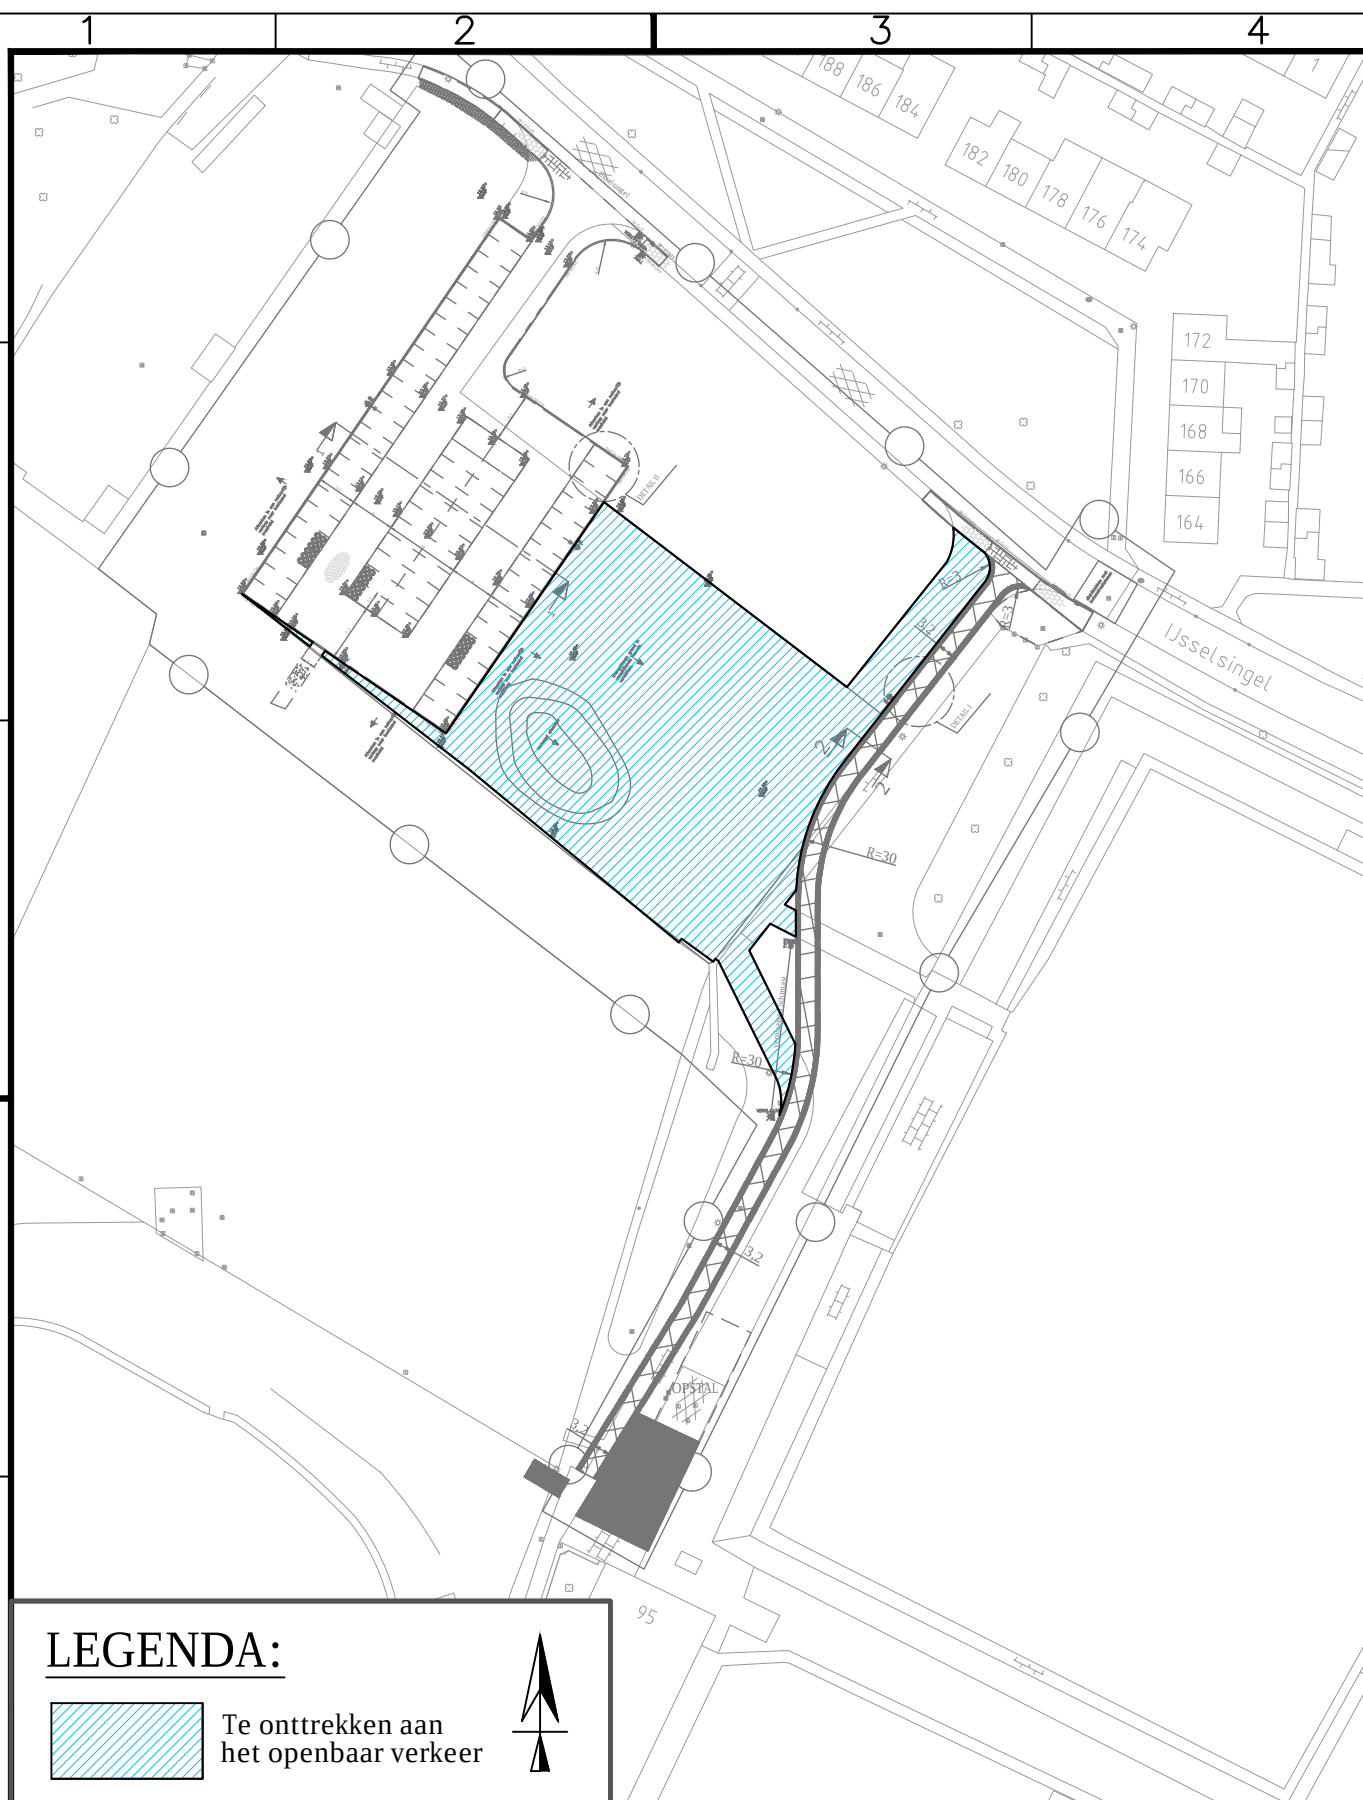

LEGENDA:

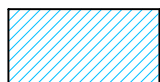

Te onttrekken aan
het openbaar verkeer



OPDRACHTGEVER

Gemeente Rheden

PROJECT

Parkeerterrein IJsselsingel

(gedeeltelijk) te Rheden

Situatie

getekend

JHK

01-02-'21

gecontr.

TGN

01-02-'21

Team Woon- en
Leefomgeving
Hoofdstraat 3
6994 AB De Steeg
Postbus 9110
6994 ZJ De Steeg
Tel: 026-4976911
Email: gemeente@rheden.nl



schaal 1:1000

in 1 bladen, blad nr. 1

A4

775410