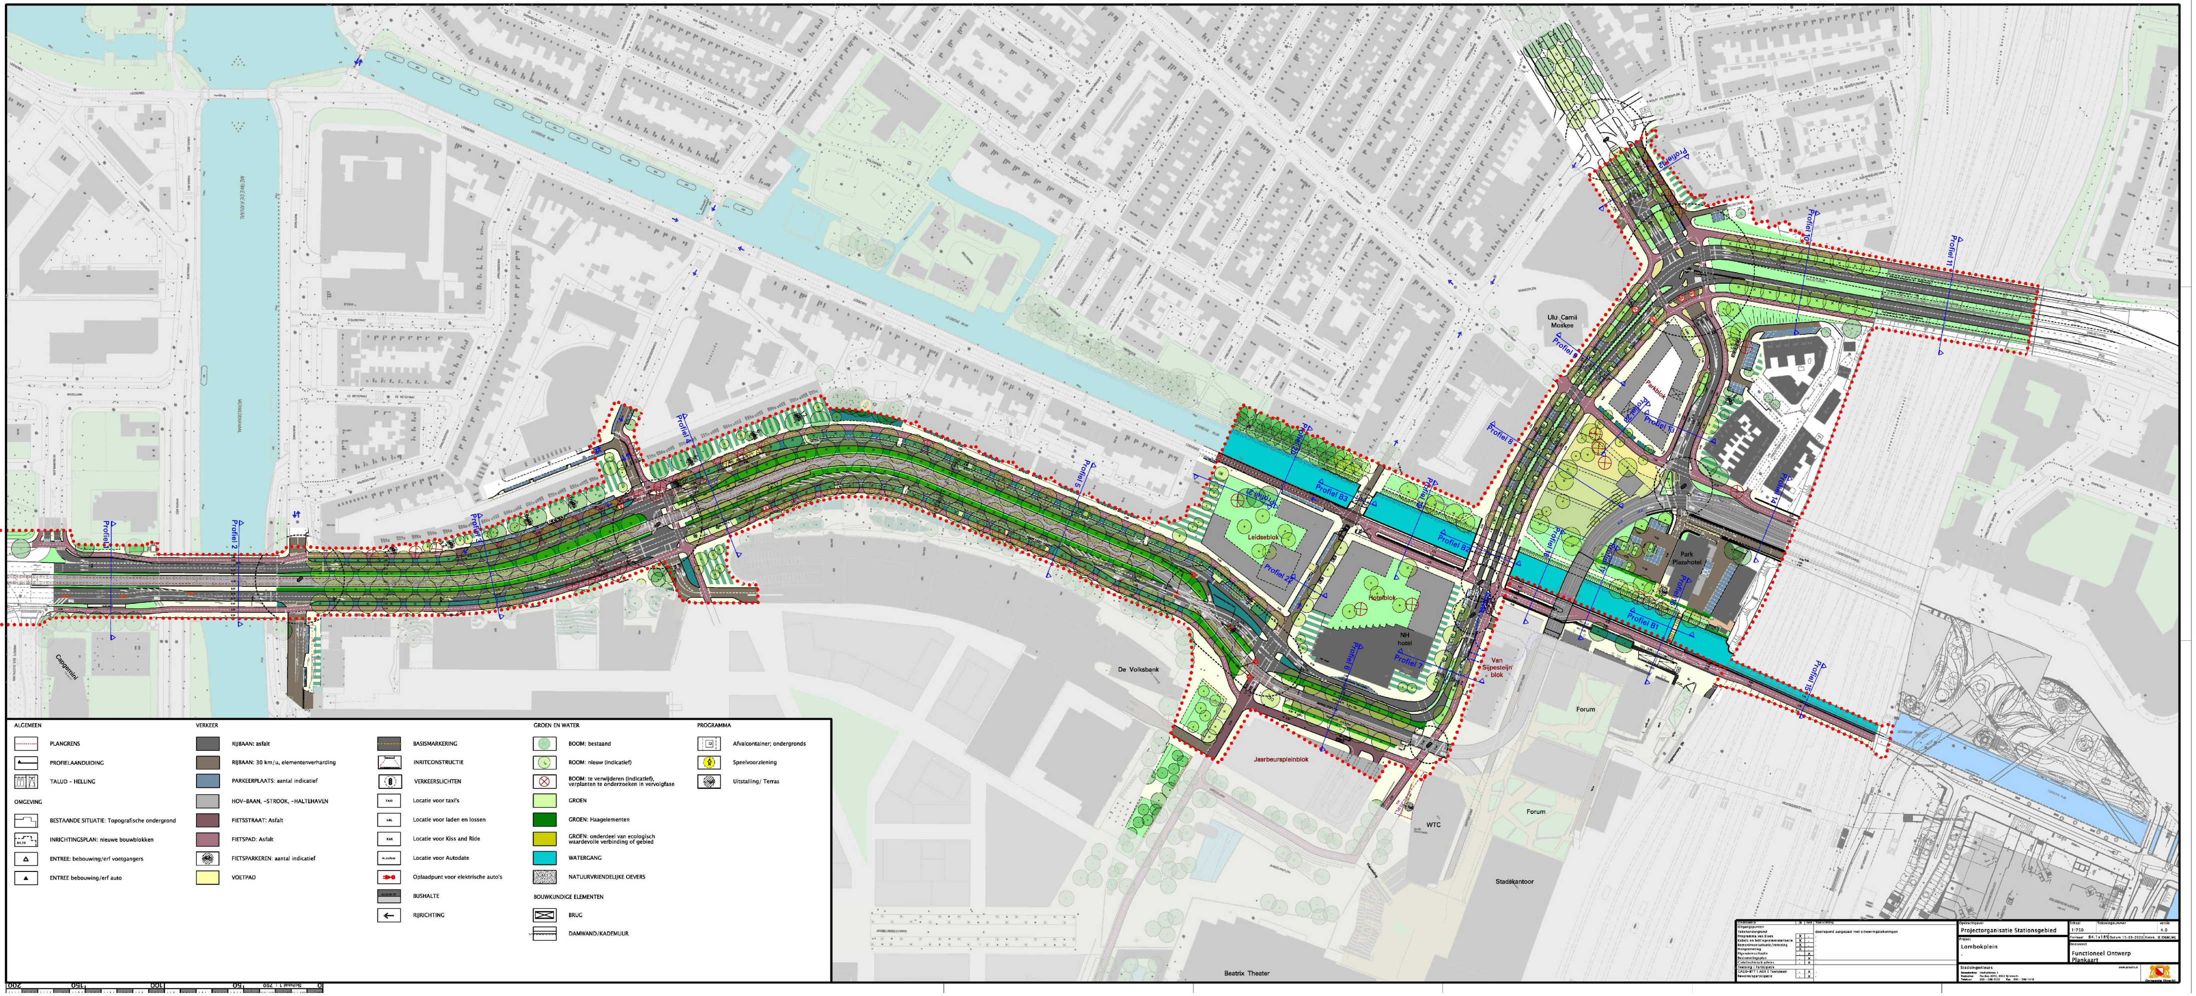

Profiel 1
Profiel 2
Profiel 3
Profiel 4
Profiel 5
Profiel 6
Profiel 7
Profiel 8
Profiel 9
Profiel 10
Profiel 11
Profiel 12
Profiel 13
Profiel 14
Profiel 15
Profiel 16
Profiel 17
Profiel 18
Profiel 19
Profiel 20
Profiel 21
Profiel 22
Profiel 23
Profiel B1
Profiel B2
Profiel B3
Capgemini
MERWEDEKANAAL
De Volksbank
Leidseblok
Hotelblok
NH hotel
Van Sijpesteijn blok
Jaarbeurspleinblok
Parkblok
Park Plazahotel
Ulu Camii Moskee
Forum
WTC
Stadskantoor
Beatrix Theater
ALGEMEEN
PLANGRENS
PROFIELAANDUIDING
TALUD – HELLING
OMGEVING
BESTAANDE SITUATIE: Topografische ondergrond
INRICHTINGSPLAN: nieuwe bouwblokken
ENTREE: bebouwing/erf voetgangers
ENTREE bebouwing/erf auto
VERKEER
RIJBAAN: asfalt
RIJBAAN: 30 km/u, elementenverharding
PARKEERPLAATS: aantal indicatief
HOV-BAAN, -STROOK, -HALTEHAVEN
FIETSSTRAAT: Asfalt
FIETSPAD: Asfalt
FIETSPARKEREN: aantal indicatief
VOETPAD
BASISMARKERING
INRITCONSTRUCTIE
VERKEERSLICHTEN
Locatie voor taxi's
Locatie voor laden en lossen
Locatie voor Kiss and Ride
Locatie voor Autodate
Oplaadpunt voor elektrische auto's
BUSHALTE
RIJRICHTING
GROEN EN WATER
BOOM: bestaand
BOOM: nieuw (indicatief)
BOOM: te verwijderen (indicatief), verplanten te onderzoeken in vervolgfase
GROEN
GROEN: Haagelementen
GROEN: onderdeel van ecologisch waardevolle verbinding of gebied
WATERGANG
NATUURVRIENDELIJKE OEVERS
BOUWKUNDIGE ELEMENTEN
BRUG
DAMWAND/KADEMUUR
PROGRAMMA
Afvalcontainer; ondergronds
Speelvoorziening
Uitstalling/ Terras
Schaal 1 : 750
0
50
100
150
200
Opdrachtgever
Projectorganisatie Stationsgebied
Project
Lombokplein
Onderdeel
Functioneel Ontwerp
Plankaart
Schaal 1:750
Formaat 84,1x189
Datum 15-09-2020
Getek. IE/DbM/ML
versie 4.0
doorkoppeld aangepast met uitvoeringstekeningen
Stadsingenieurs
Gemeente Utrecht