



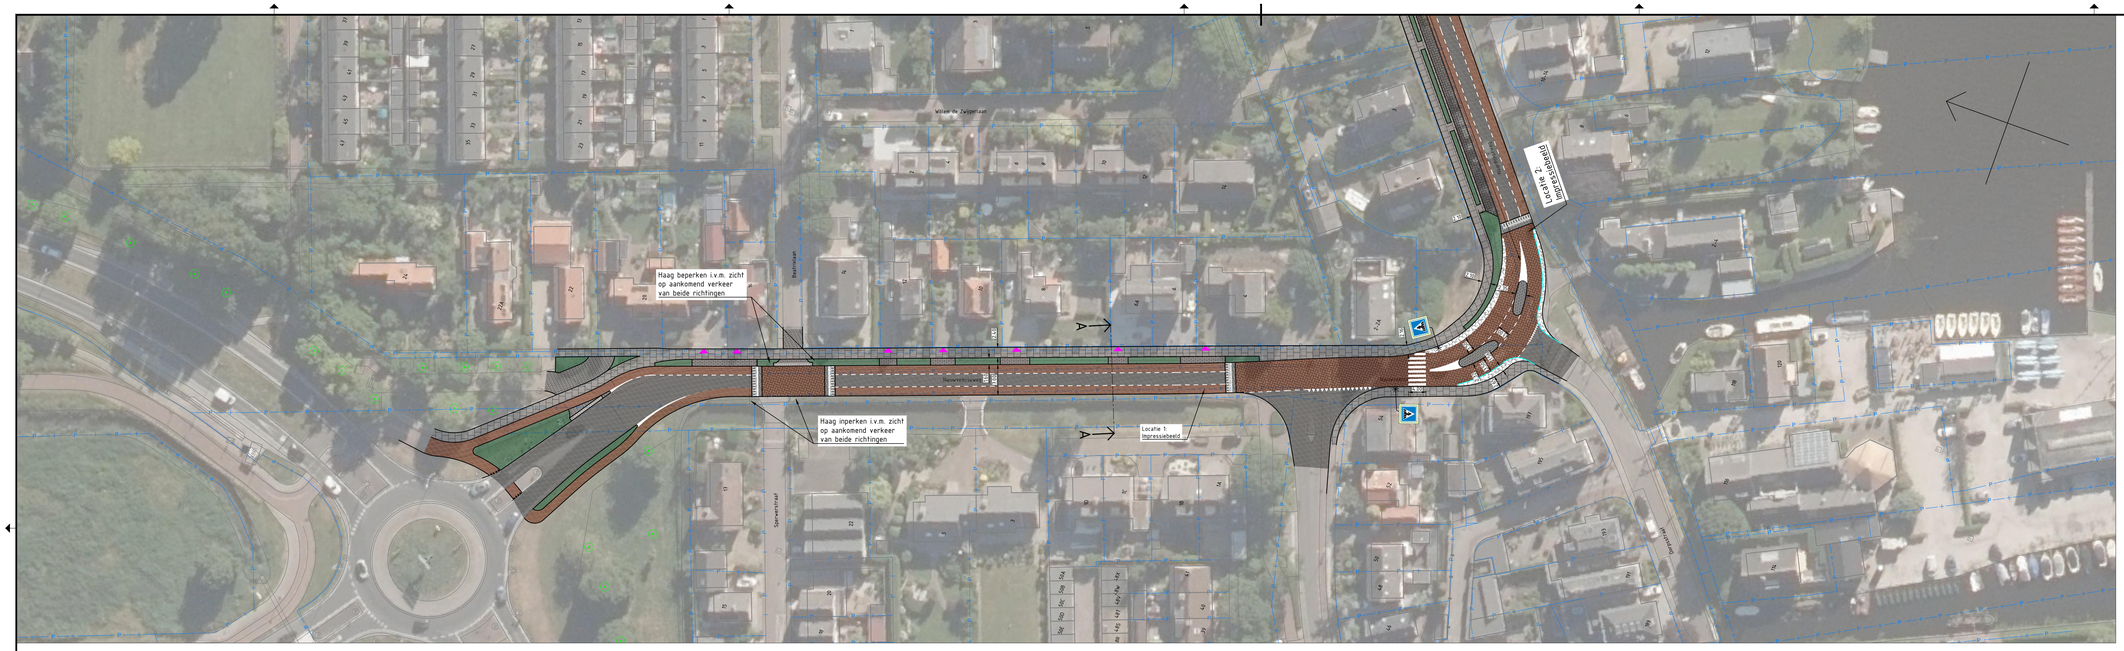


Legenda: situatie

- ondergrond
- kadastrale grens
- ontwerplijn
- inrit
- trottoir
- parkeervak
- fietsstrook
- rijbaan
- rijbaan
- groenvak
- plateau
- inrit
- middengeleider
- lichtgevend attentiebord
- straatjuweel

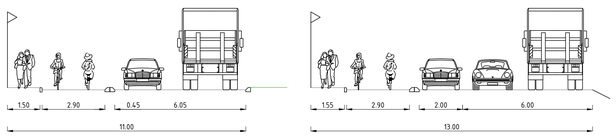

Dwarsprofiel A-A: Bestaande situatie
Schaal: 1:100

Dwarsprofiel B-B: Bestaande situatie
Schaal: 1:100

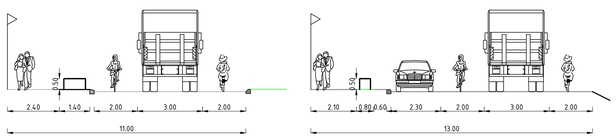

Principeprofiel A-A: Nieuwe situatie
Schaal: 1:100

Principeprofiel B-B: Nieuwe situatie
Schaal: 1:100

Locatie 1
Impressiebeeld: Huidige situatie



Locatie 2
Impressiebeeld: Huidige situatie



Rotonde N231 - Nieuwveenseweg
Aansluiting op fietspad van rotonde, schuine oversteek



Locatie 1
Impressiebeeld: Nieuwe situatie



Locatie 2
Impressiebeeld: Nieuwe situatie





3.0	Derde uitgave	A. Molina Gallardo	J. Toorpeus	A. v. Nieuwenhuijzen	
2.0	Tweede uitgave	A. Molina Gallardo	J. Toorpeus	A. v. Nieuwenhuijzen	15-06-2022
1.0	Eerste uitgave	A. Molina Gallardo	J. Toorpeus	A. v. Nieuwenhuijzen	25-05-2022
versie	omschrijving	getekend	gecontroleerd	akkoord	datum

opdrachtgever
Gemeente Nieuwkoop

project
Variant 1: Fietsstroken variant

omschrijving
Op kruispunt Nieuwveenseweg - Dorpsstraat realiseren verhoogd middeneiland

HaskoningDHV Nederland B.V.
Mobility & Infrastructure

documentstatus: Concept
documentversie: 2.1

formaat: A0
schaal: 1:500
fase: Schetsontwerp
bladnr.: 1
van: 1

projectnummer / tekeningnummer
BI5982-RHD-PZ-XX-D-Z-200001

In bewerking 13-07-2022