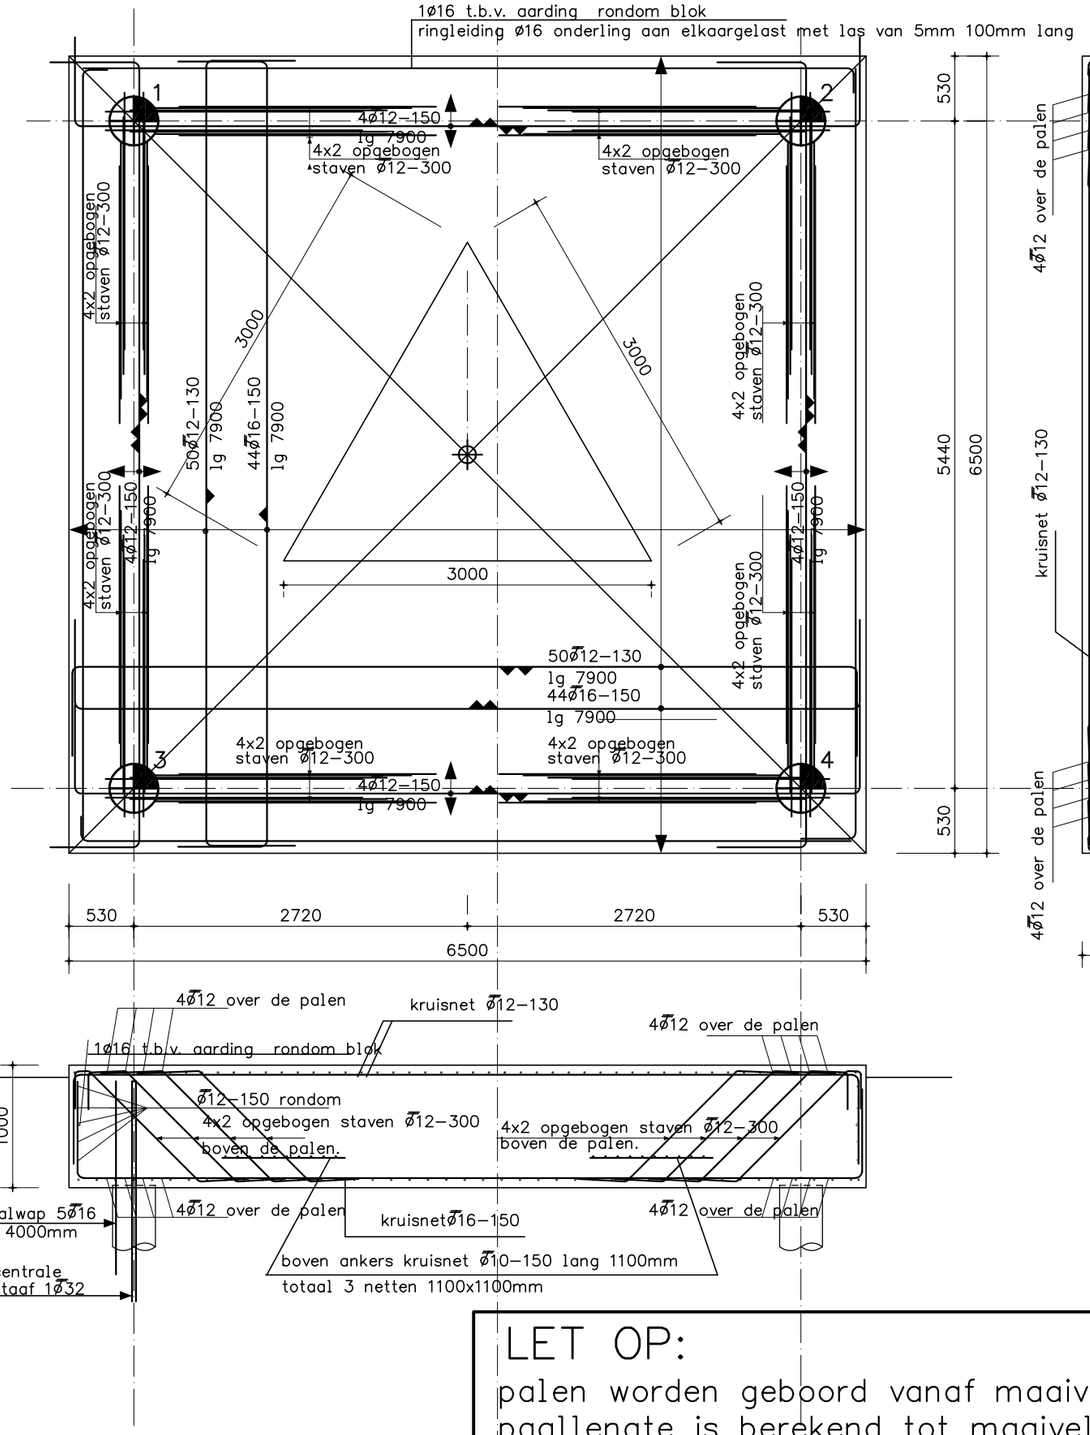

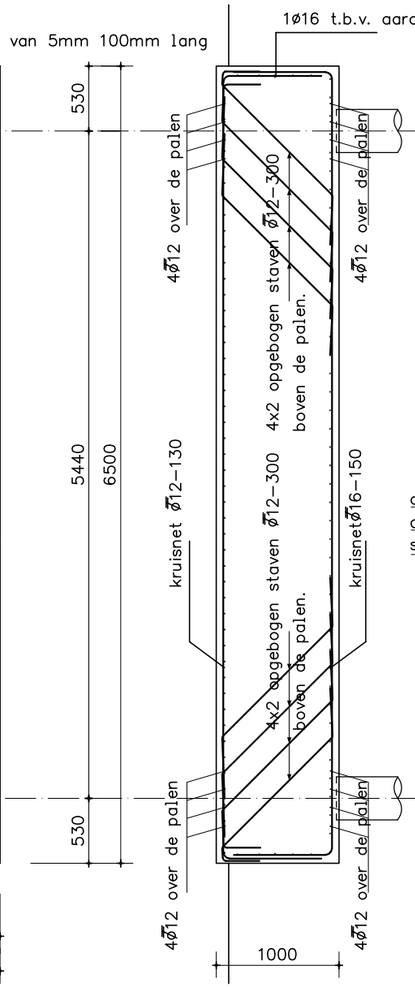

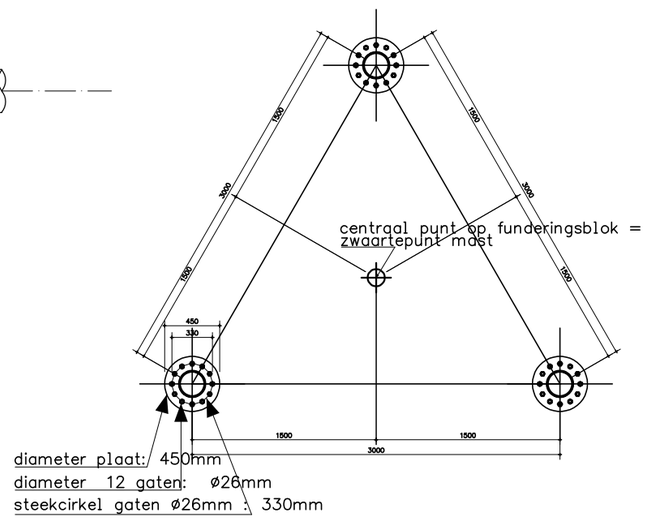

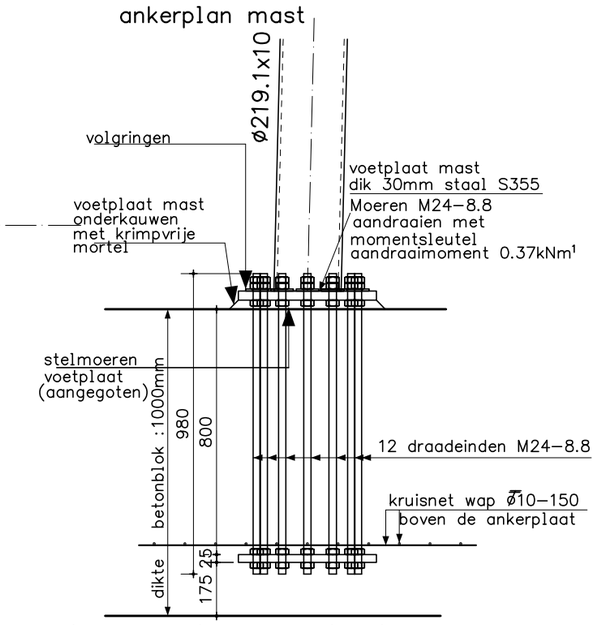

doorsnede verankering
mastvoet op fundering

PEIL =100+mv = 0 =
3720mm–NAP

PALENSTAAT Avegaarpalen	
HEIFOUTEN GROTER DAN 50 MM DOORGEVEN AAN KONSTRUKTEUR	
SYMBOOL PAAL	⊕
AFMETING	ø500mm
PAALPUNTNIVO tov. NAP	23000mm–NAP
PAALPUNTNIVO tov. PEIL	19280mm–p
O.K. FUNDERING	1000–P
BOVENKANT PAAL	980–P
STEKLENGTE	890
PAALLENGTE tot maaiveld	19180mm
TOTAAL	4 stuks

Paalwapening 5ø16 lg 4000mm

e.e.a. vgls fund.advies rap. nr. 23ZP1506 van SOCOTEC gevestigd te Son, tel. 0499–471792

Palenstaat o.v.b. juist peilaanname nivo

Paalbelastingen

Maximale trekbelasting op palen: 364 kN
Maximale drukbelasting op palen: 861 kN
Toelaatbare trekbelasting op palen: 380 kN (incl.e.g.)
Toelaatbare drukbelasting op palen: 1111 kN

Grondwater: tot maaiveld

LET OP:
palen worden geboord vanaf maaiveld
paallengte is berekend tot maaiveld
palen worden gesneld op 880–maaiveld

in elke paal 1ø32 opnemen
over gehele lengte paal

BUIS- VAKWERKMAST; 40m; steek op blok 3000mm.

vodafone

Bouwbedrijf
Hendriks Gemert BV

sitenummer	N 14642–J				get.	rivisie	datum	gecont.
					TvdL	xxxxxx	xxxxxx	TL
adress	Hornweg 187 1432 GH Aalsmeer							
eigenaar								
fase		schaal 1:50	bladnummer W 1					
onderdeel	funderingsblok	datum 29–01–2024						
betonkwaliteit	C30/37	dekking op buitenste wap	minimaal 50mm					
milieuklasse	XC4	betonstaal	staalkwaliteit B 500					
cement	Portlandcement: Cem. I 32.5R of Hoogovencement CEM III /B42.5 LH HS							