



Opmerkingen:


- Nieuwe VDL 40 meter mast op nieuwe (pulsbuis) fundatie
- Definitieve uitvoering fundatie afhankelijk van sondering en transport materieel naar Terschelling
- Nieuwe aarding voor de mast
- Nieuw hekwerk en poort rondom de mast
- Poort voorzien van Iloq
- Toegang bouwwerkzaamheden via weiland
- Toegang na bouw via KPN terrein (bestaand bruggetje)

Mast toegang:



Soll Vi-Go lijn	
Latchway lijn	X
FABA rail	
Overig	
Kraan / hoogwerker	

Inhoud	
Bladnummer:	Omschrijving
1	Voorblad
2	Vooraanzicht bestaande situatie
3	Bovenaanzicht bestaande situatie
4	Vooraanzicht nieuwe situatie
5	Bovenaanzicht nieuwe situatie


Renvooi					
		1	02-07-24	Verwervingspakket	VAT
		Revisie	Datum	Omschrijving	Get.
		Betreft:	Voorblad		
		Site nummer:	SM0232		
		Adres:	Formerum 48a 8894KG Formerum		
		Coordinaten:	53.391411 / 5.321534		
					
			Blad:	1 van 5	Revisie: 1
			Formaat:	A3	Schaal: Nvt

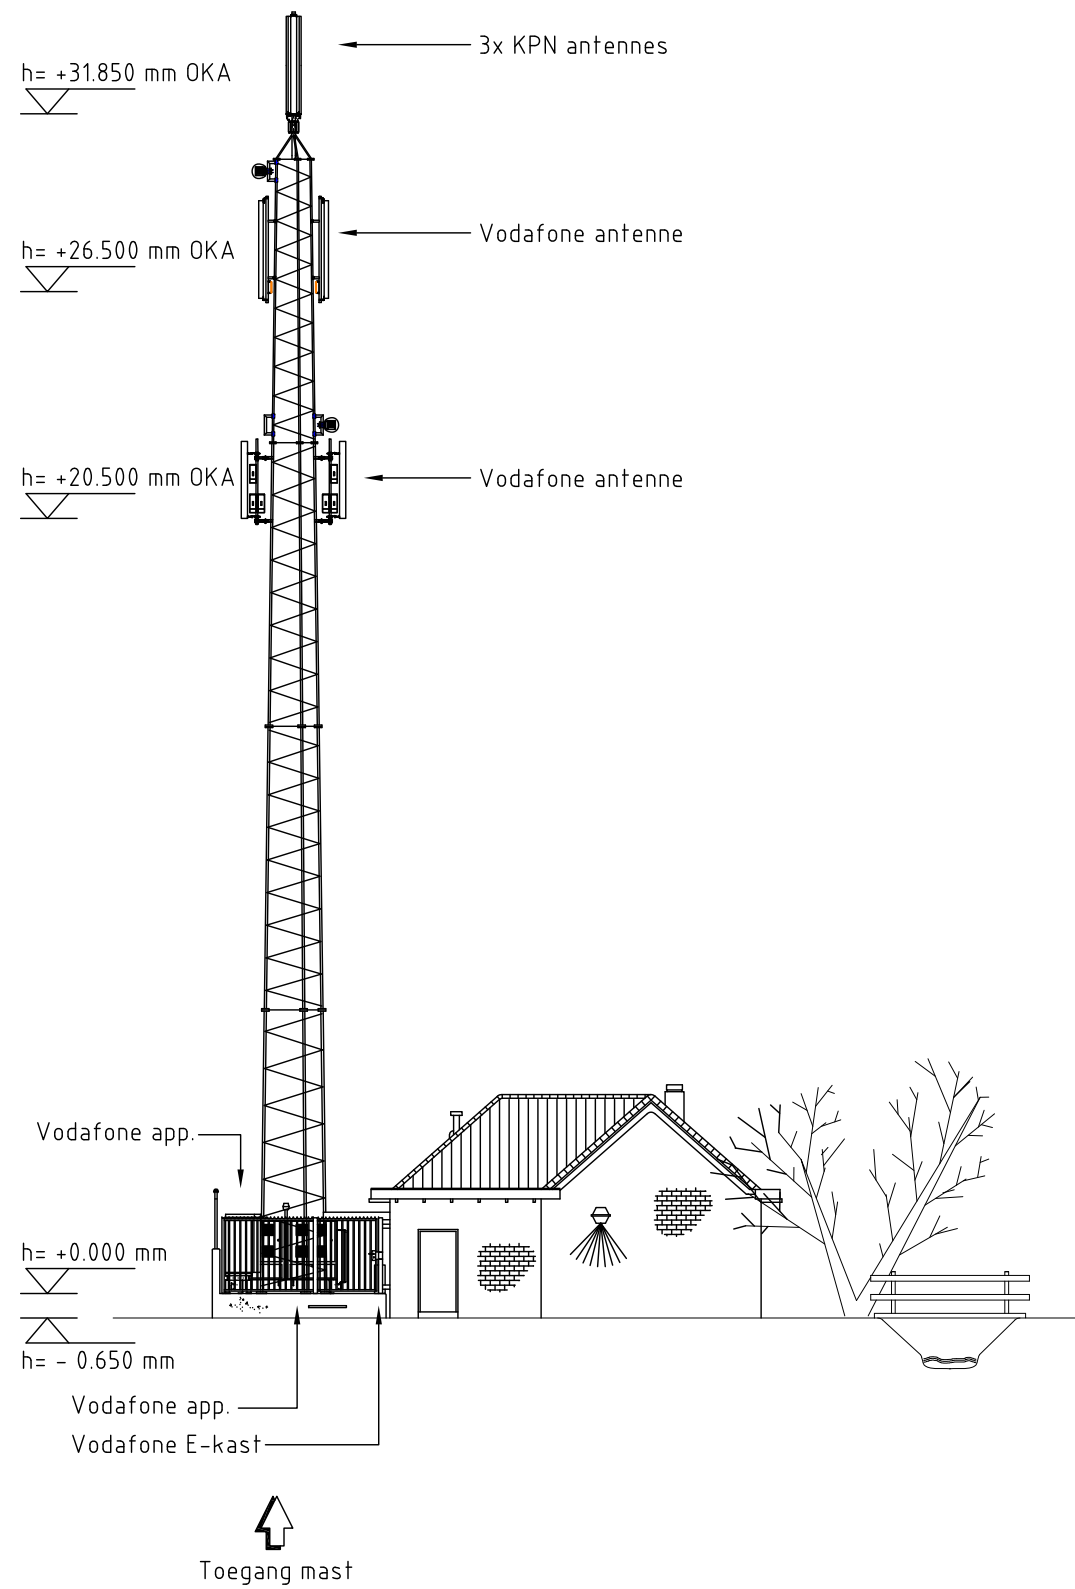

Renvooi					
				1	02-07-24
				Revisie	Datum
				Verwervingspakket	
				Omschrijving	
				VAT	
				Get.	
				Betreft: Vooraanzicht bestaande situatie	
				Site nummer: SM0232	
				Adres: Formerum 48a	
				8894KG Formerum	
				Coördinaten: 53.391411 / 5.321534	
				cellnex driving telecom connectivity	
				t-posto	
				Blad: 2 van 5	
				Revisie: 1	
				Formaat: A3	
				Schaal: 1:200	

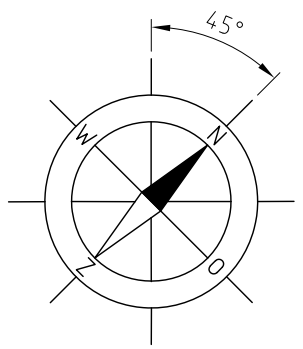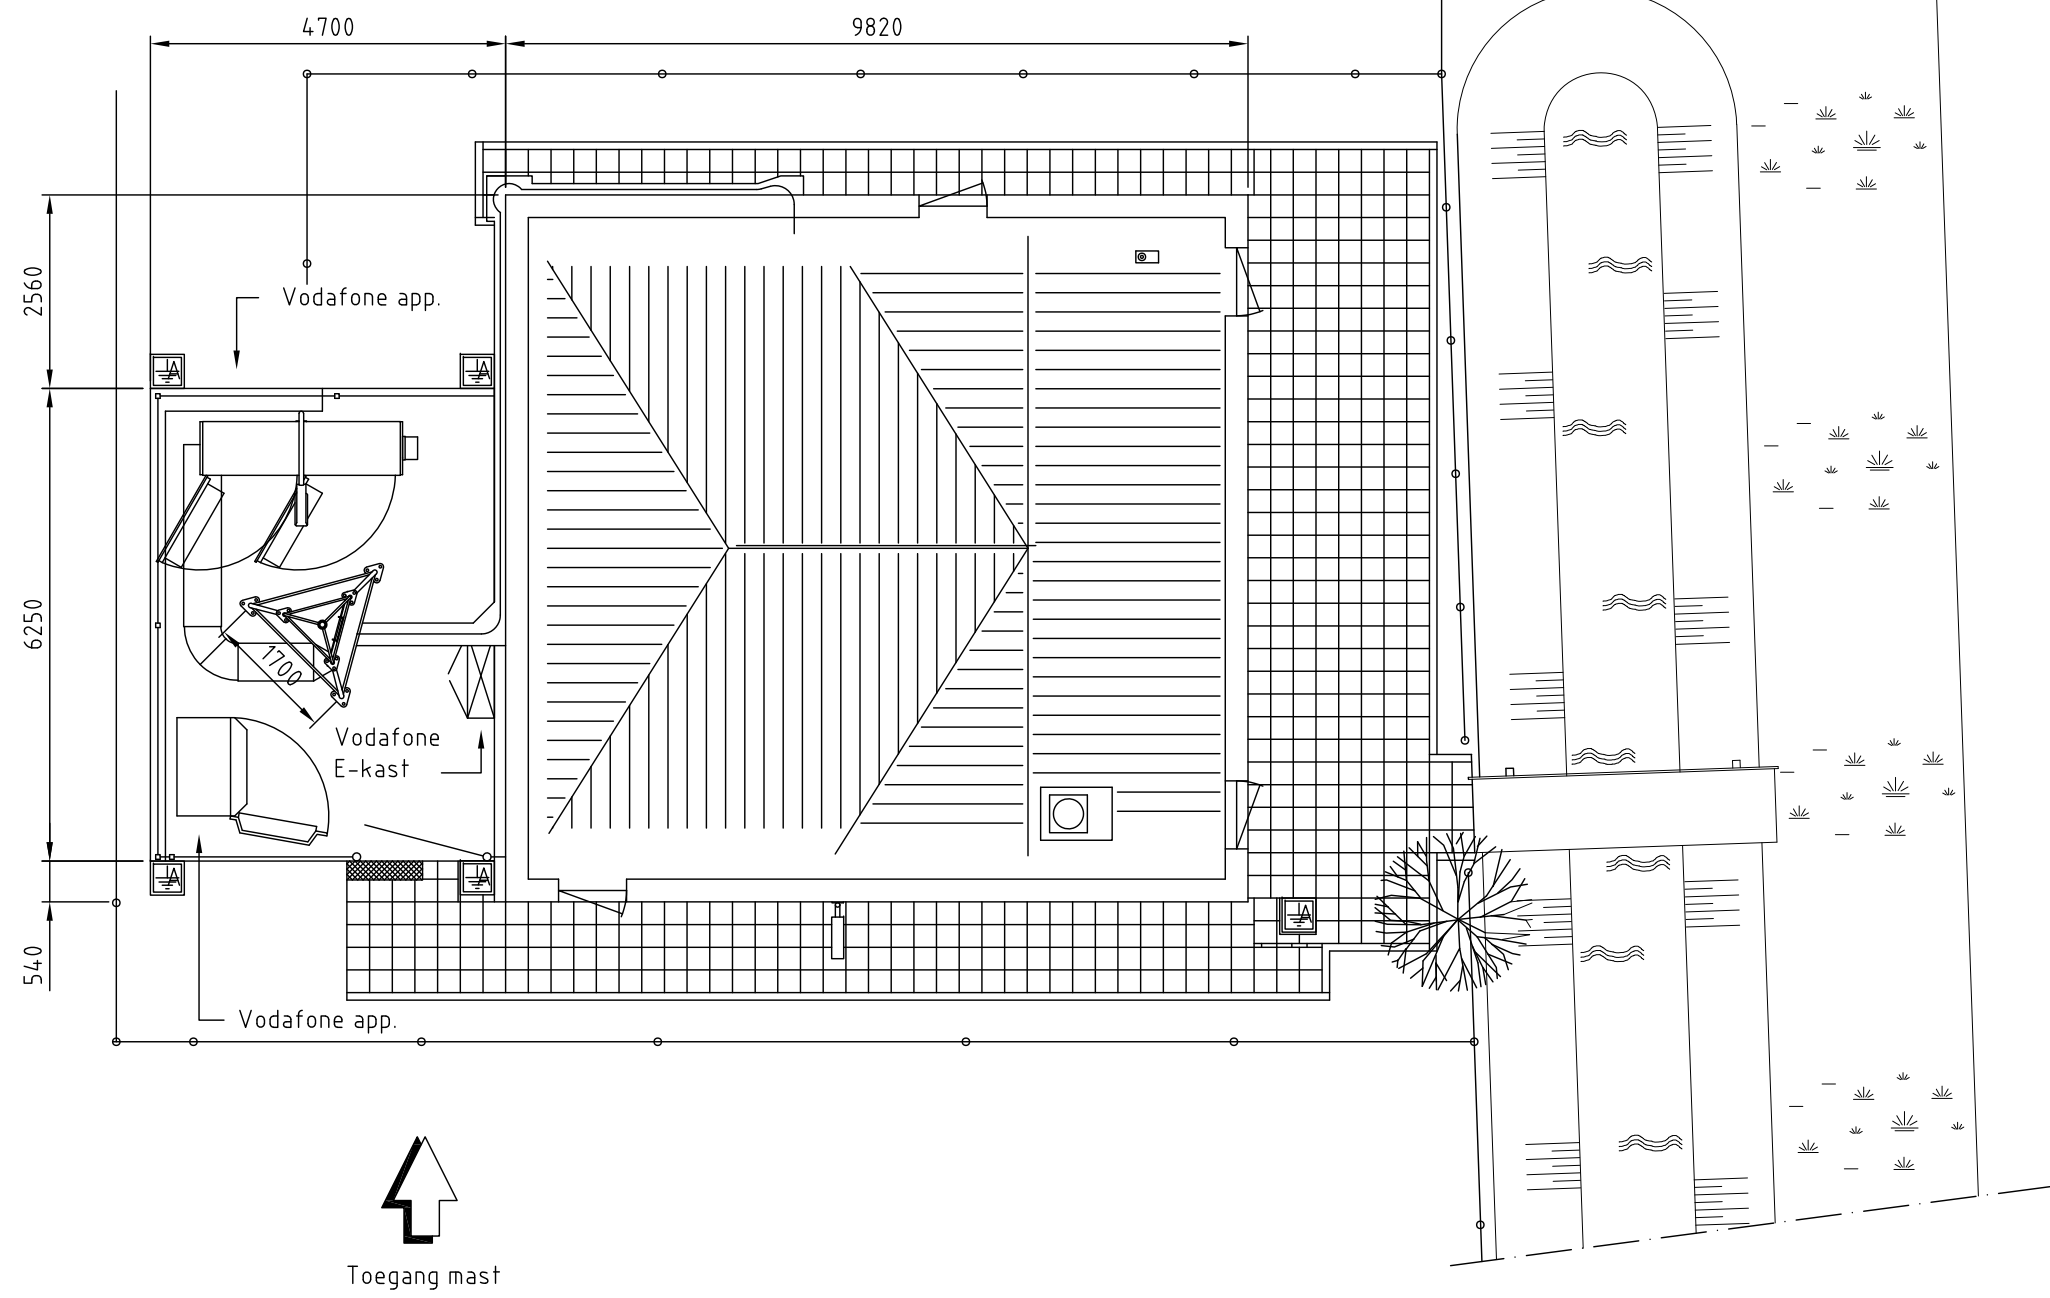



Renvooi					
				1	02-07-24
				Revisie	Datum
				Verwervingspakket	
				Omschrijving	
				VAT	
				Get.	
				Betreft: Bovenaanzicht bestaande situatie	
				Site nummer: SM0232	
				Adres: Formerum 48a	
				8894KG Formerum	
				Coördinaten: 53.391411 / 5.321534	
				cellnex driving telecom connectivity	
				t-posto	
				Blad: 3 van 5	
				Revisie: 1	
				Formaat: A3	
				Schaal: 1:100	

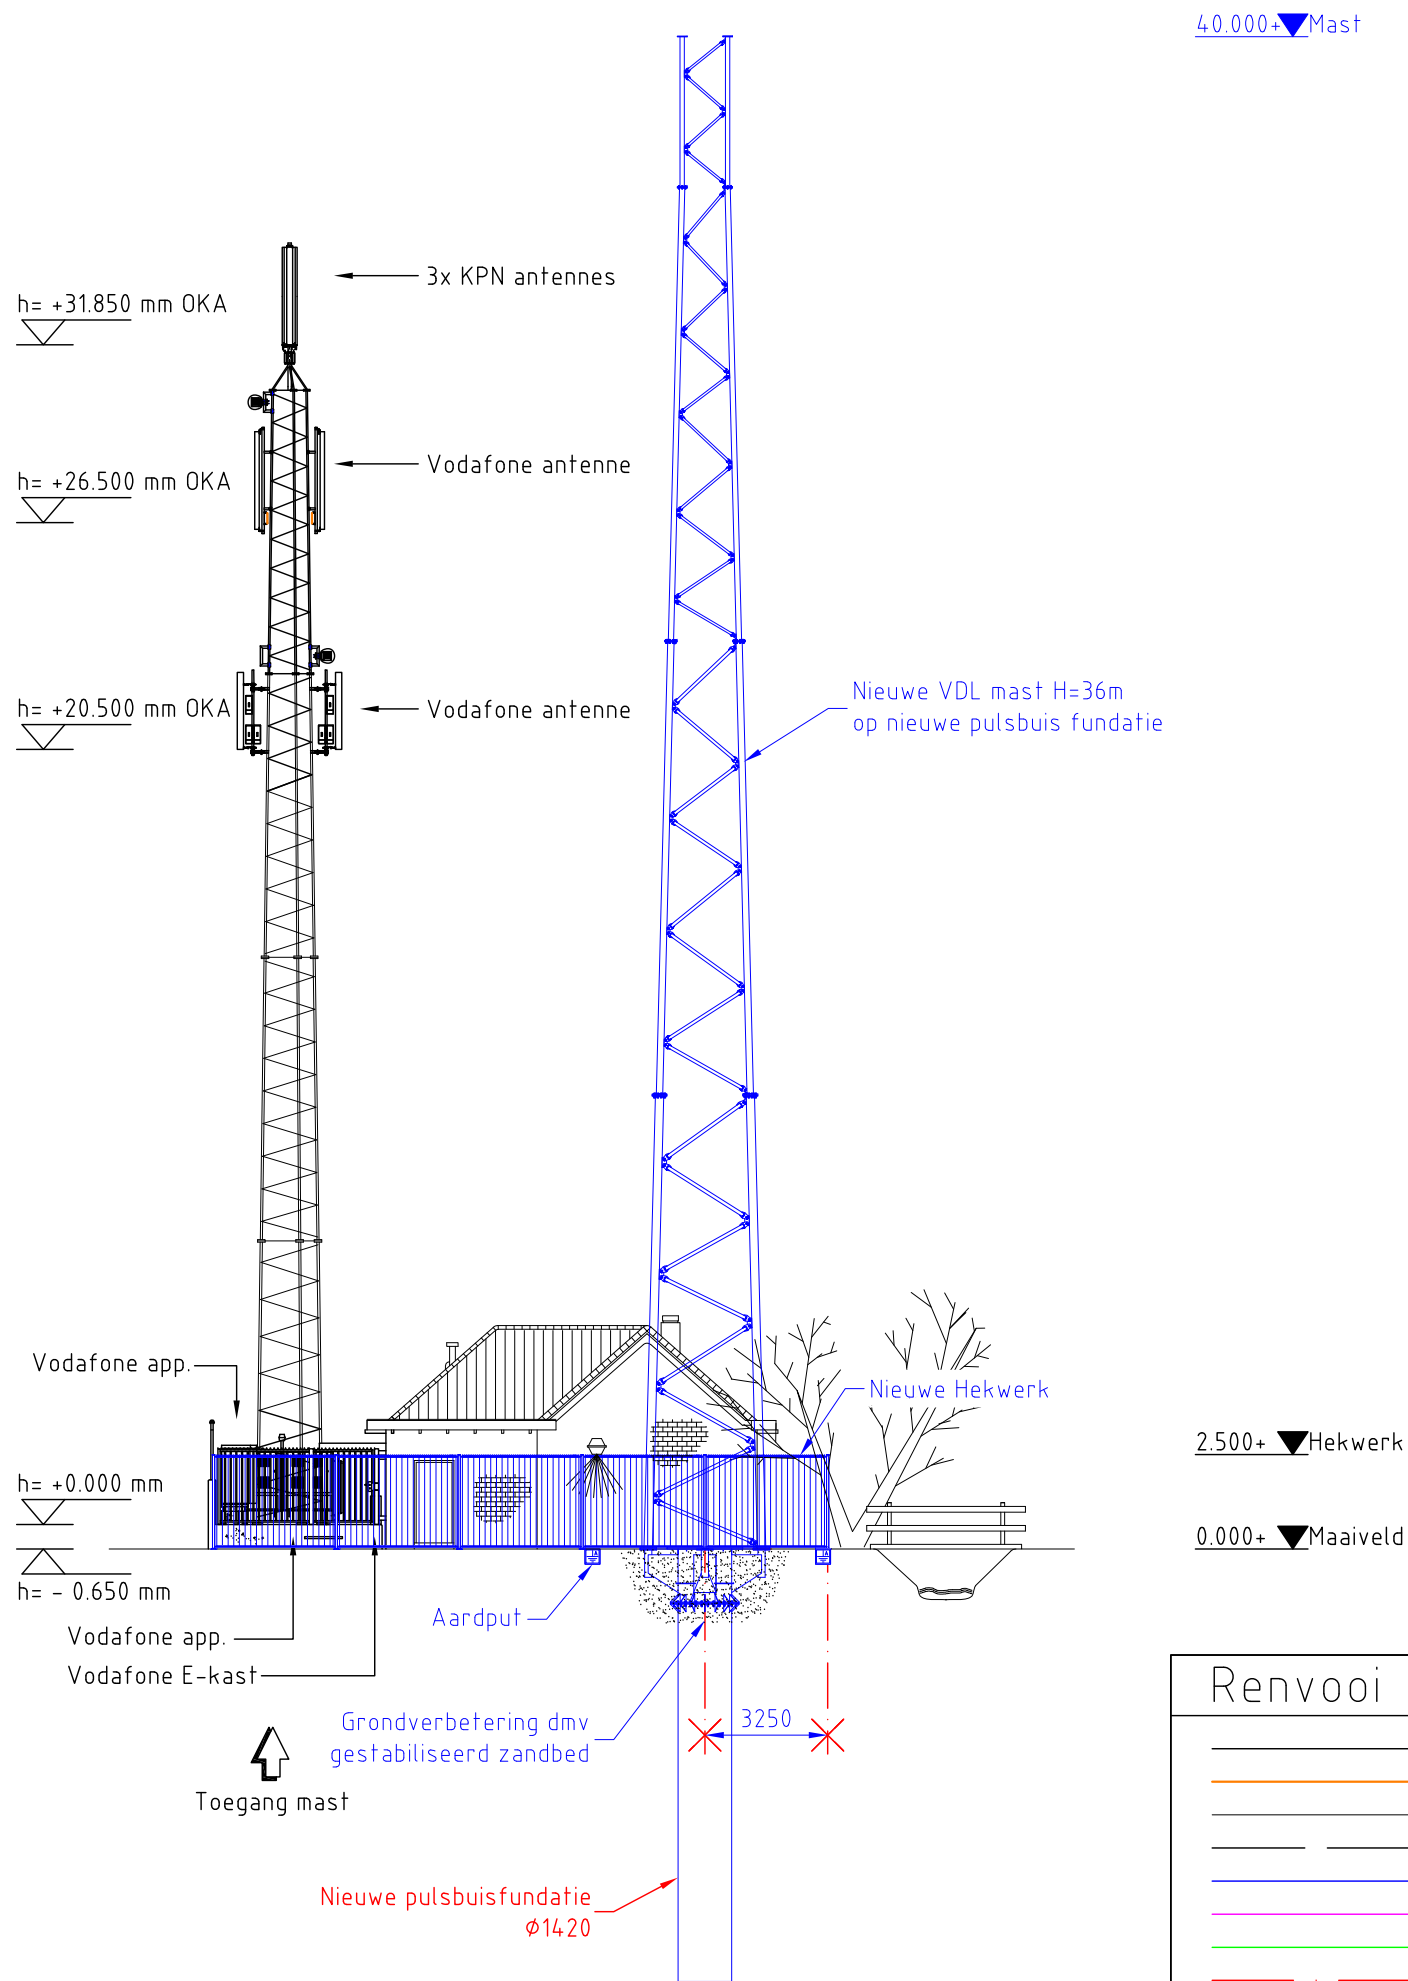

Renvooi

- Algemeen
- Telecommunicatie
- Bouwkundig
- Electrotechnische
- Nieuw te plaatsen
- Transport technische
- Veiligheid technische
- Opp. Shere

1	02-07-24	Verwervingspakket	VAT
Revisie	Datum	Omschrijving	Get.
Betreft:	Vooraanzicht nieuwe situatie (optie 1)		
Site nummer:	SM0232		
Adres:	Formerum 48a 8894KG Formerum		
Coördinaten:	53.391411 / 5.321534		
			
		Blad: 4 van 5	Revisie: 1
		Formaat: A3	Schaal: 1:200

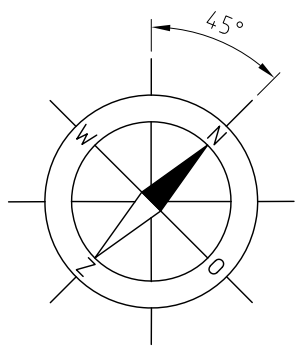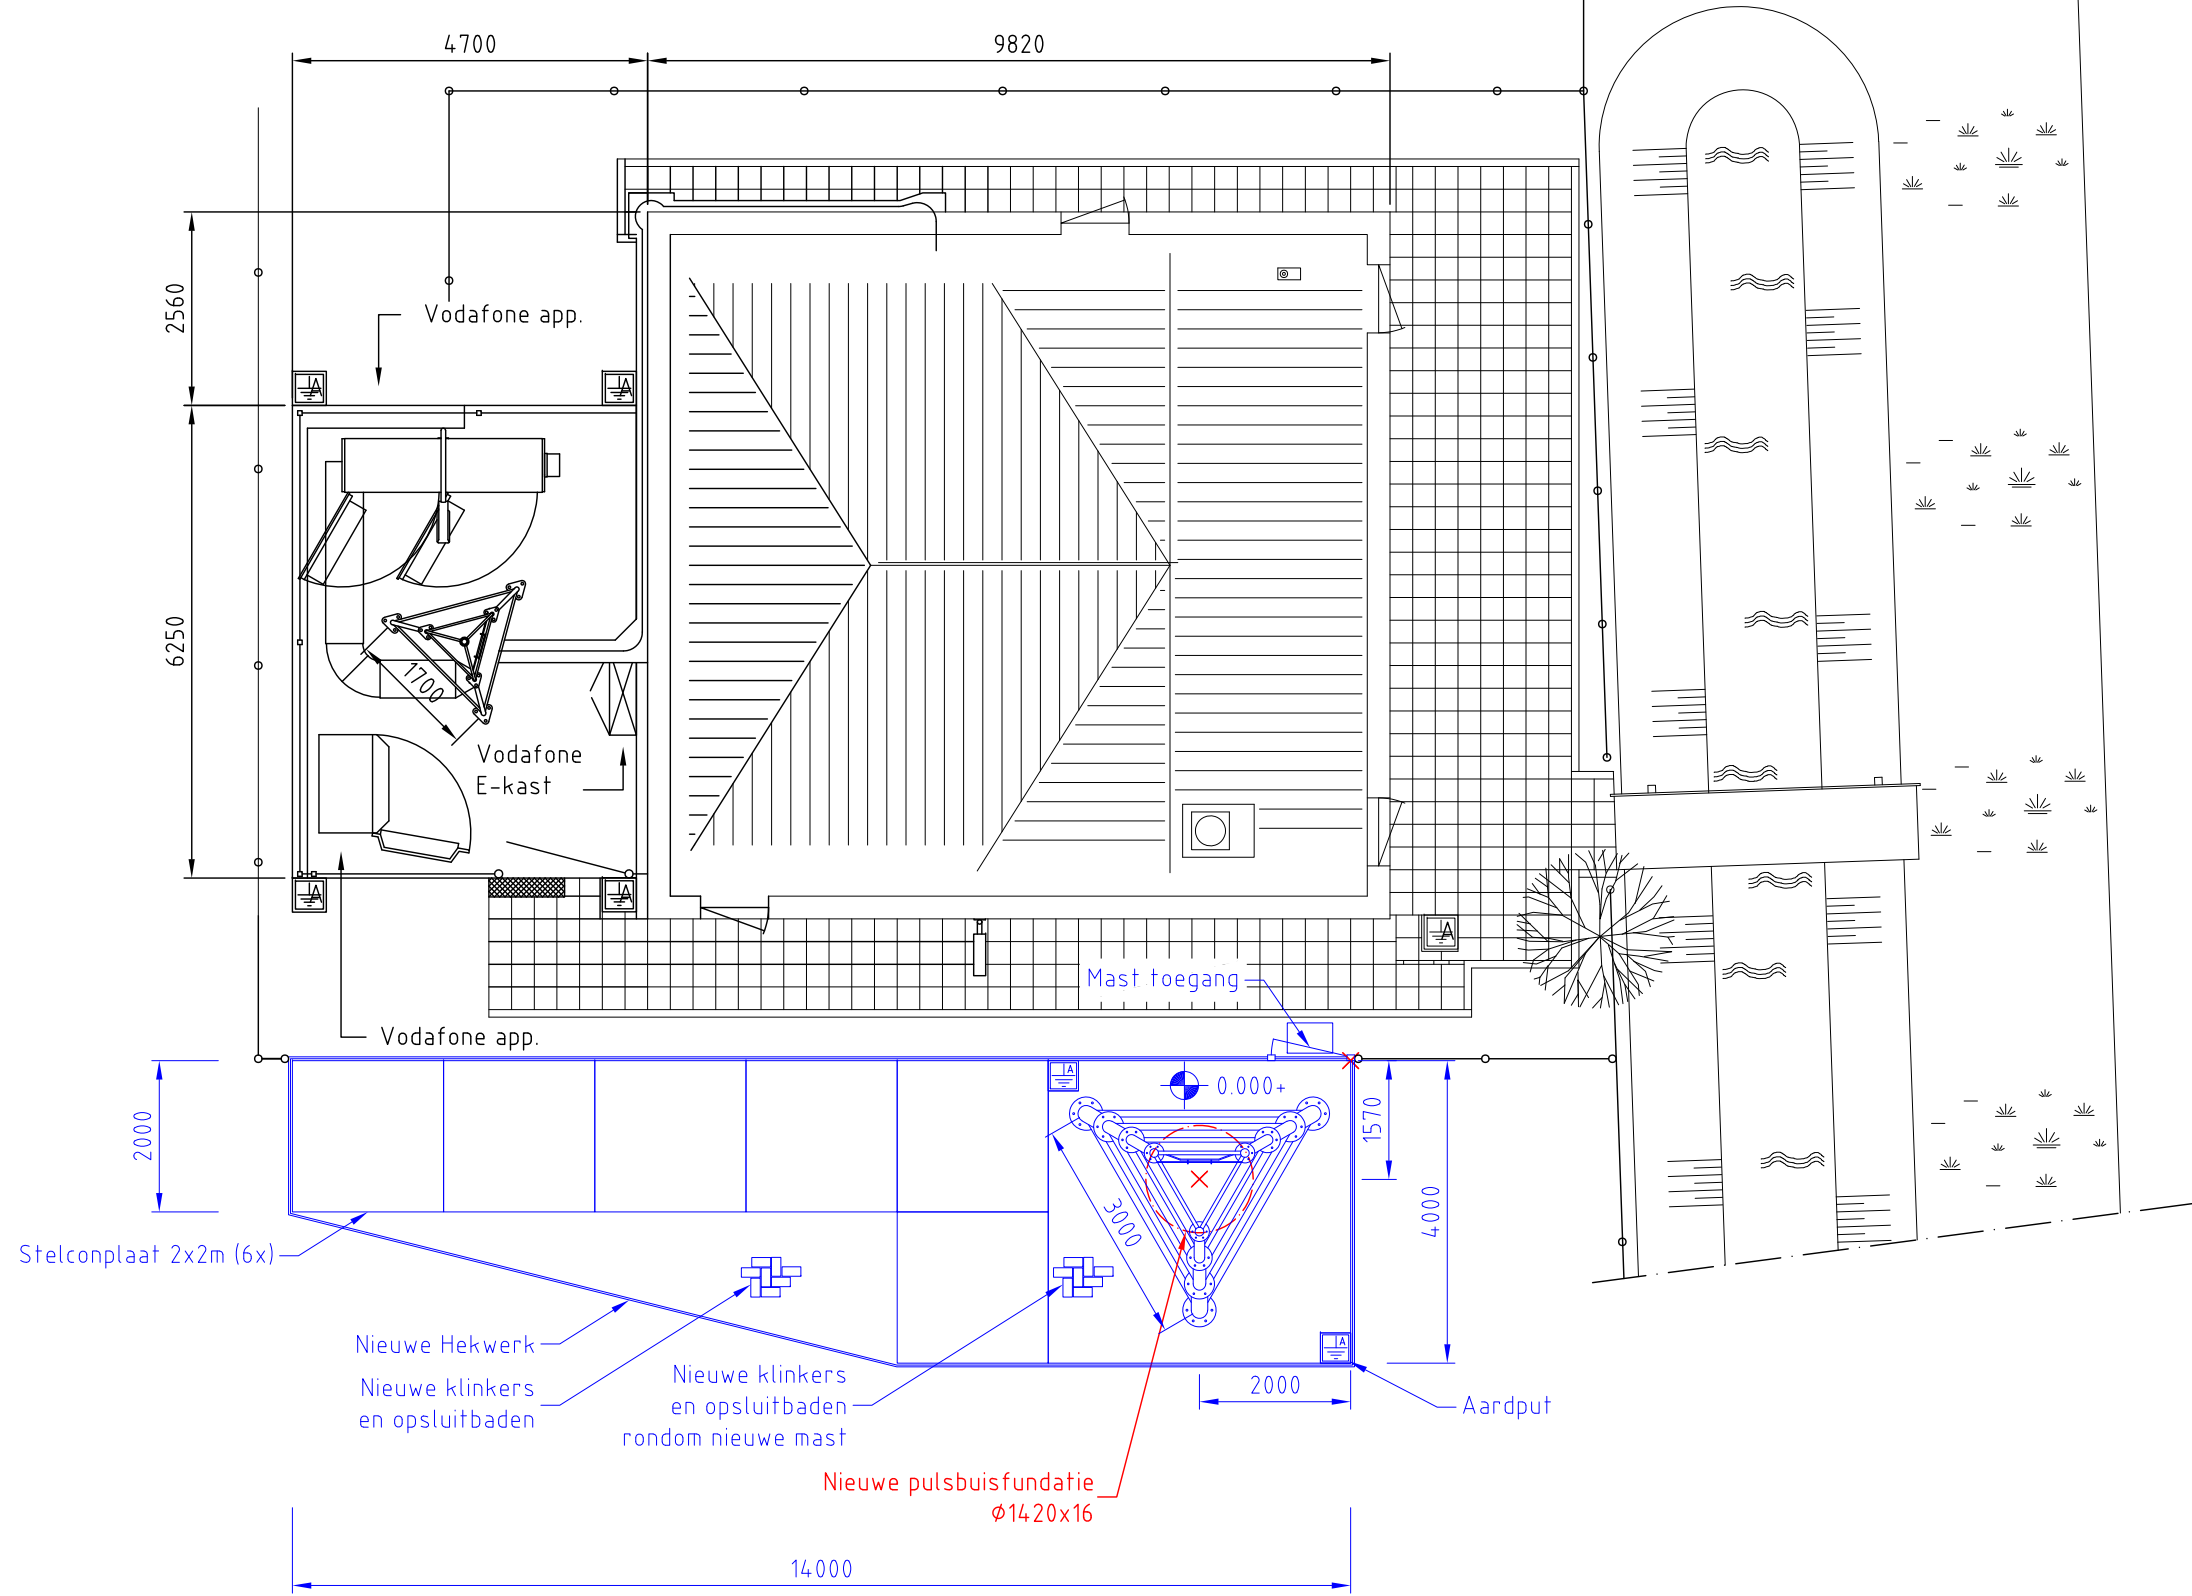

Renvooi					
—	Algemeen	1	02-07-24	Verwervingspakket	VAT
—	Telecommunicatie	Revisie	Datum	Omschrijving	Get.
—	Bouwkundig	Betreft:	Bovenaanzicht nieuwe situatie (optie 1)		
—	Electrotechnische	Site nummer:	SM0232		
—	Nieuw te plaatsen	Adres:	Formerum 48a 8894KG Formerum		
—	Transport technische	Coördinaten:	53.391411 / 5.321534		
—	Veiligheid technische				
—	Opp. Shere				




Blad: 5 van 5
 Revisie: 1

Formaat: A3
 Schaal: 1:100