Deelgebied Zonneveld 2





LEGENDA

projectgebieden	batterijopslag	gras / kruidenrijk	struweel	knotwilgenrij
hekwerk	onderhoudspad	dood hout	patrijzenhaag	houtsingel
trafo	sloot / poel	takkenril	wintergroene haag	bomen 1e grootte
zonnepanelen	rietkraag	keverbank	biobased gewassen	bomen 2e grootte

schaal: 1:3000, formaat: A3


Doorsnede J - J’

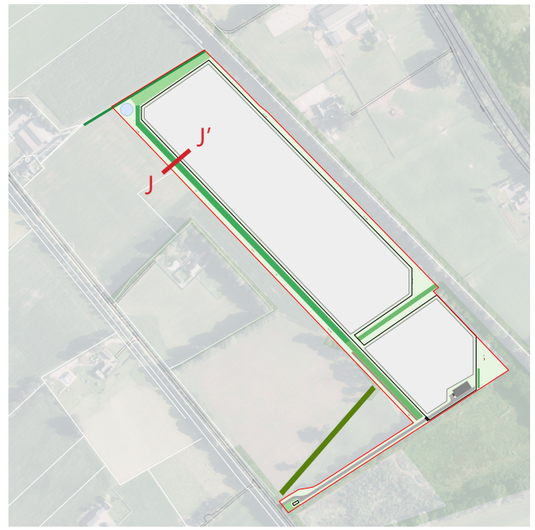


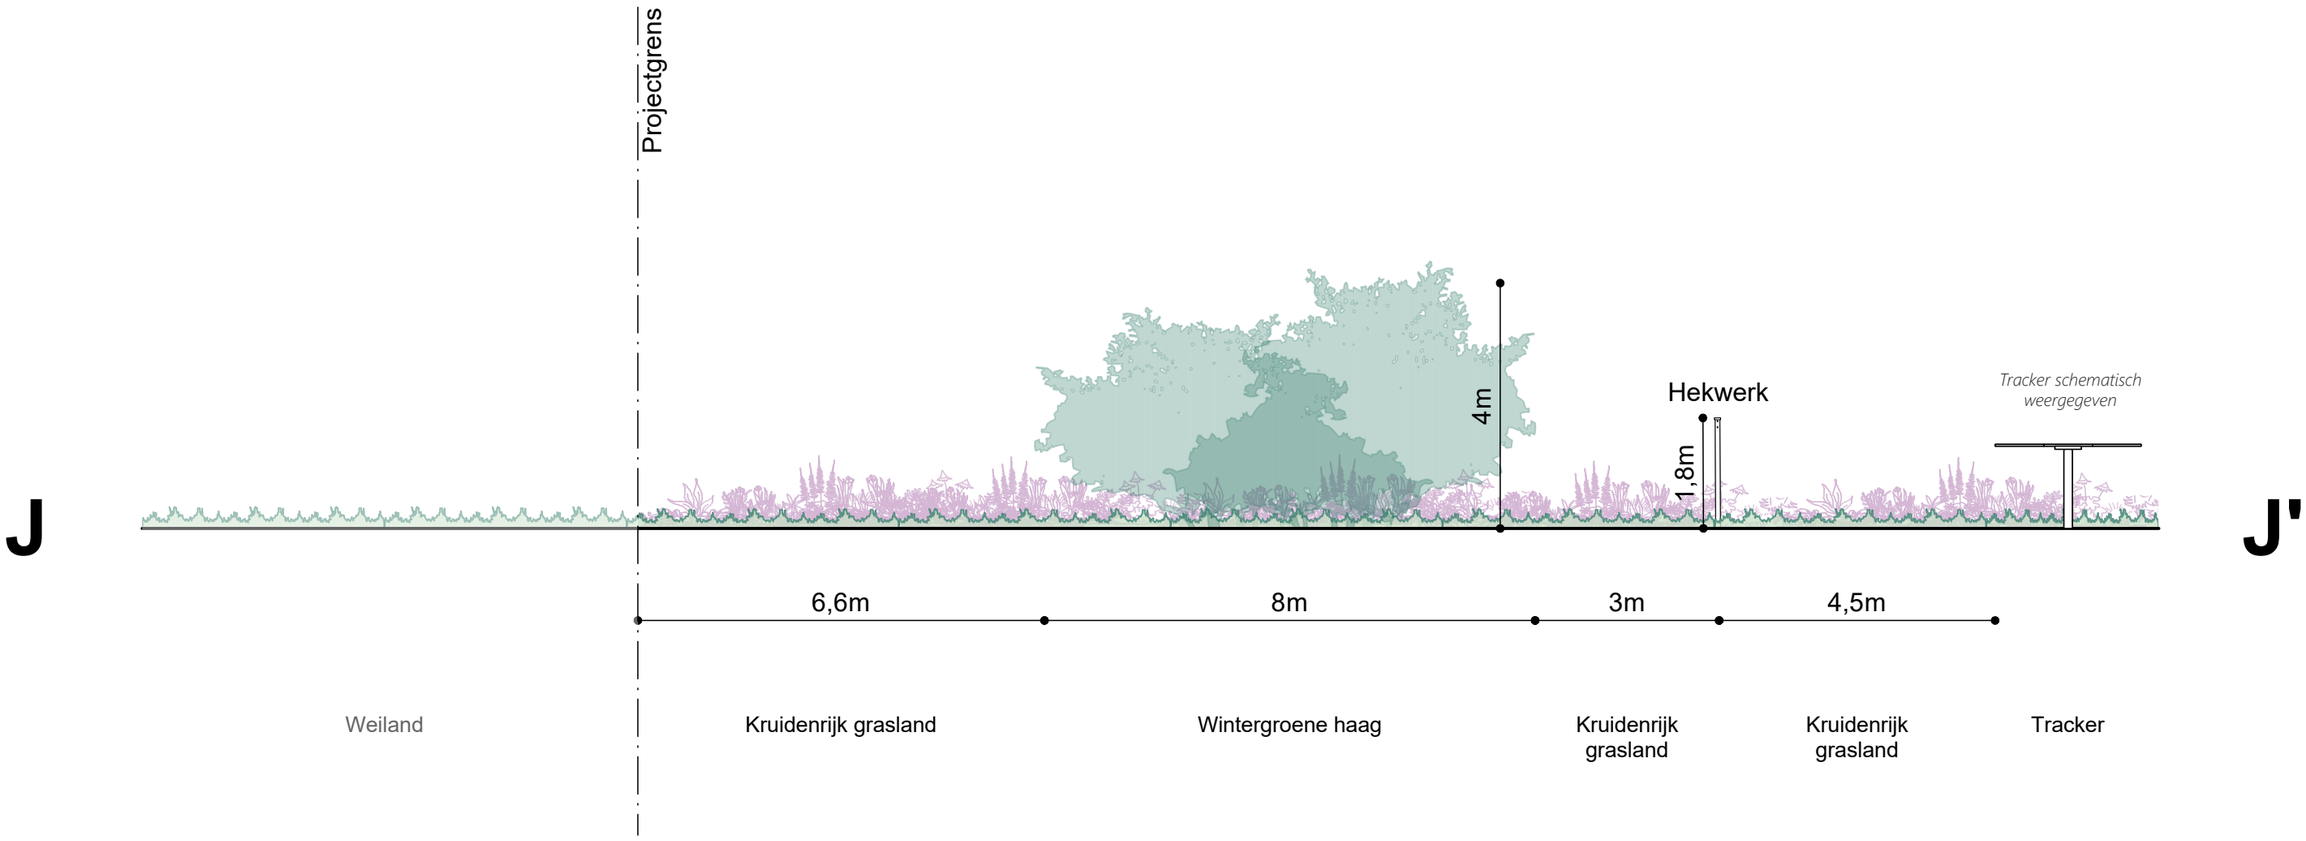

schaal: 1:100, formaat: A3


Doorsnede K - K’

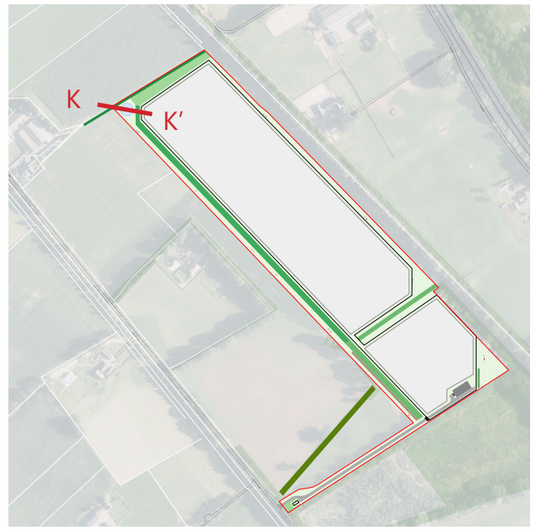


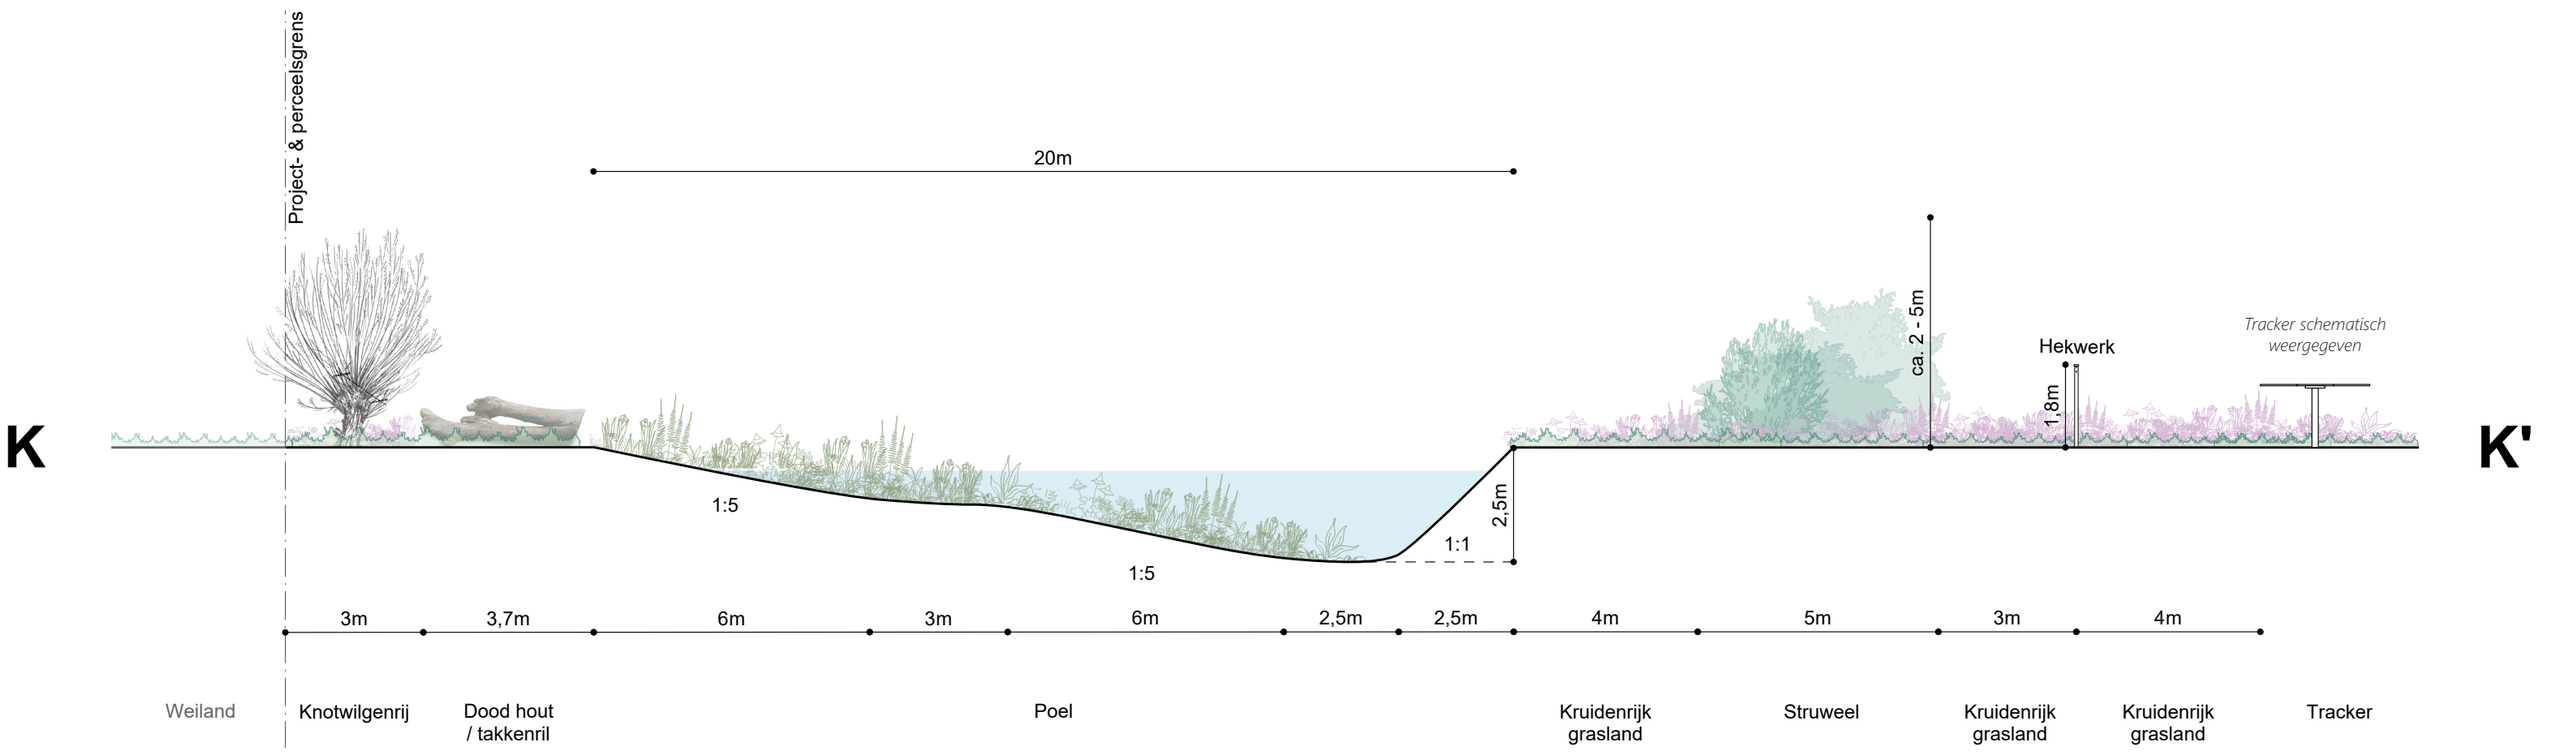

schaal: 1:150, formaat: A3


Doorsnede L - L’

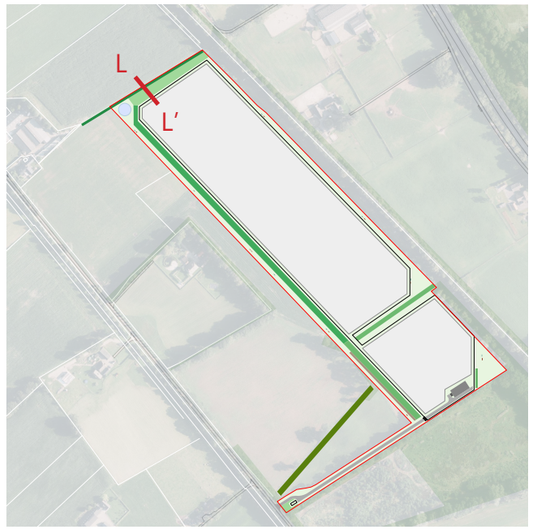


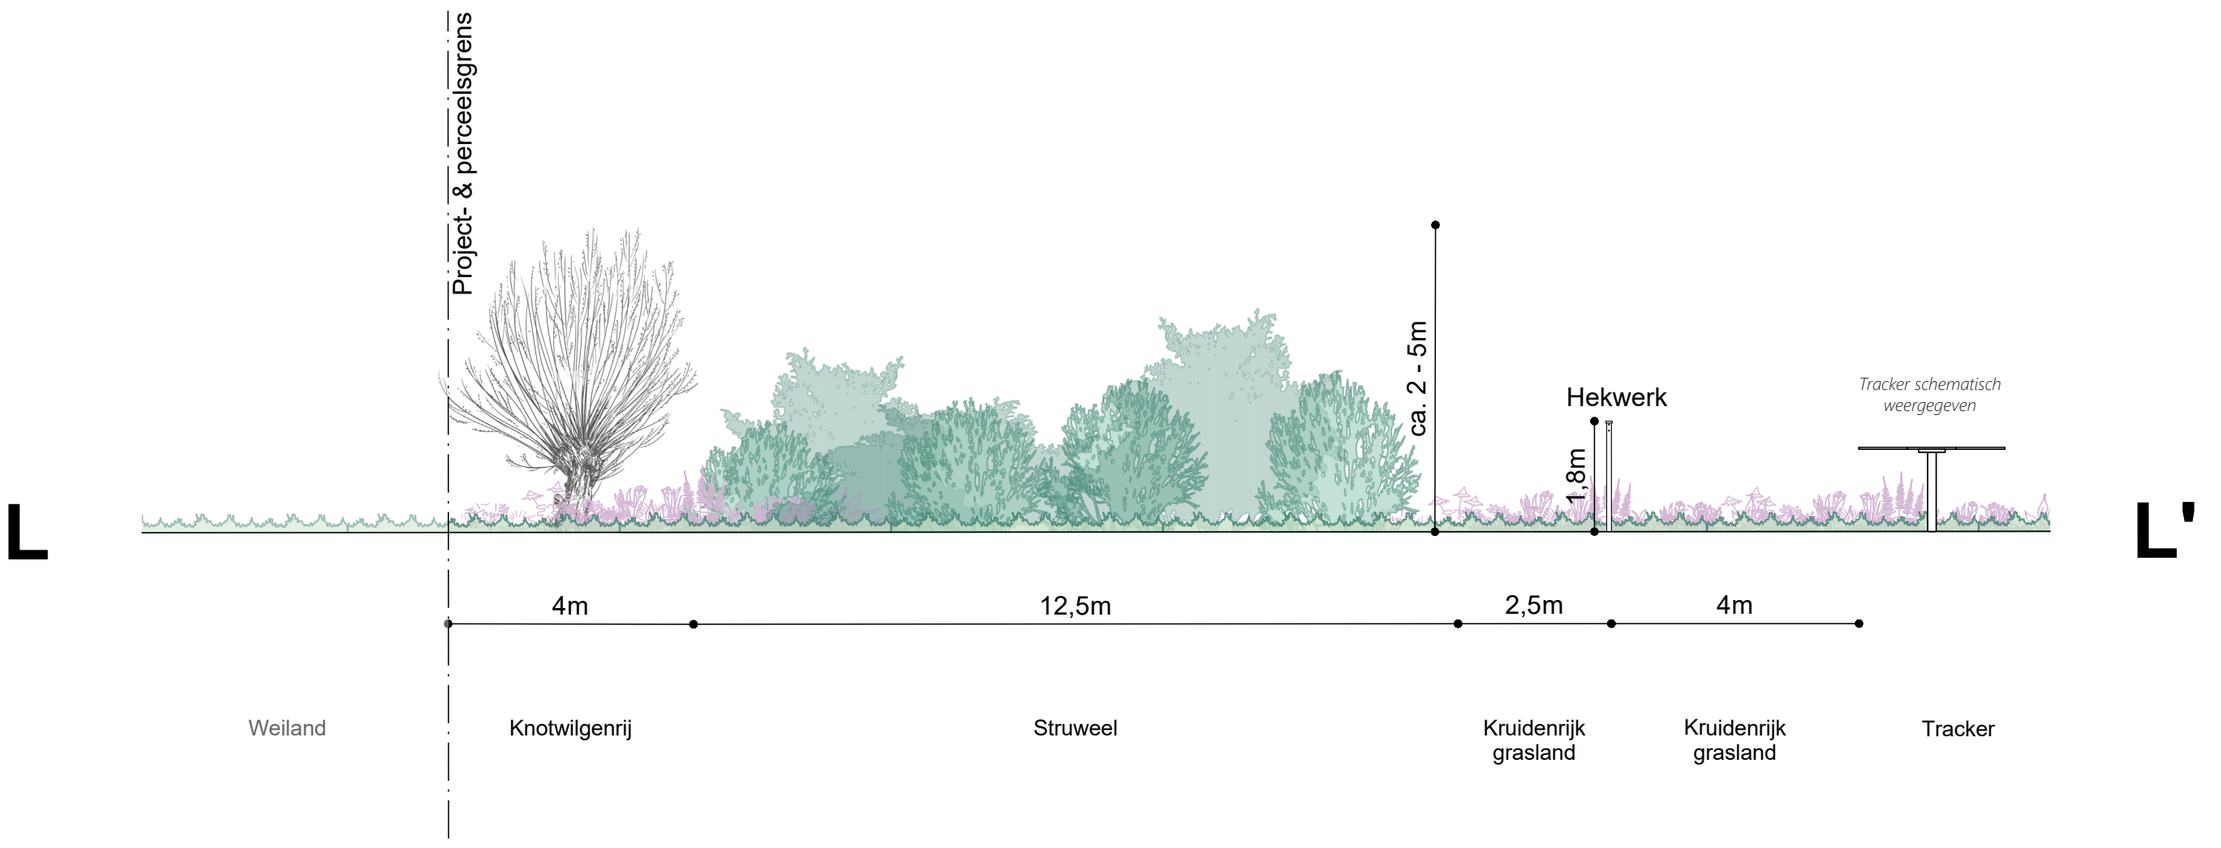

schaal: 1:100, formaat: A3


Doorsnede M - M’

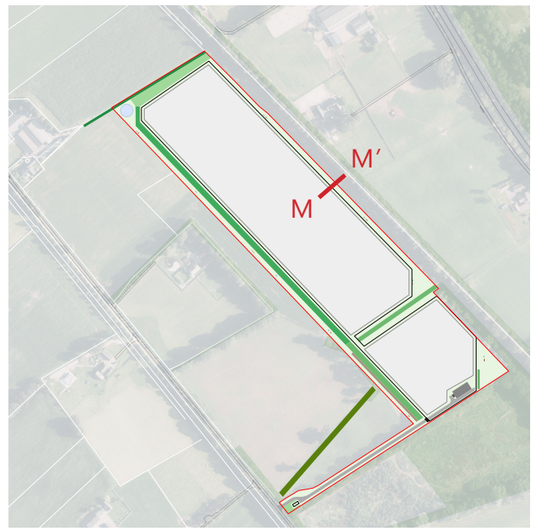


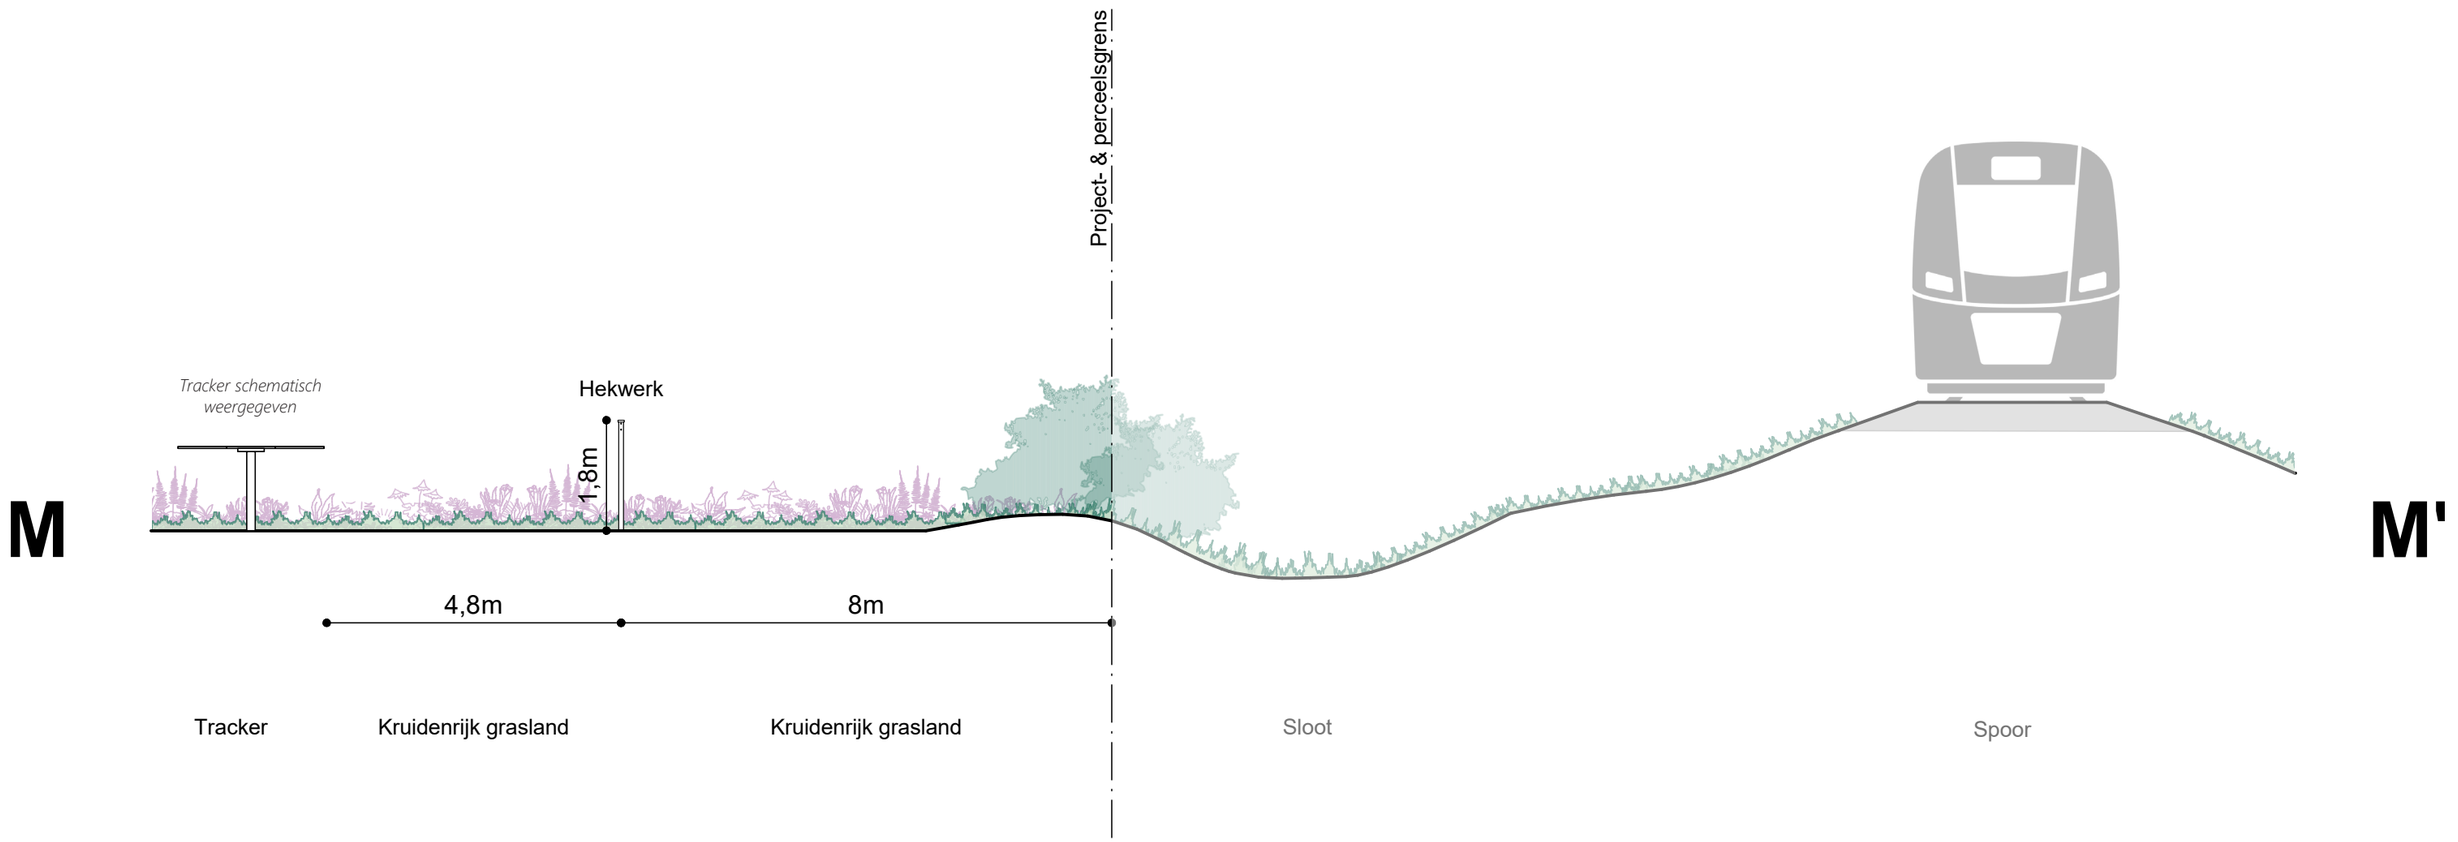

schaal: 1:100, formaat: A3

Doorsnede N - N’

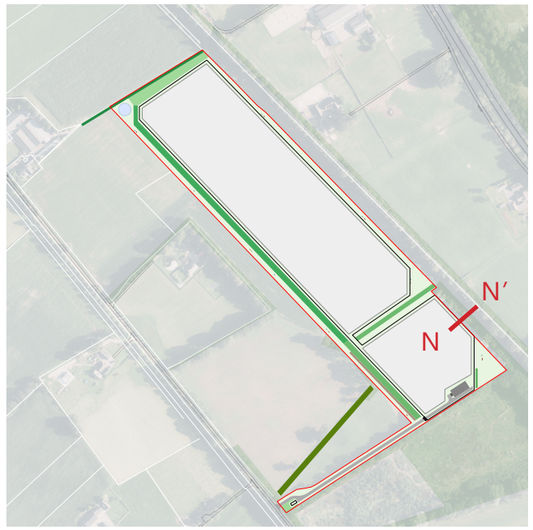

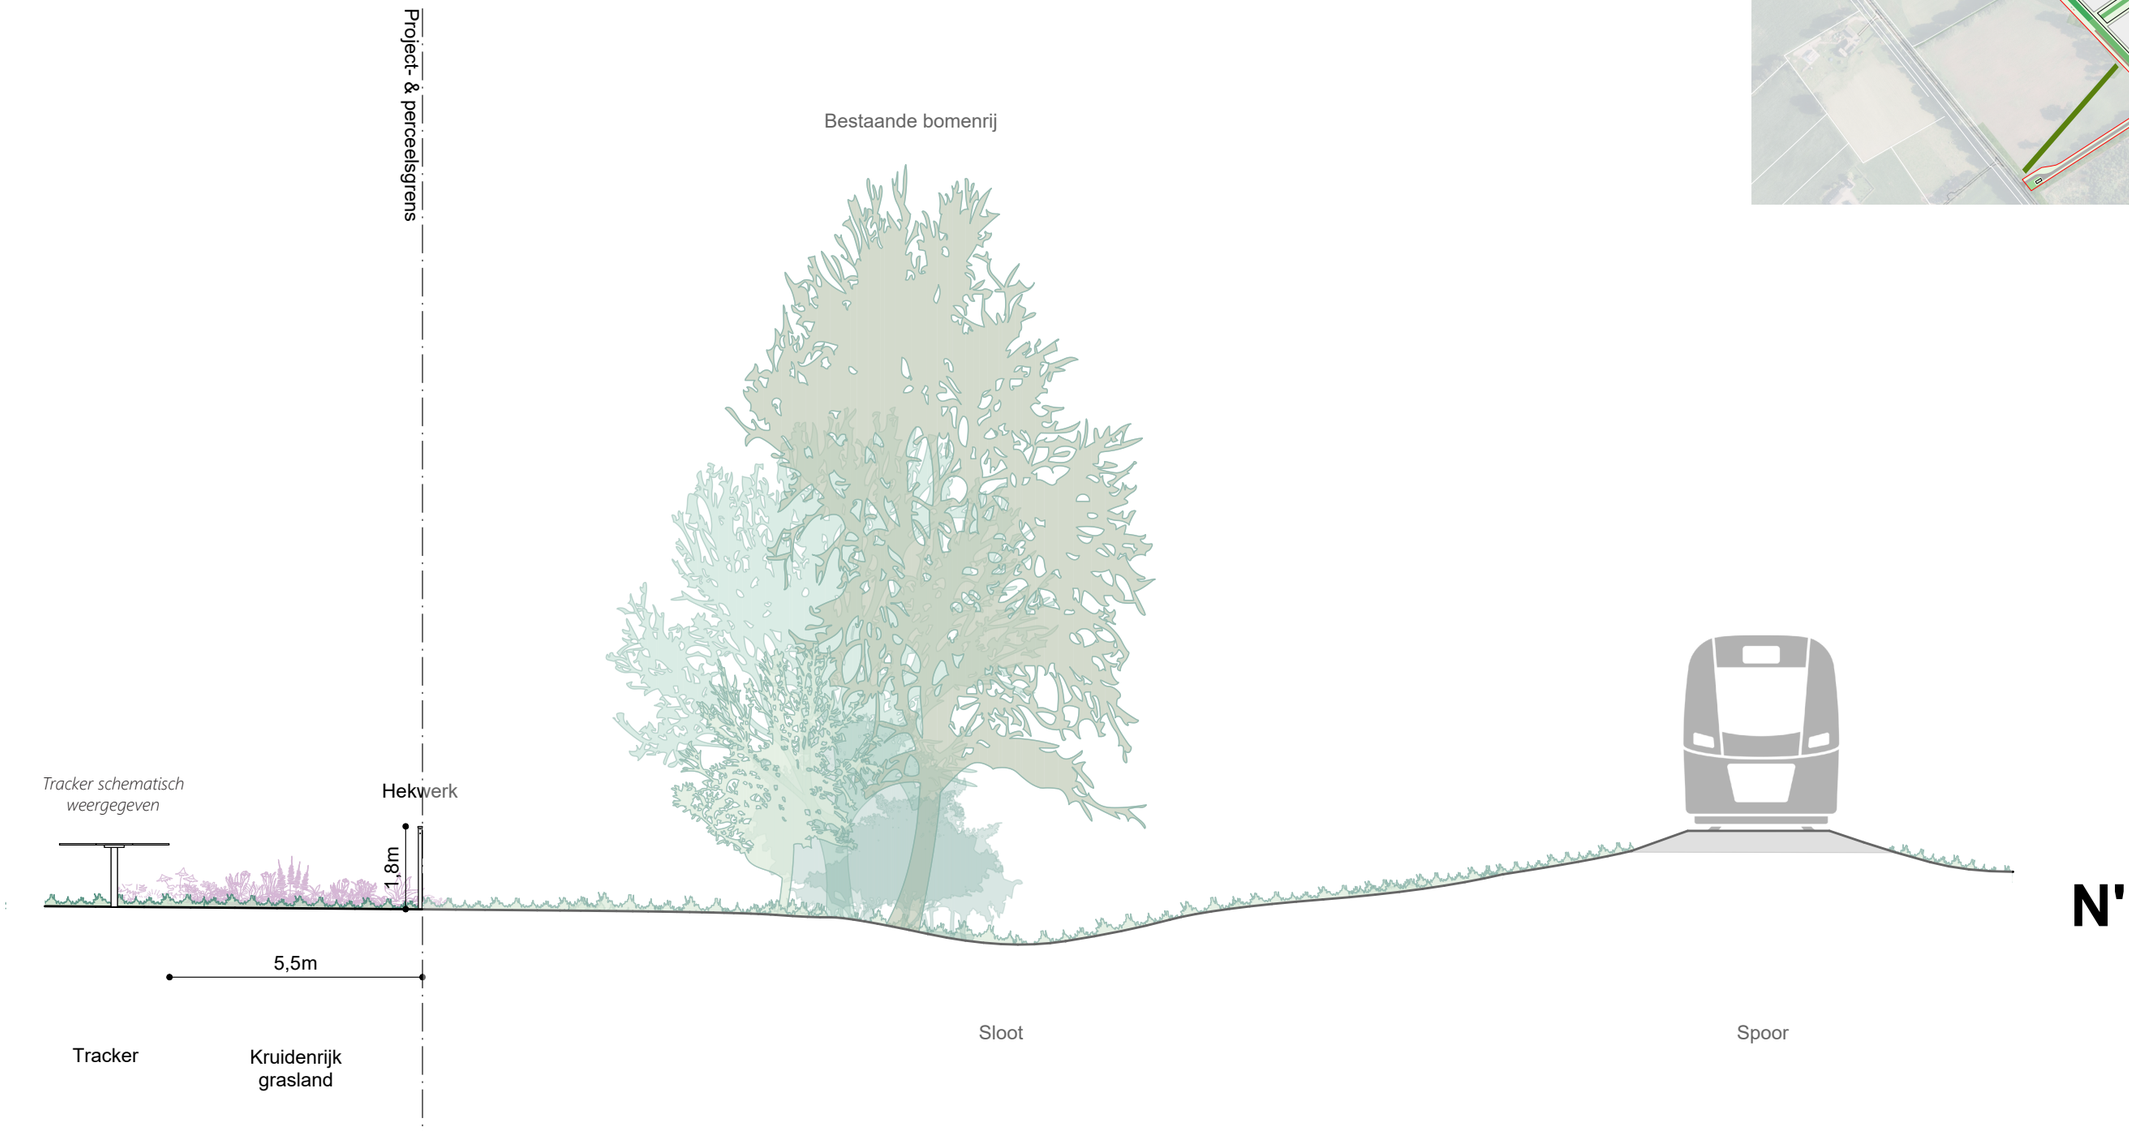


schaal: 1:150, formaat: A3


Doorsnede O - O'



schaal: 1:100, formaat: A3

Doorsnede P - P’

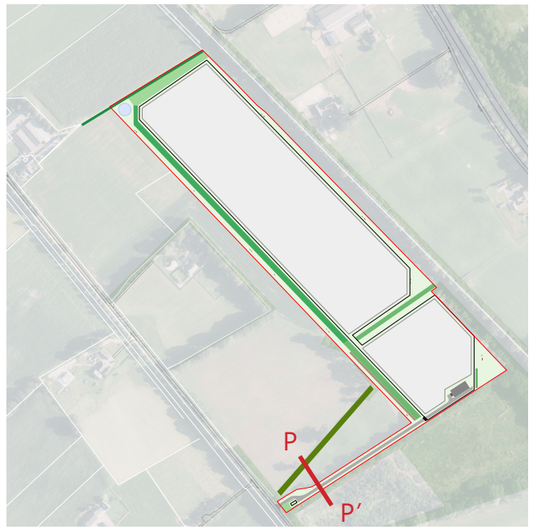

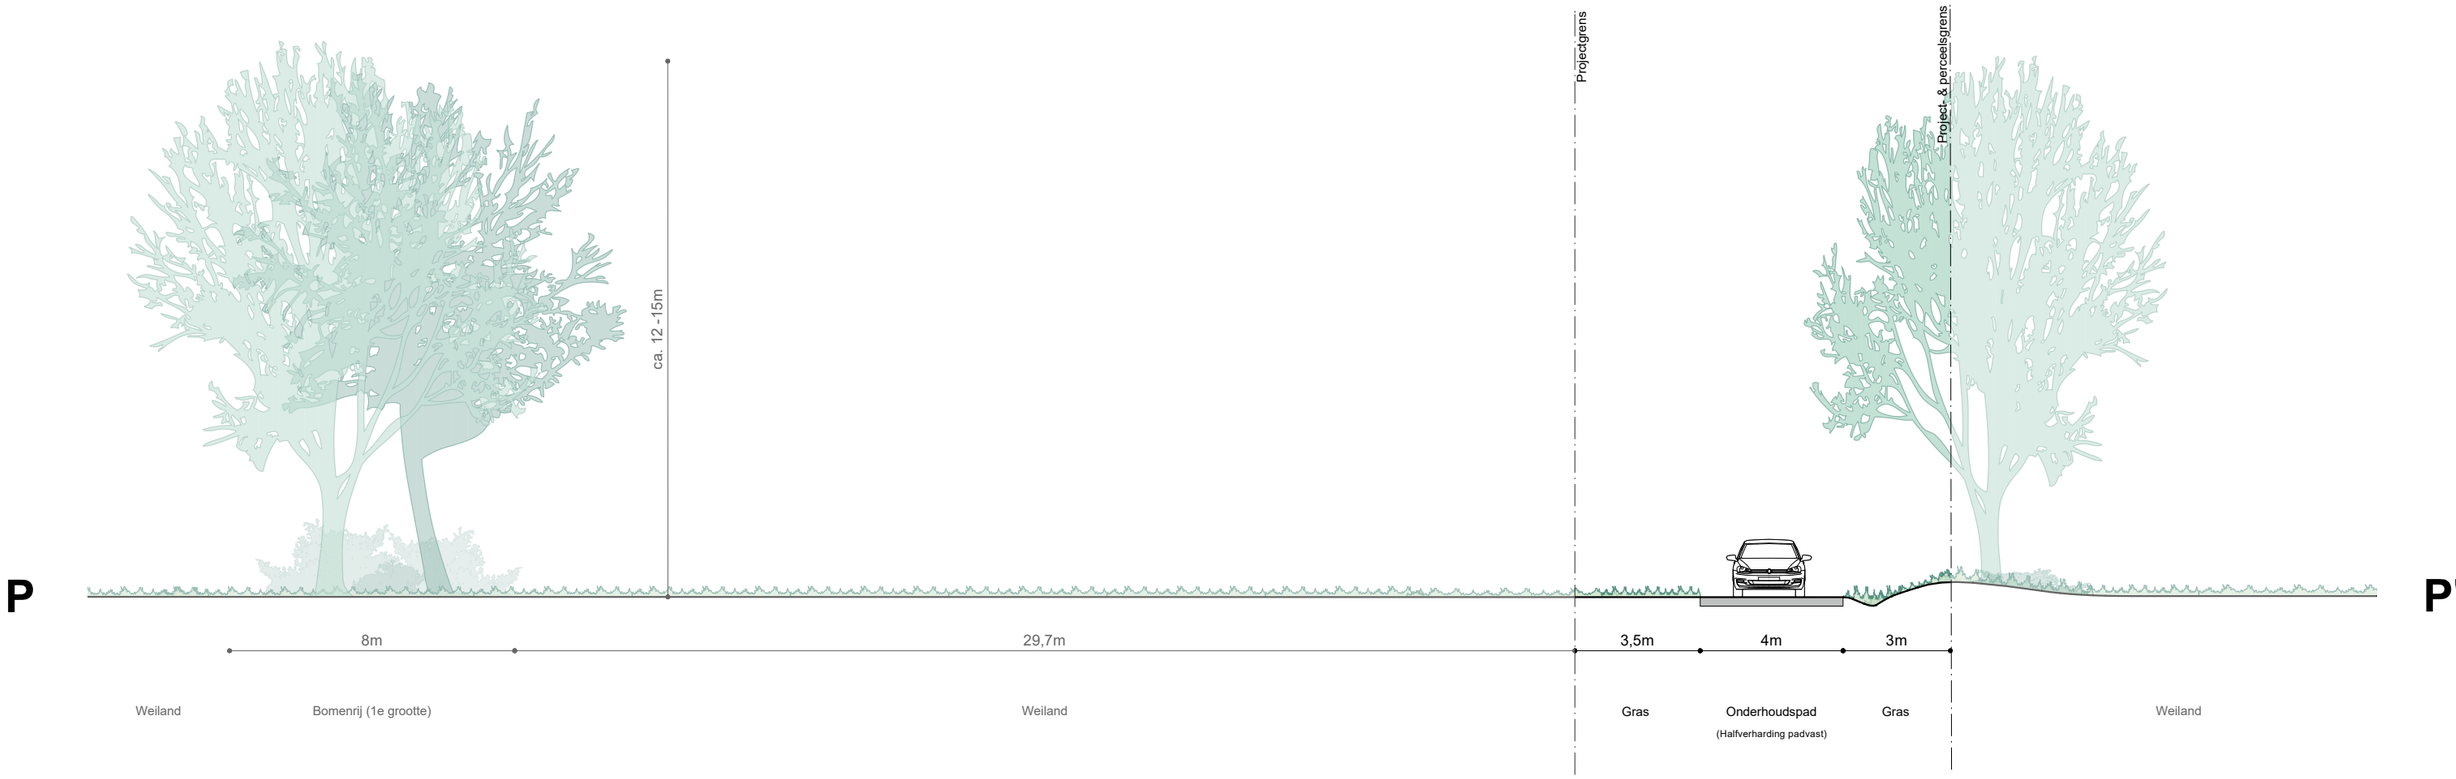

schaal: 1:100, formaat: A3