




PROFIEL A
SCHAAL 1:100

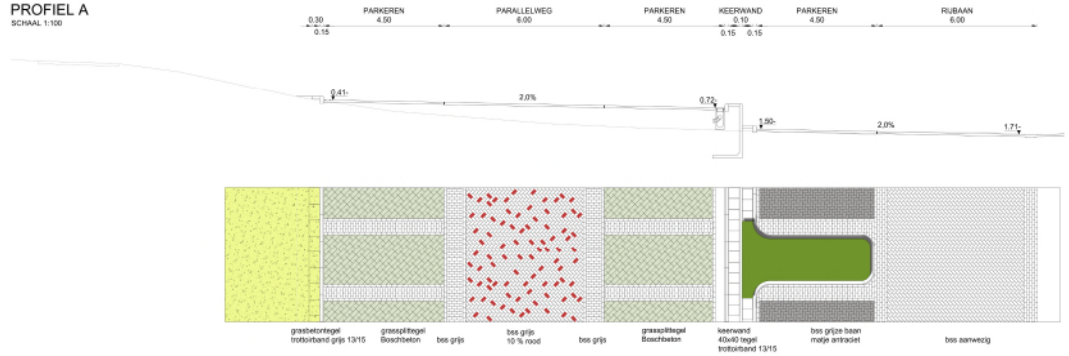

PROFIEL B
SCHAAL 1:100

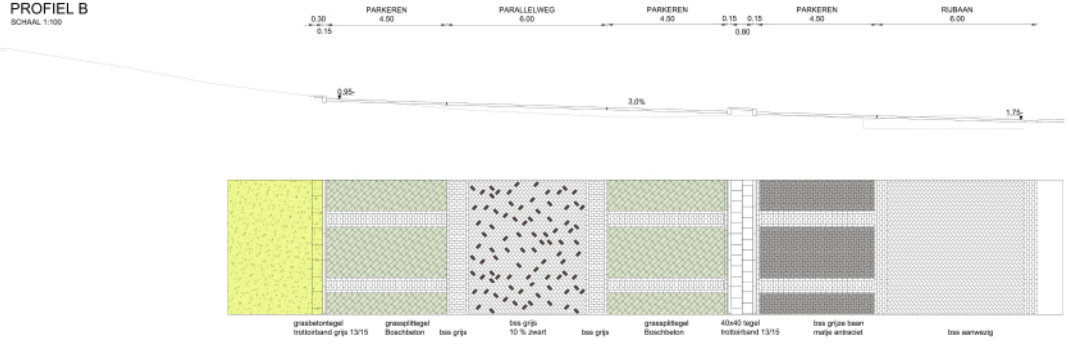

PROFIEL C locatie trailers
SCHAAL 1:100

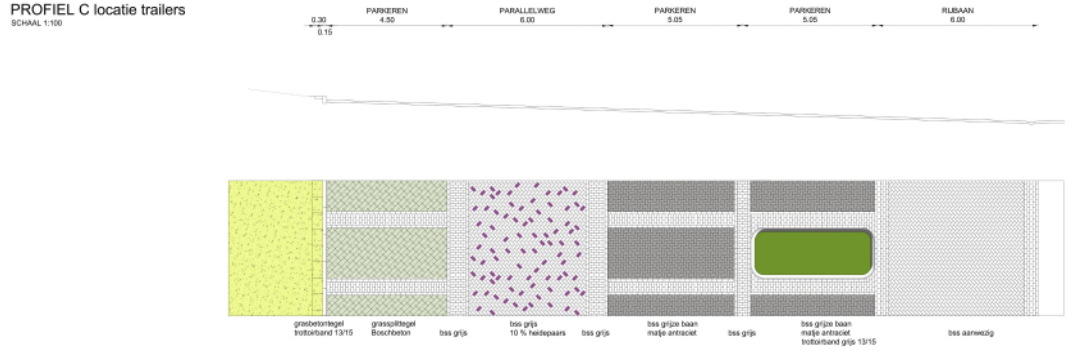

BURO HOLLEMA

GEMEENTE URK
PARKEERDRUK LEMSTERHOEK
SCHETSONTWERP
009499
22 APRIL 2021
A1 - 1:500 1:100