


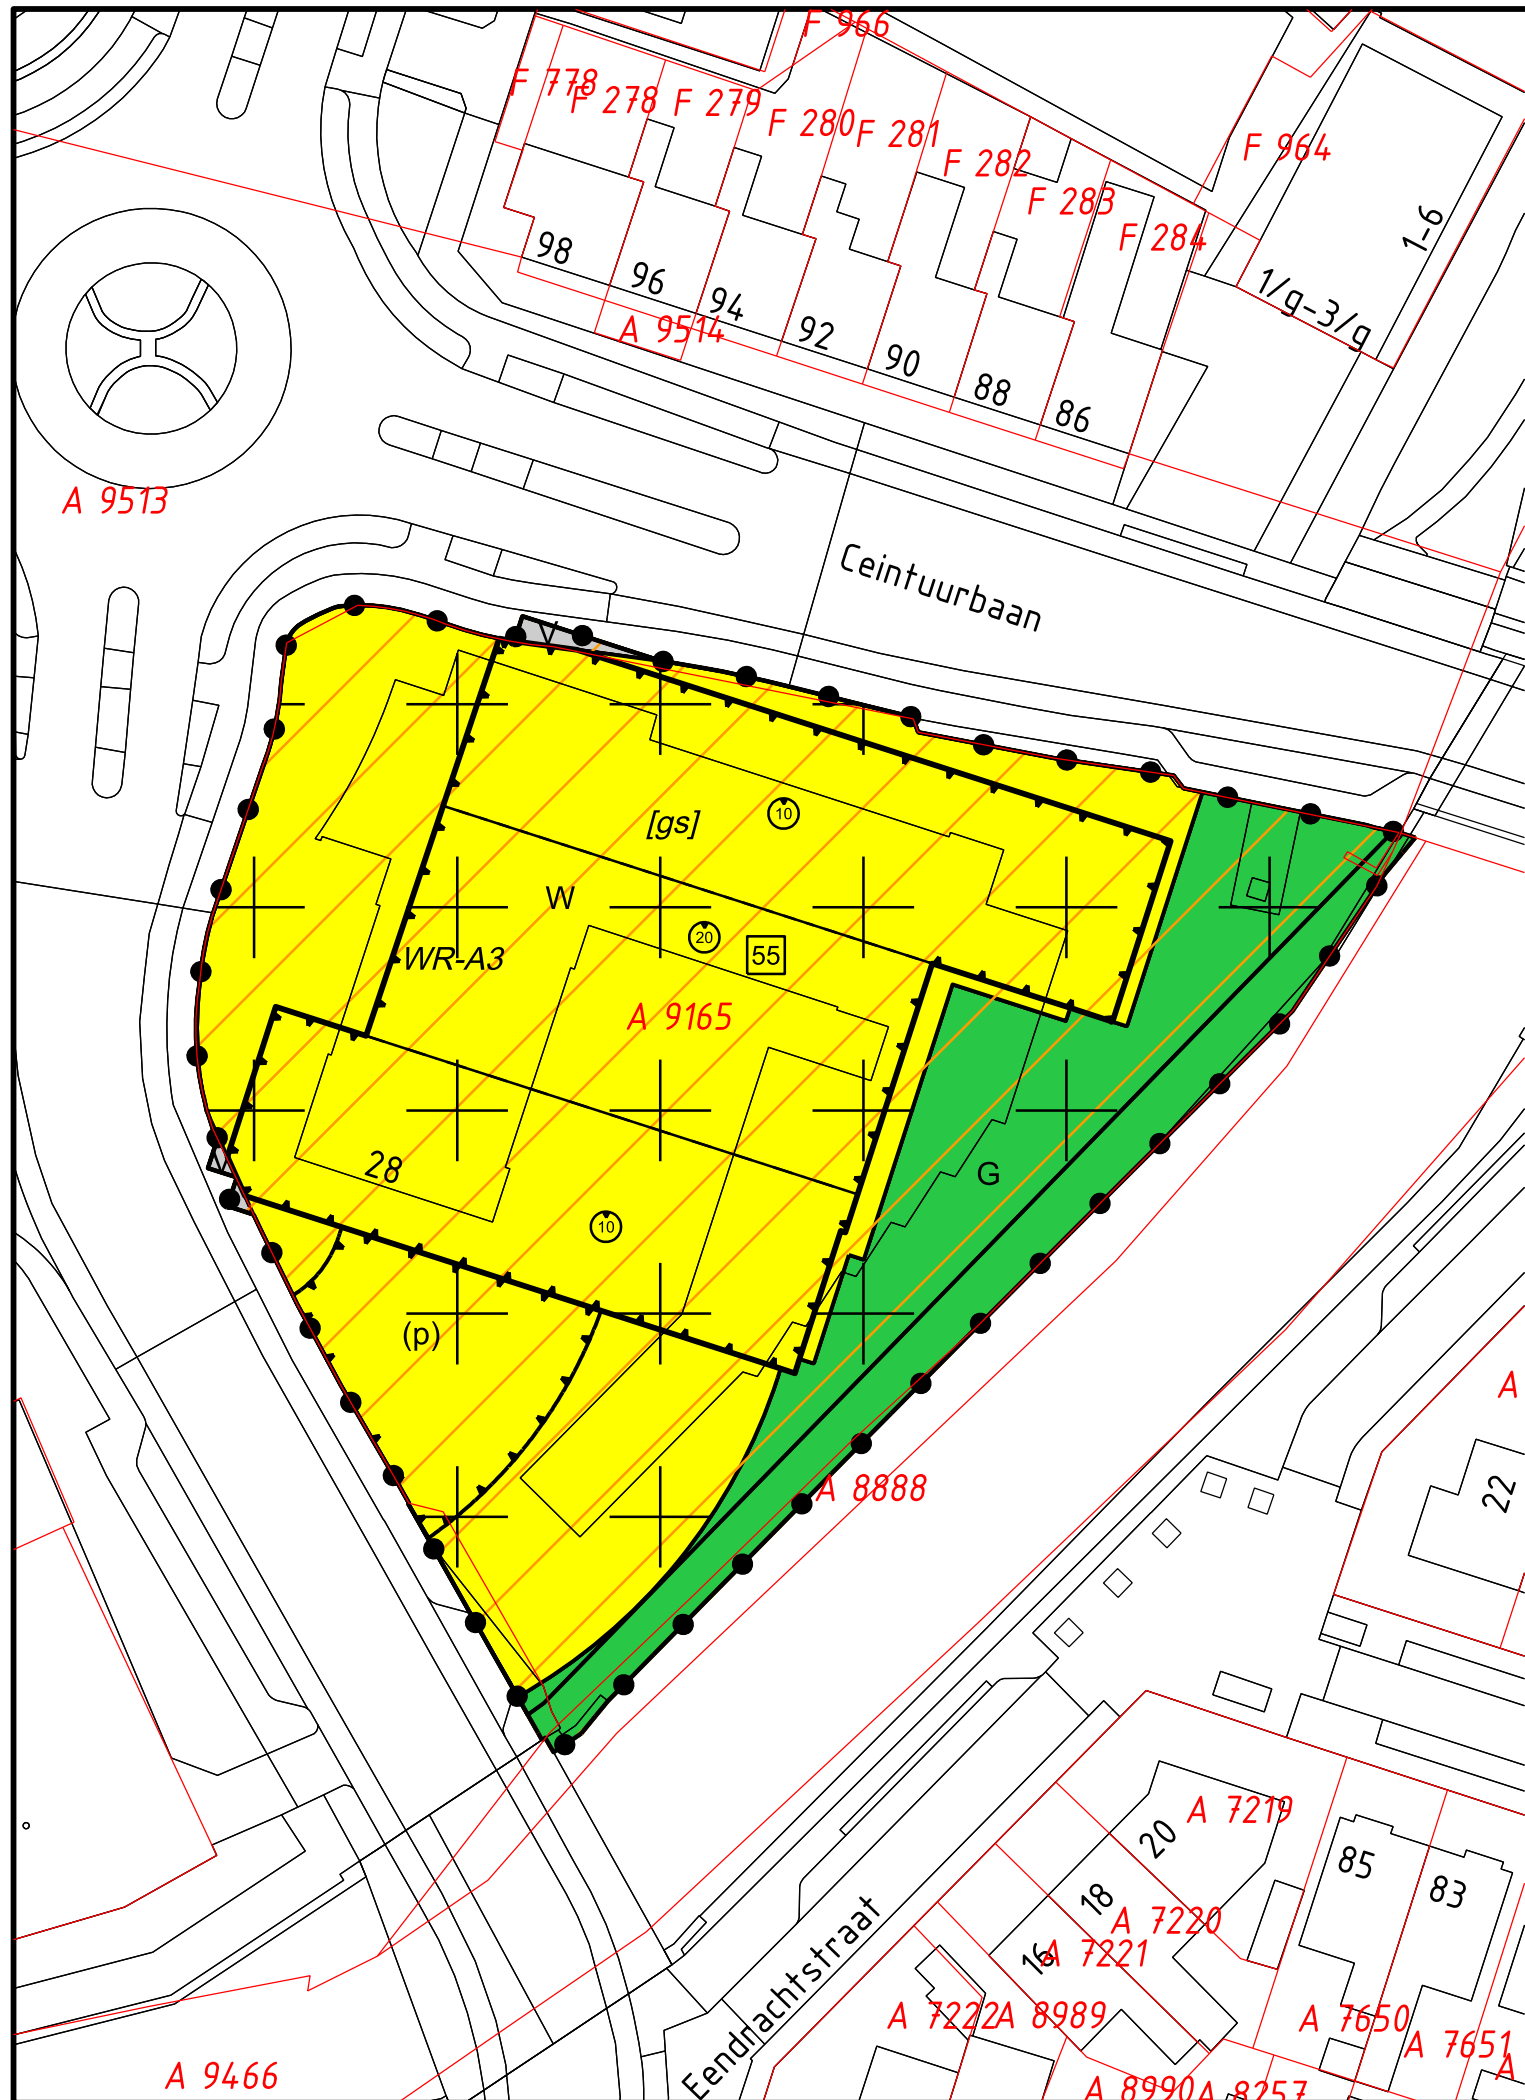

Legenda



Bestemmingen

- Groen
- Verkeer
- Wonen

Dubbelbestemming

- Waarde - Archeologie 3

Gebiedsaanduiding

- geluidzone - industrie

Functieaanduiding

- parkeerterrein

Bouwvlak

- bouwvlak

Bouwaanduidingen

- gestapeld

Maatvoeringaanduidingen

- maatvoeringsvlak
- maximum bouwhoogte (m)
- maximum aantal wooneenheden

Verklaring

- BGT en BRK 01-03-2023

Gemeente Meppel

Bestemmingsplan Meppel Centrumschil, herziening Eendrachtstraat 28

Verbeelding

datum: 03-04-2024

schaal: 1 : 500 (A3)

status: vast te stellen

projectnr.: P001744

gezien: HK

NL.IMRO.0119.eendrachtstraat28-BPC1

BügelHajema
Ruimte voor de leefomgeving

BügelHajema Adviseurs, adviseurs voor leefomgeving en omgevingsrecht BNSP
Vaart NZ 50, 9401 GN Assen T 0592 316 206 E info@bugelhajema.nl
W www.bugelhajema.nl