
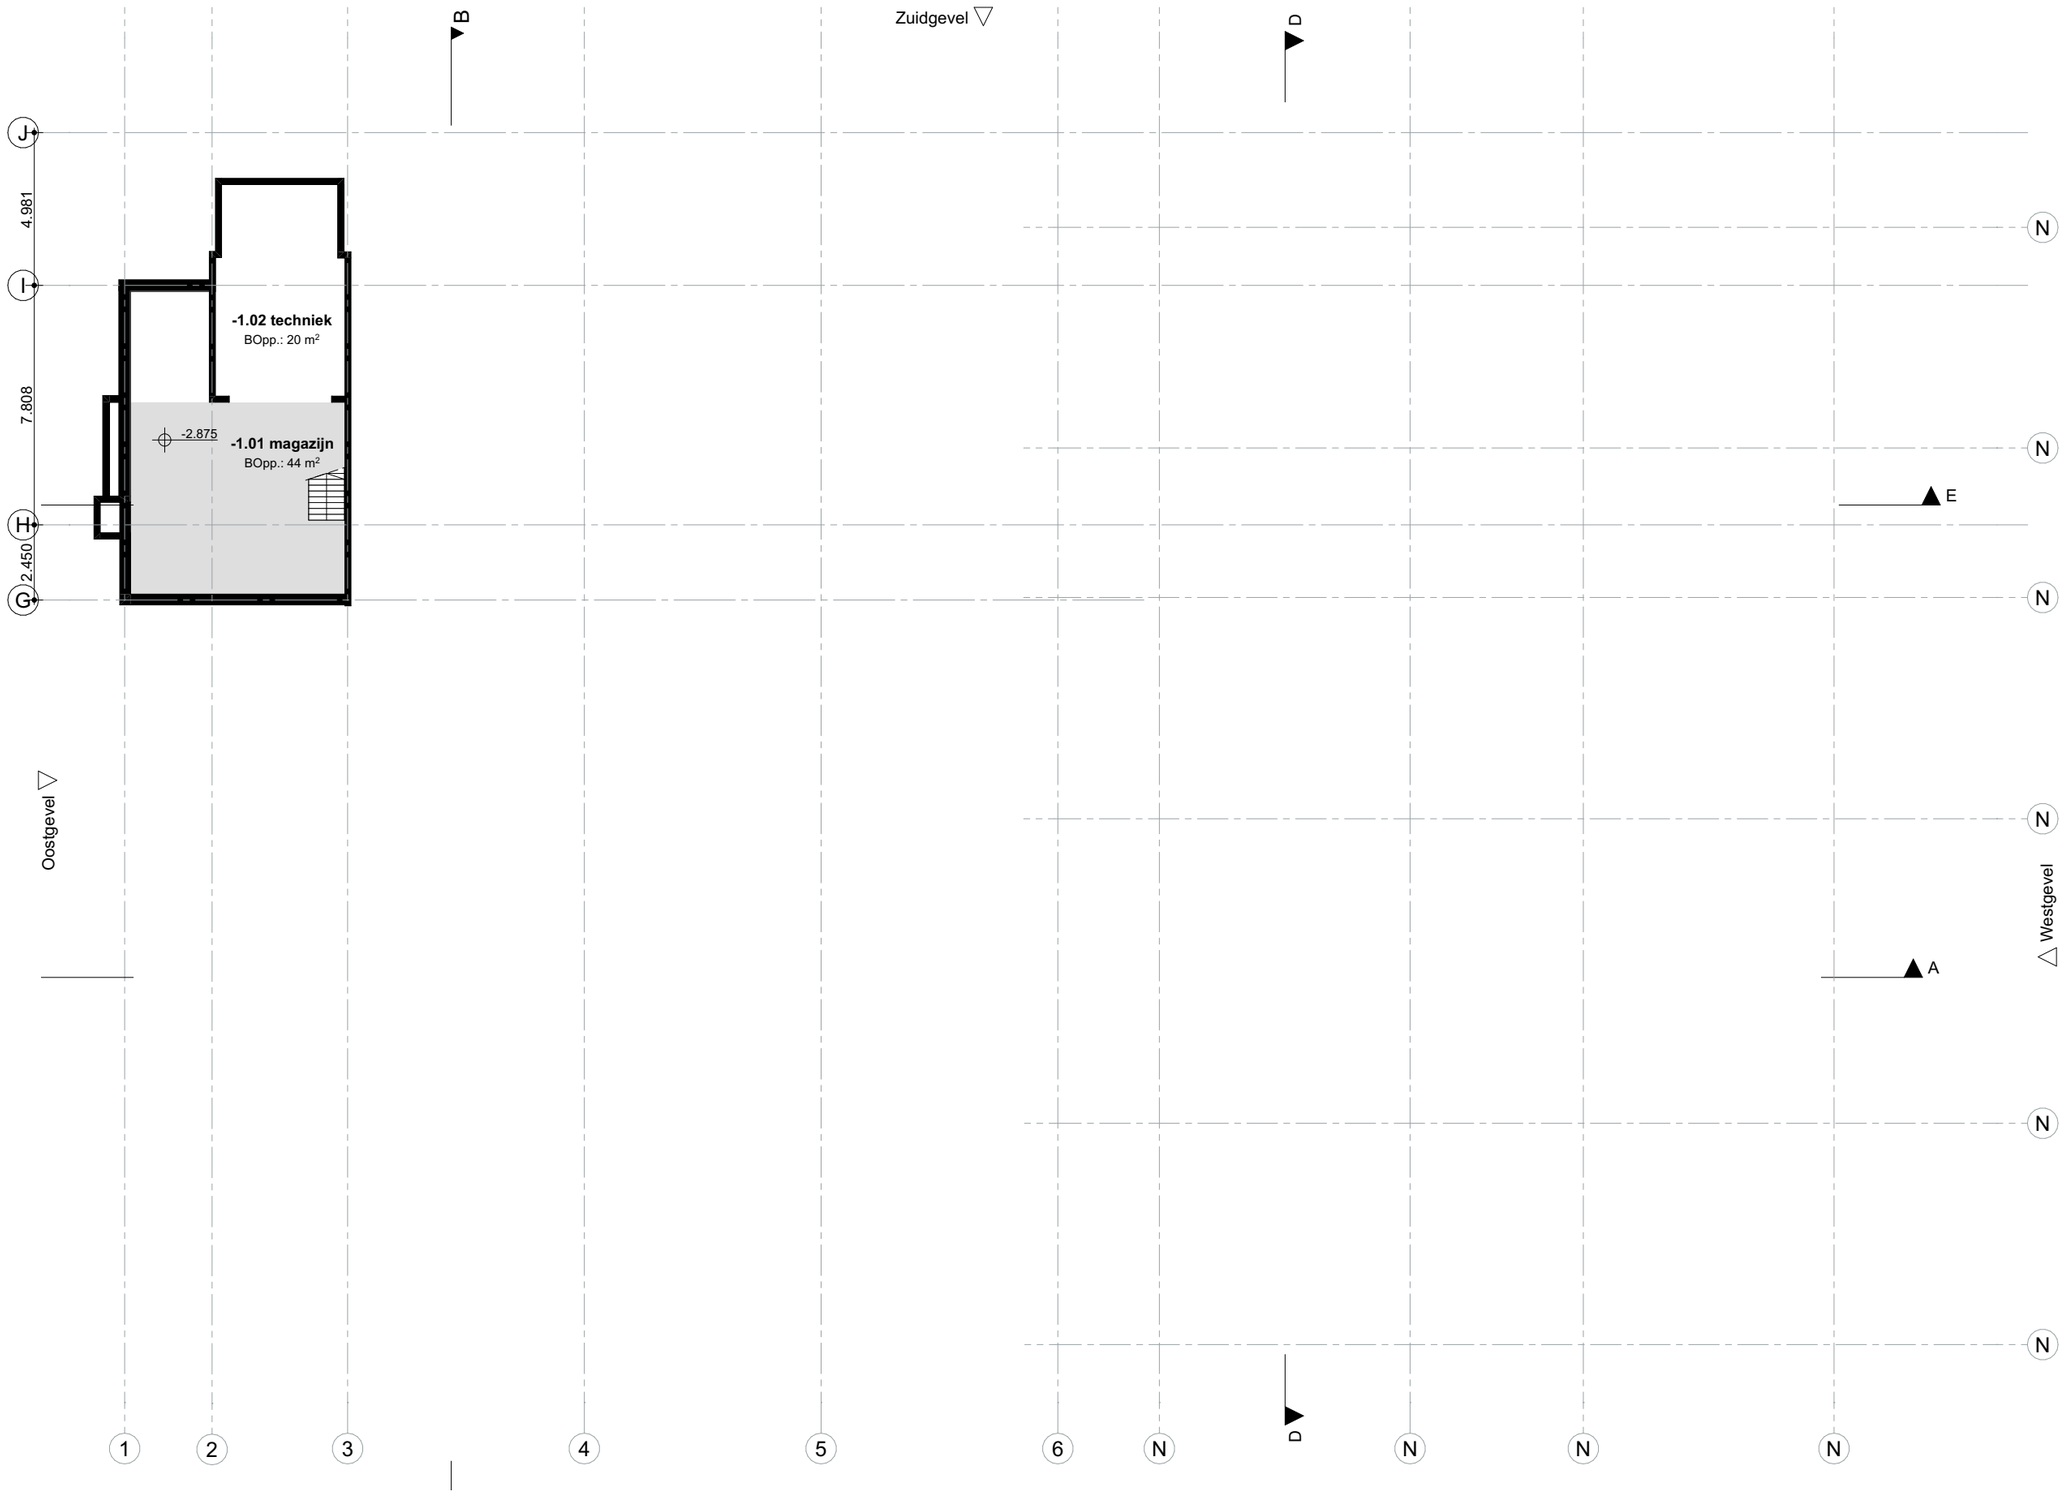



**Basisschool De Ark**
**Plattegronden nieuw kelder**

| | | | |
|---|---|---|---|
| Schaal: 1:200 | Formaat: A3 | Fase: VO | Tekeningnummer: |
| Status: voorlopig | Versie: t.b.v. raming | Datum: 24-07-2023 | **11N.01** |


BRIQUE

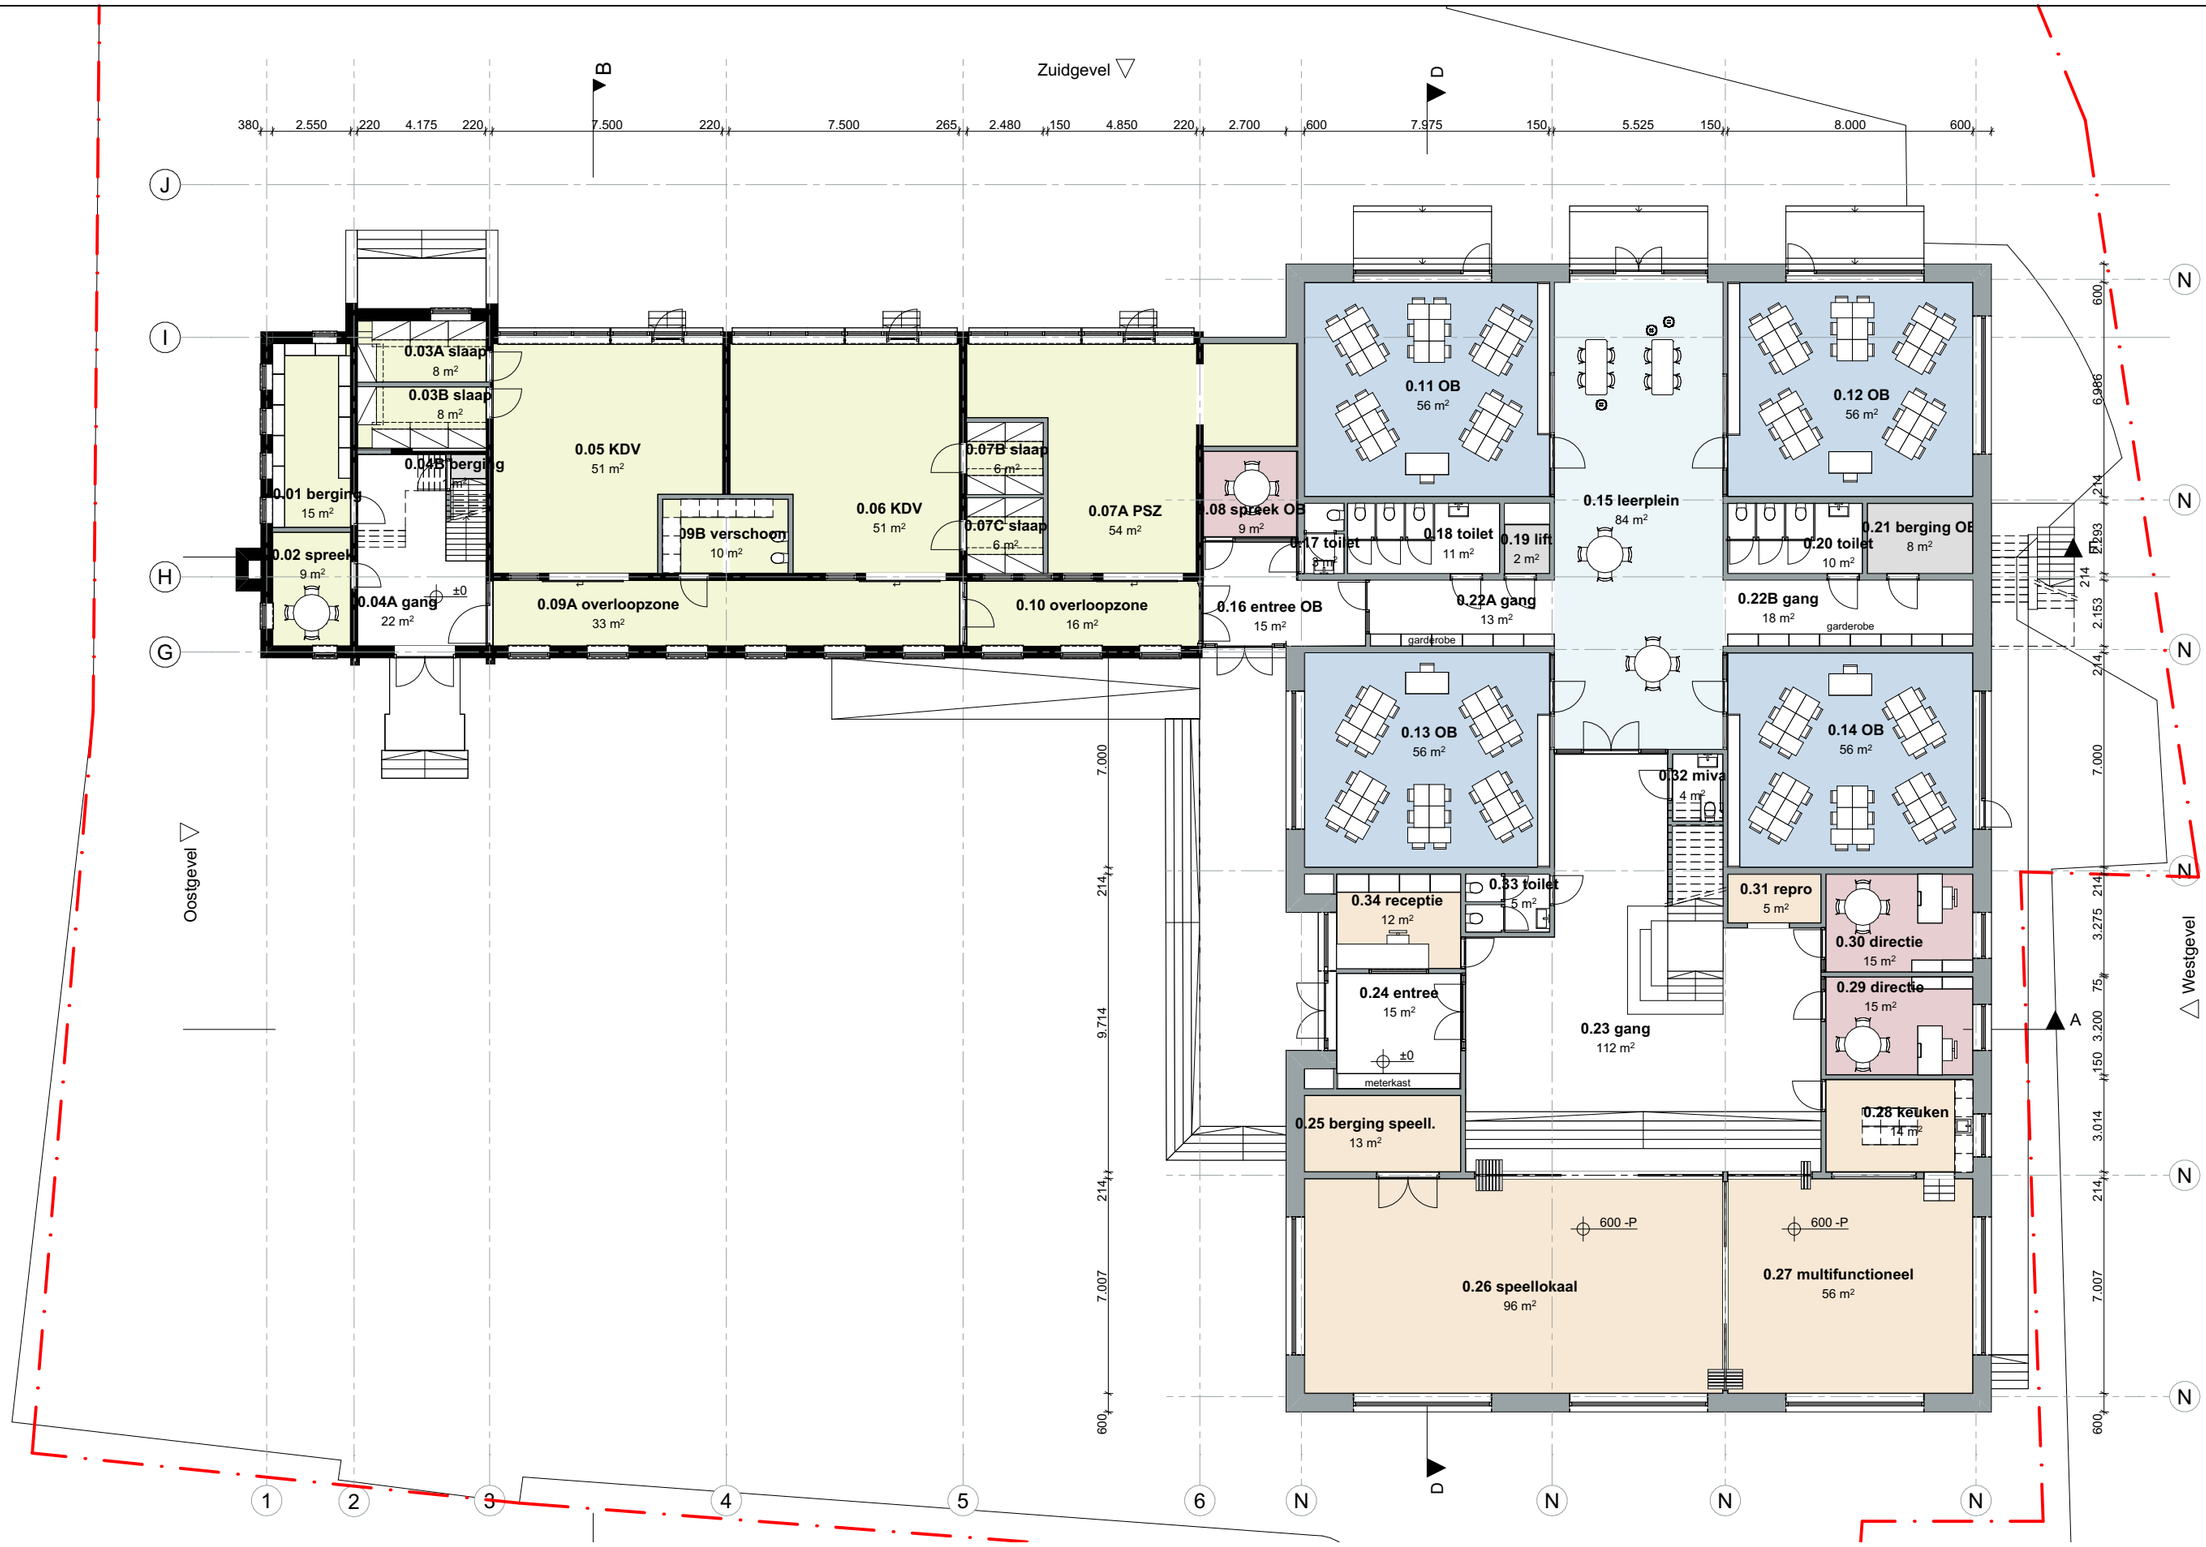


**Basisschool De Ark**
**Plattegronden nieuw**
**begane grond**

| | | | |
|---|---|---|---|
| Schaal: 1:200 | Formaat: A3 | Fase: VO | Tekeningnummer: |
| Status: voorlopig | Versie: t.b.v. raming | Datum: 24-07-2023 | **11N.02** |


BRIQUE

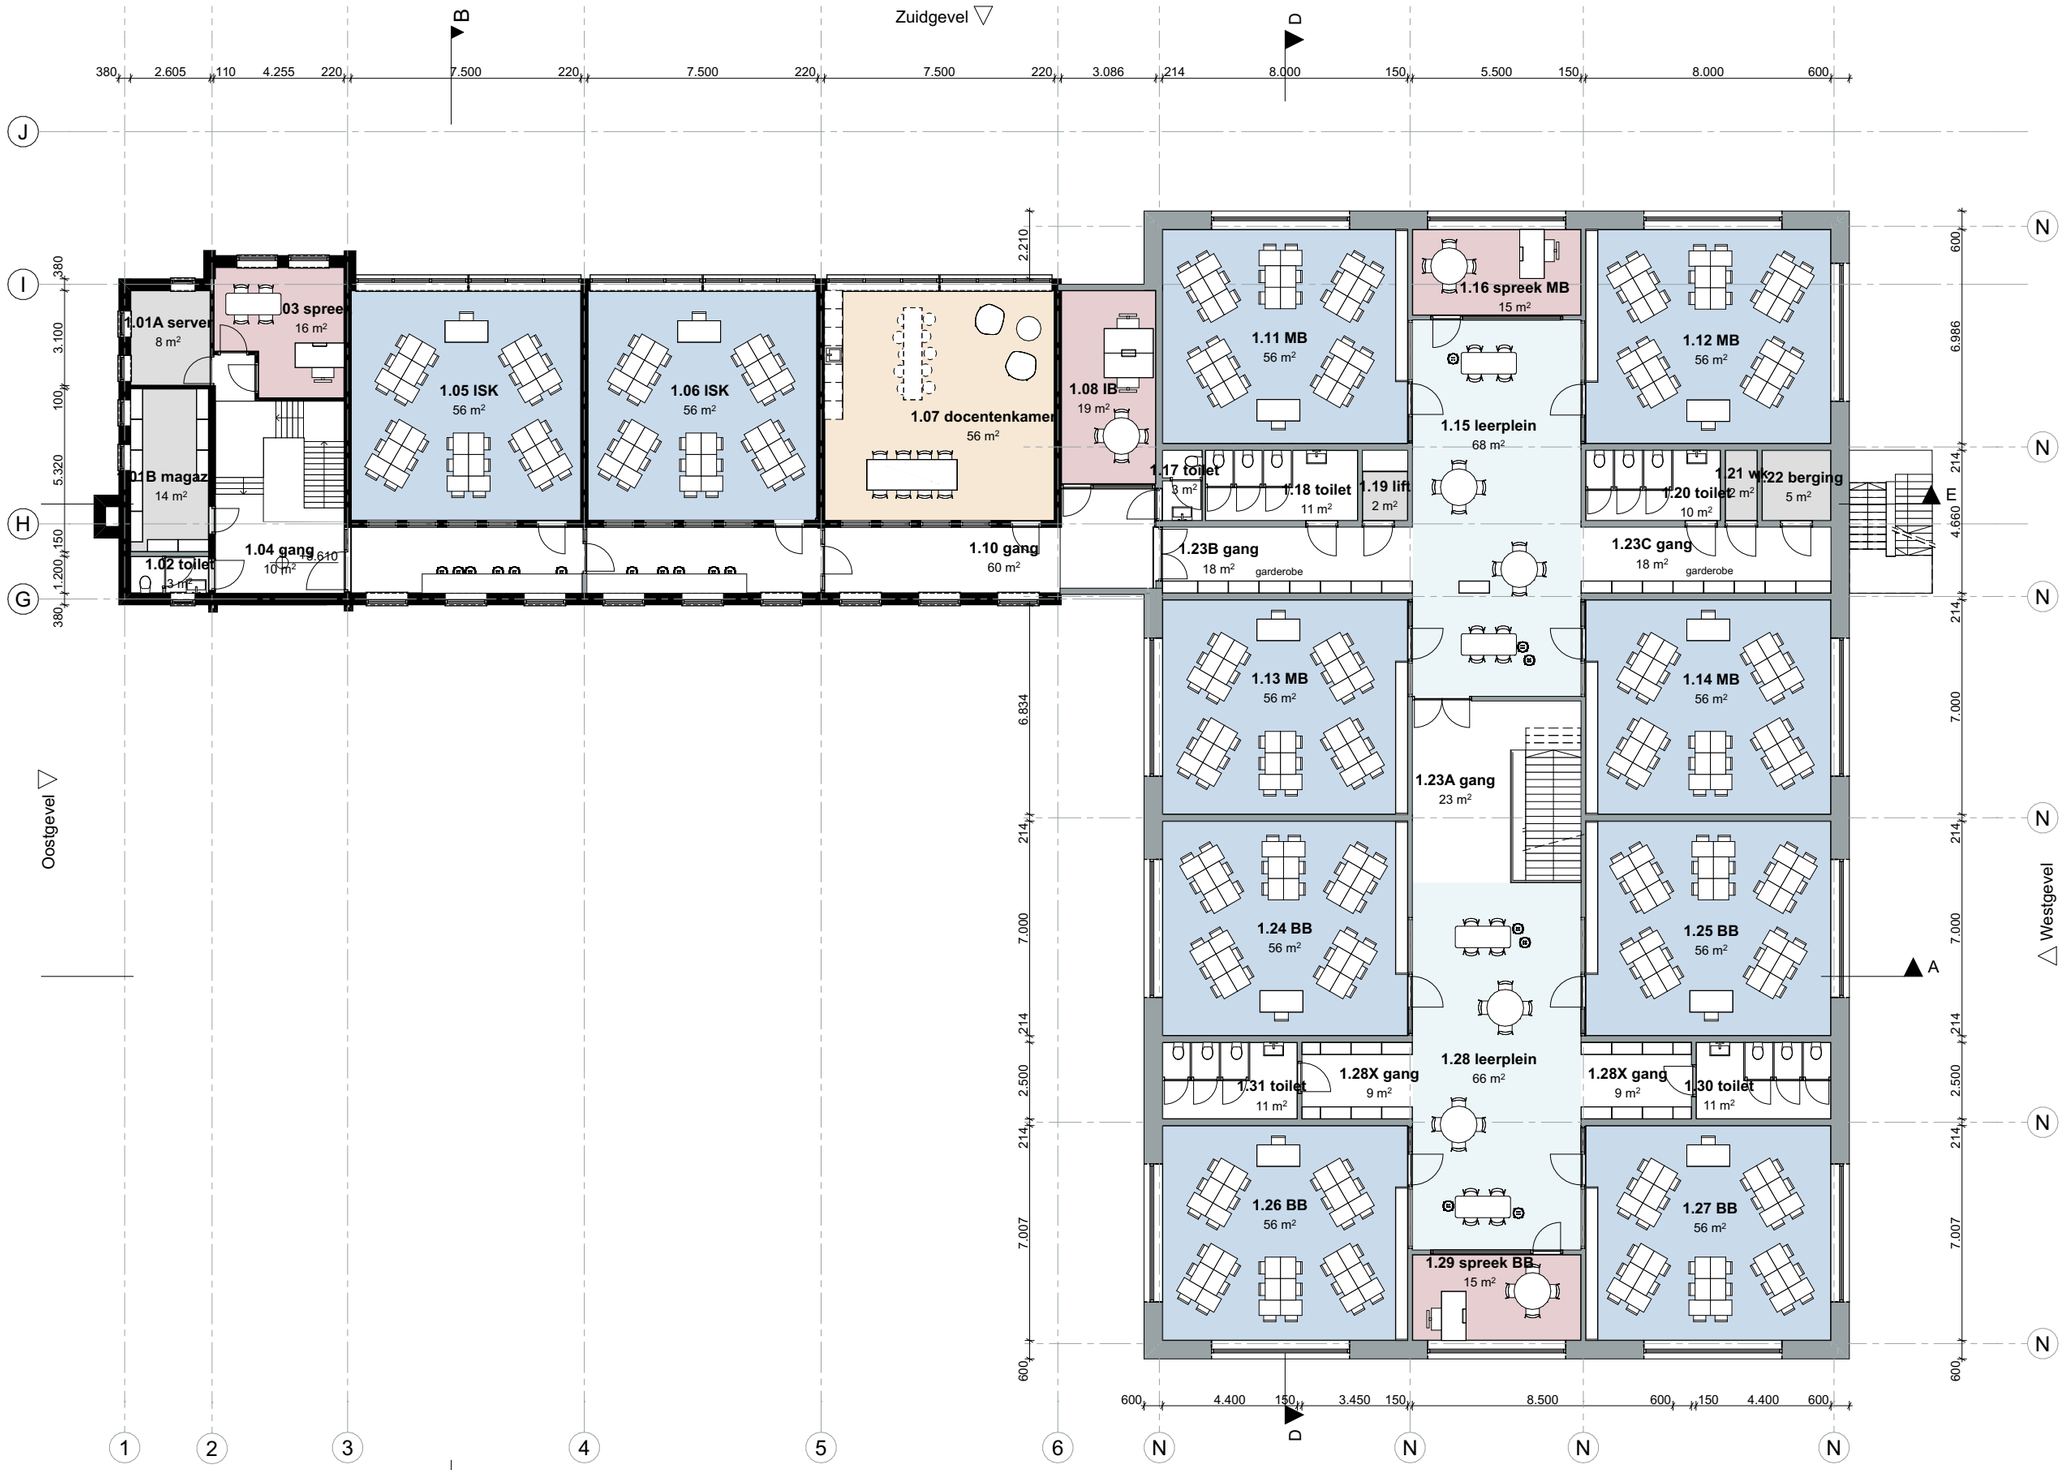


**Basisschool De Ark**
**Plattegronden nieuw**
**eerste verdieping**

| | | | |
|---|---|---|---|
| Schaal: 1:200 | Formaat: A3 | Fase: VO | Tekeningnummer: **11N.03** |
| Status: voorlopig | Versie: t.b.v. raming | Datum: 24-07-2023 | |


BRIQUE

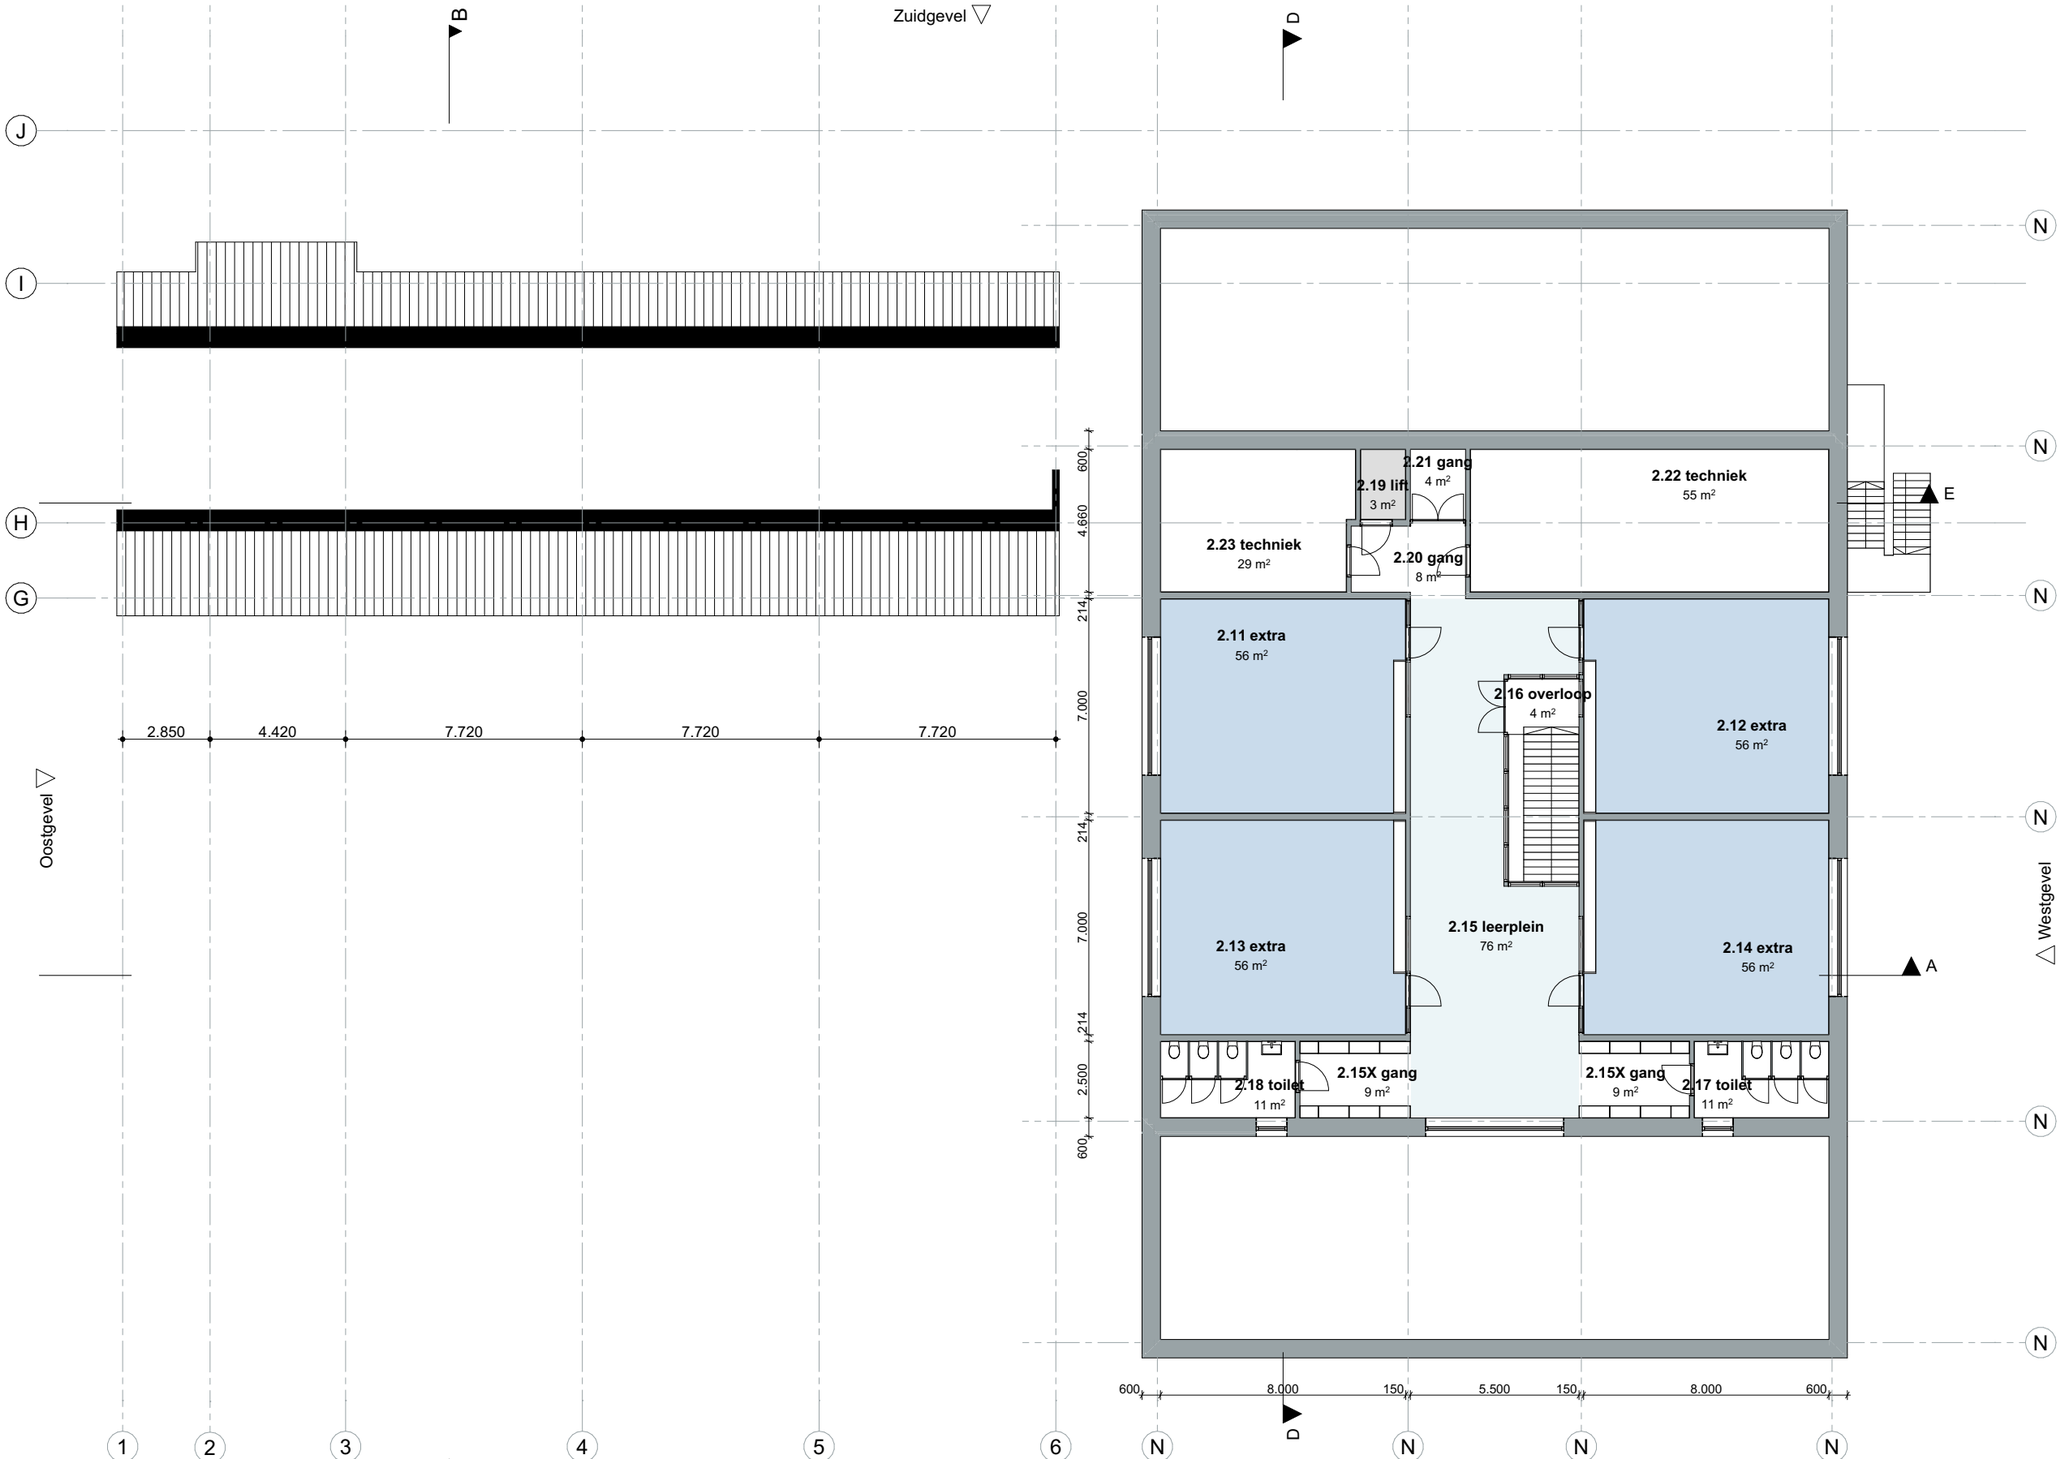


**Basisschool De Ark**
**Plattegronden nieuw**
**tweede verdieping**

| | | | |
|---|---|---|---|
| Schaal: 1:200 | Formaat: A3 | Fase: VO | Tekeningnummer: |
| Status: voorlopig | Versie: t.b.v. raming | Datum: 24-07-2023 | **11N.04** |

BRIQUE

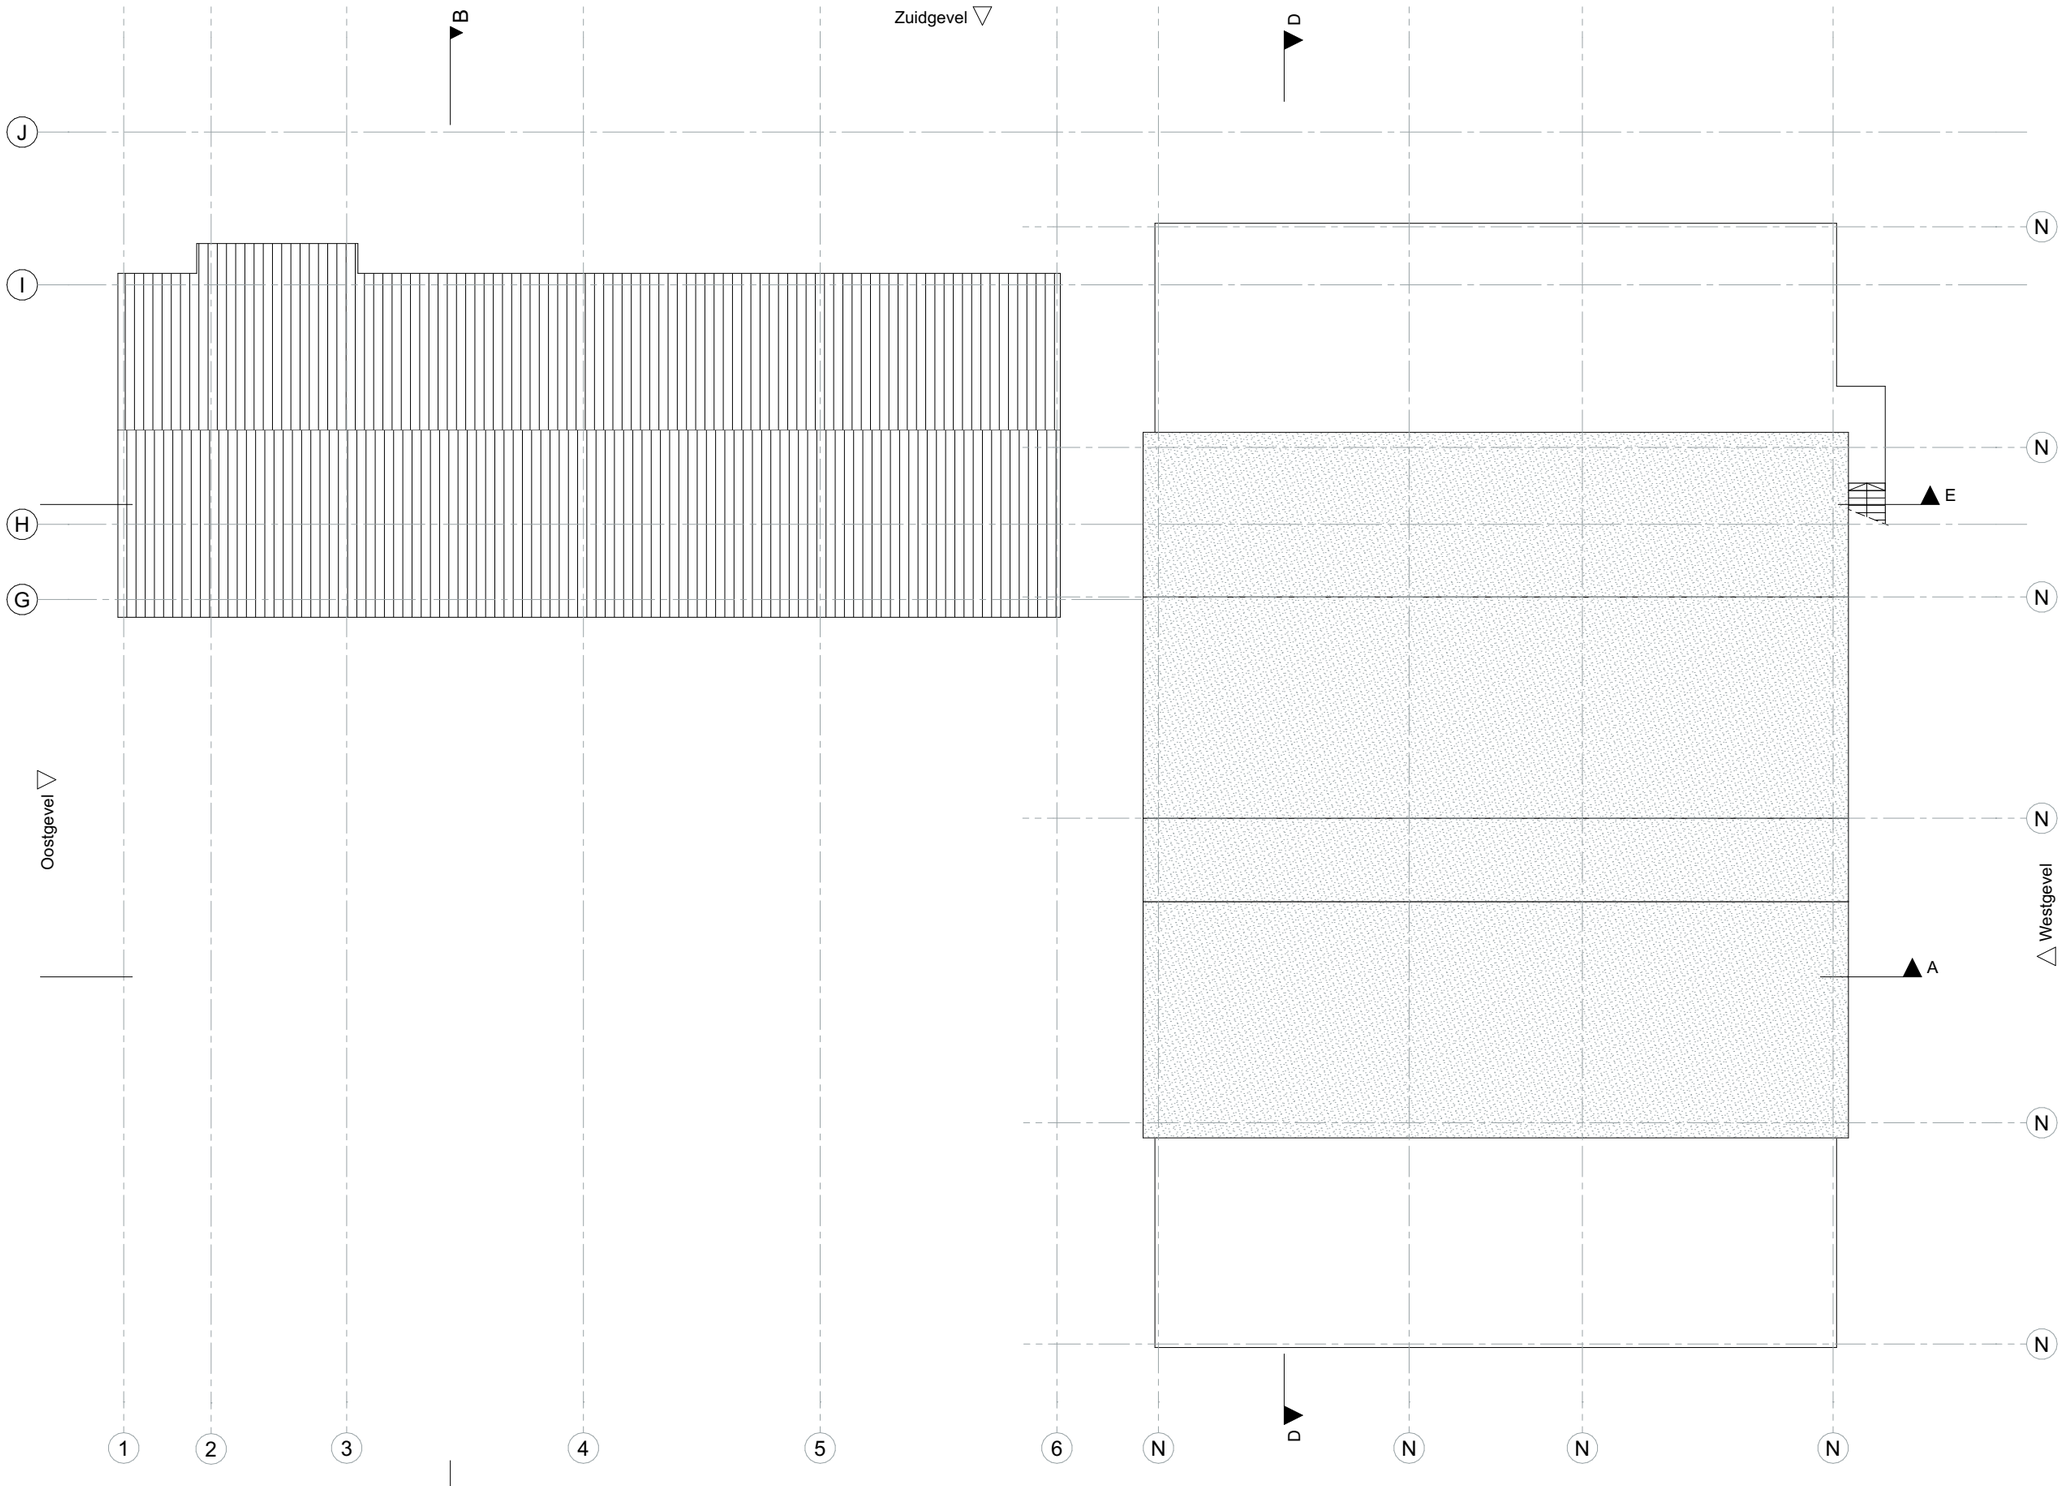


**Basisschool De Ark**
**Plattegronden nieuw**
**derde verdieping**

| | | | |
|---|---|---|---|
| Schaal: 1:200 | Formaat: A3 | Fase: VO | Tekeningnummer: |
| Status: voorlopig | Versie: t.b.v. raming | Datum: 24-07-2023 | **11N.05** |

BRIQUE