


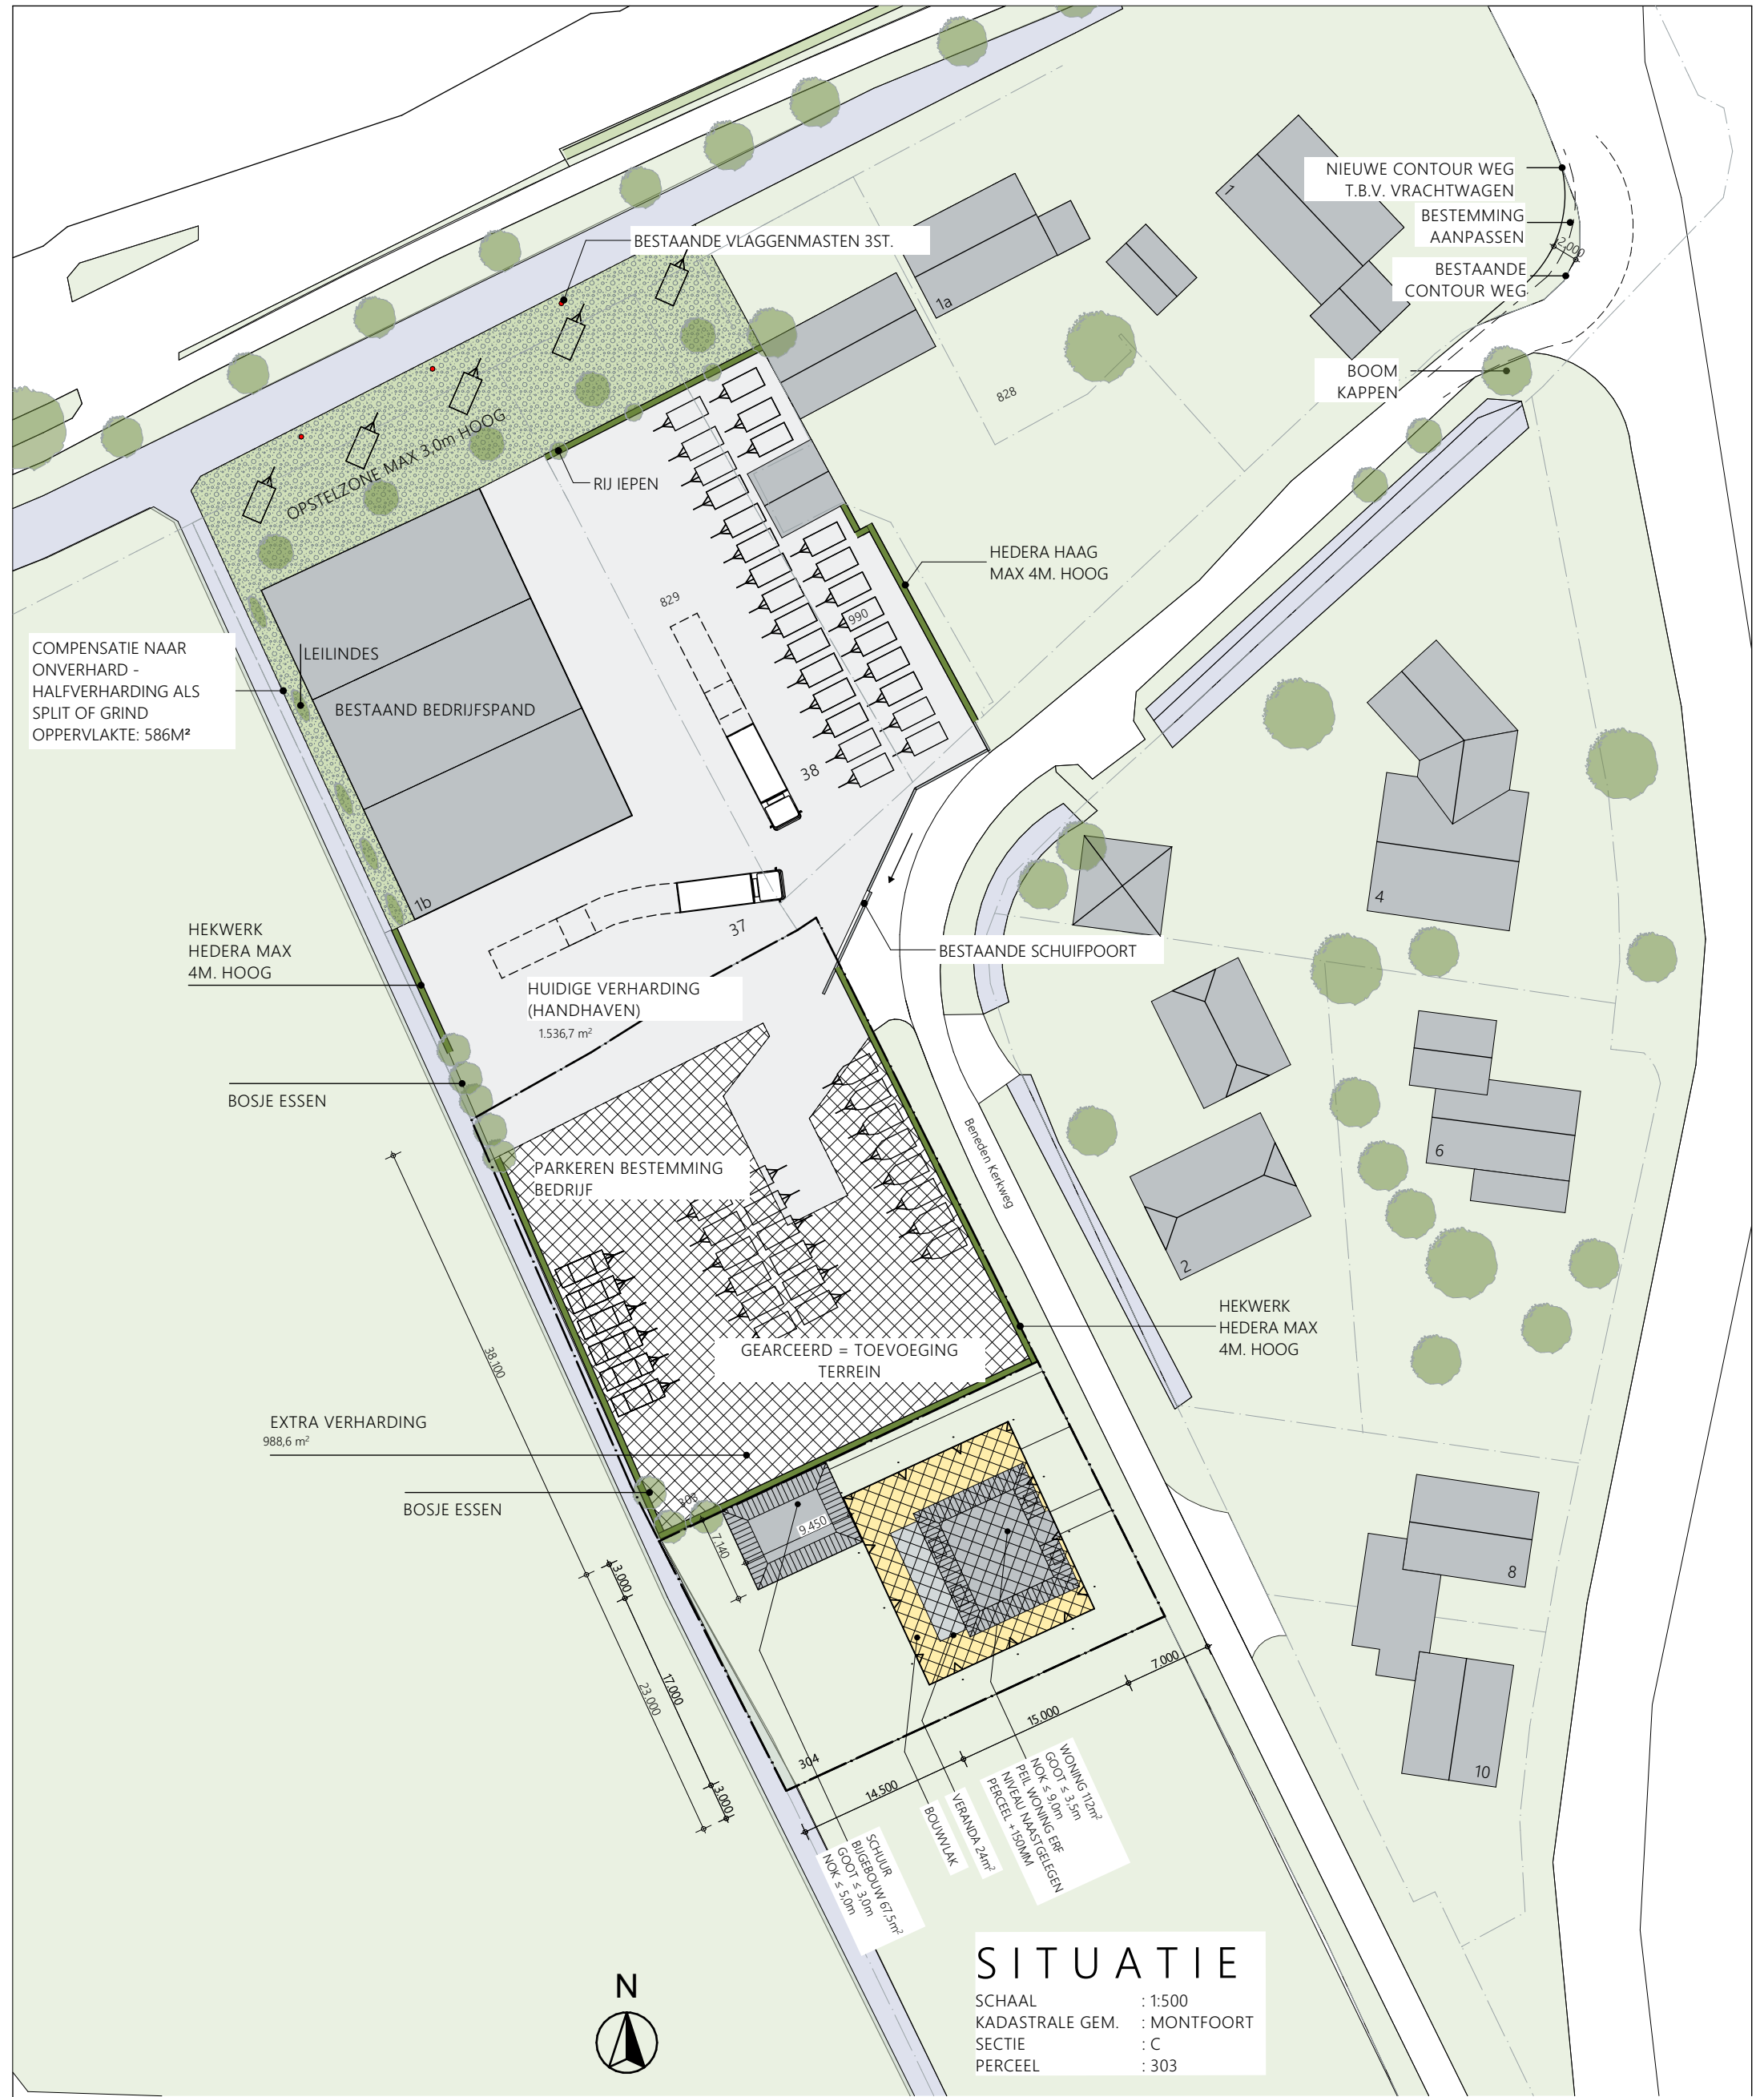

SITUATIE

SCHAAL : 1:500
KADASTRALE GEM. : MONTFOORT
SECTIE : C
PERCEEL : 303



Donkere Gaard 1-4
3421 AS Oudewater
T 0348 - 56 16 07
F 08 - 42 104 763
info@arcoarchitecten.nl
www.arcoarchitecten.nl

PROJECT	WIJZIGEN TERREIN BENEDEN KERKWEK 1B MONTFOORT i.o.v. VAN DER HORST AANHANGWAGENS B.V.	DATUM	30-09-2019 PN
		GEWIJZIGD	A) 14-10-2019 CH B) 12-11-2019 CH C) 13-11-2019 CH D) 30-09-2020 GB E) 10-11-2020 GB F)
TEKENING	OVERZICHTSTEKENING SITUATIE NIEUW		
ONTWERP	JK		
SCHAAL	1:500		
FORMAAT	A3		