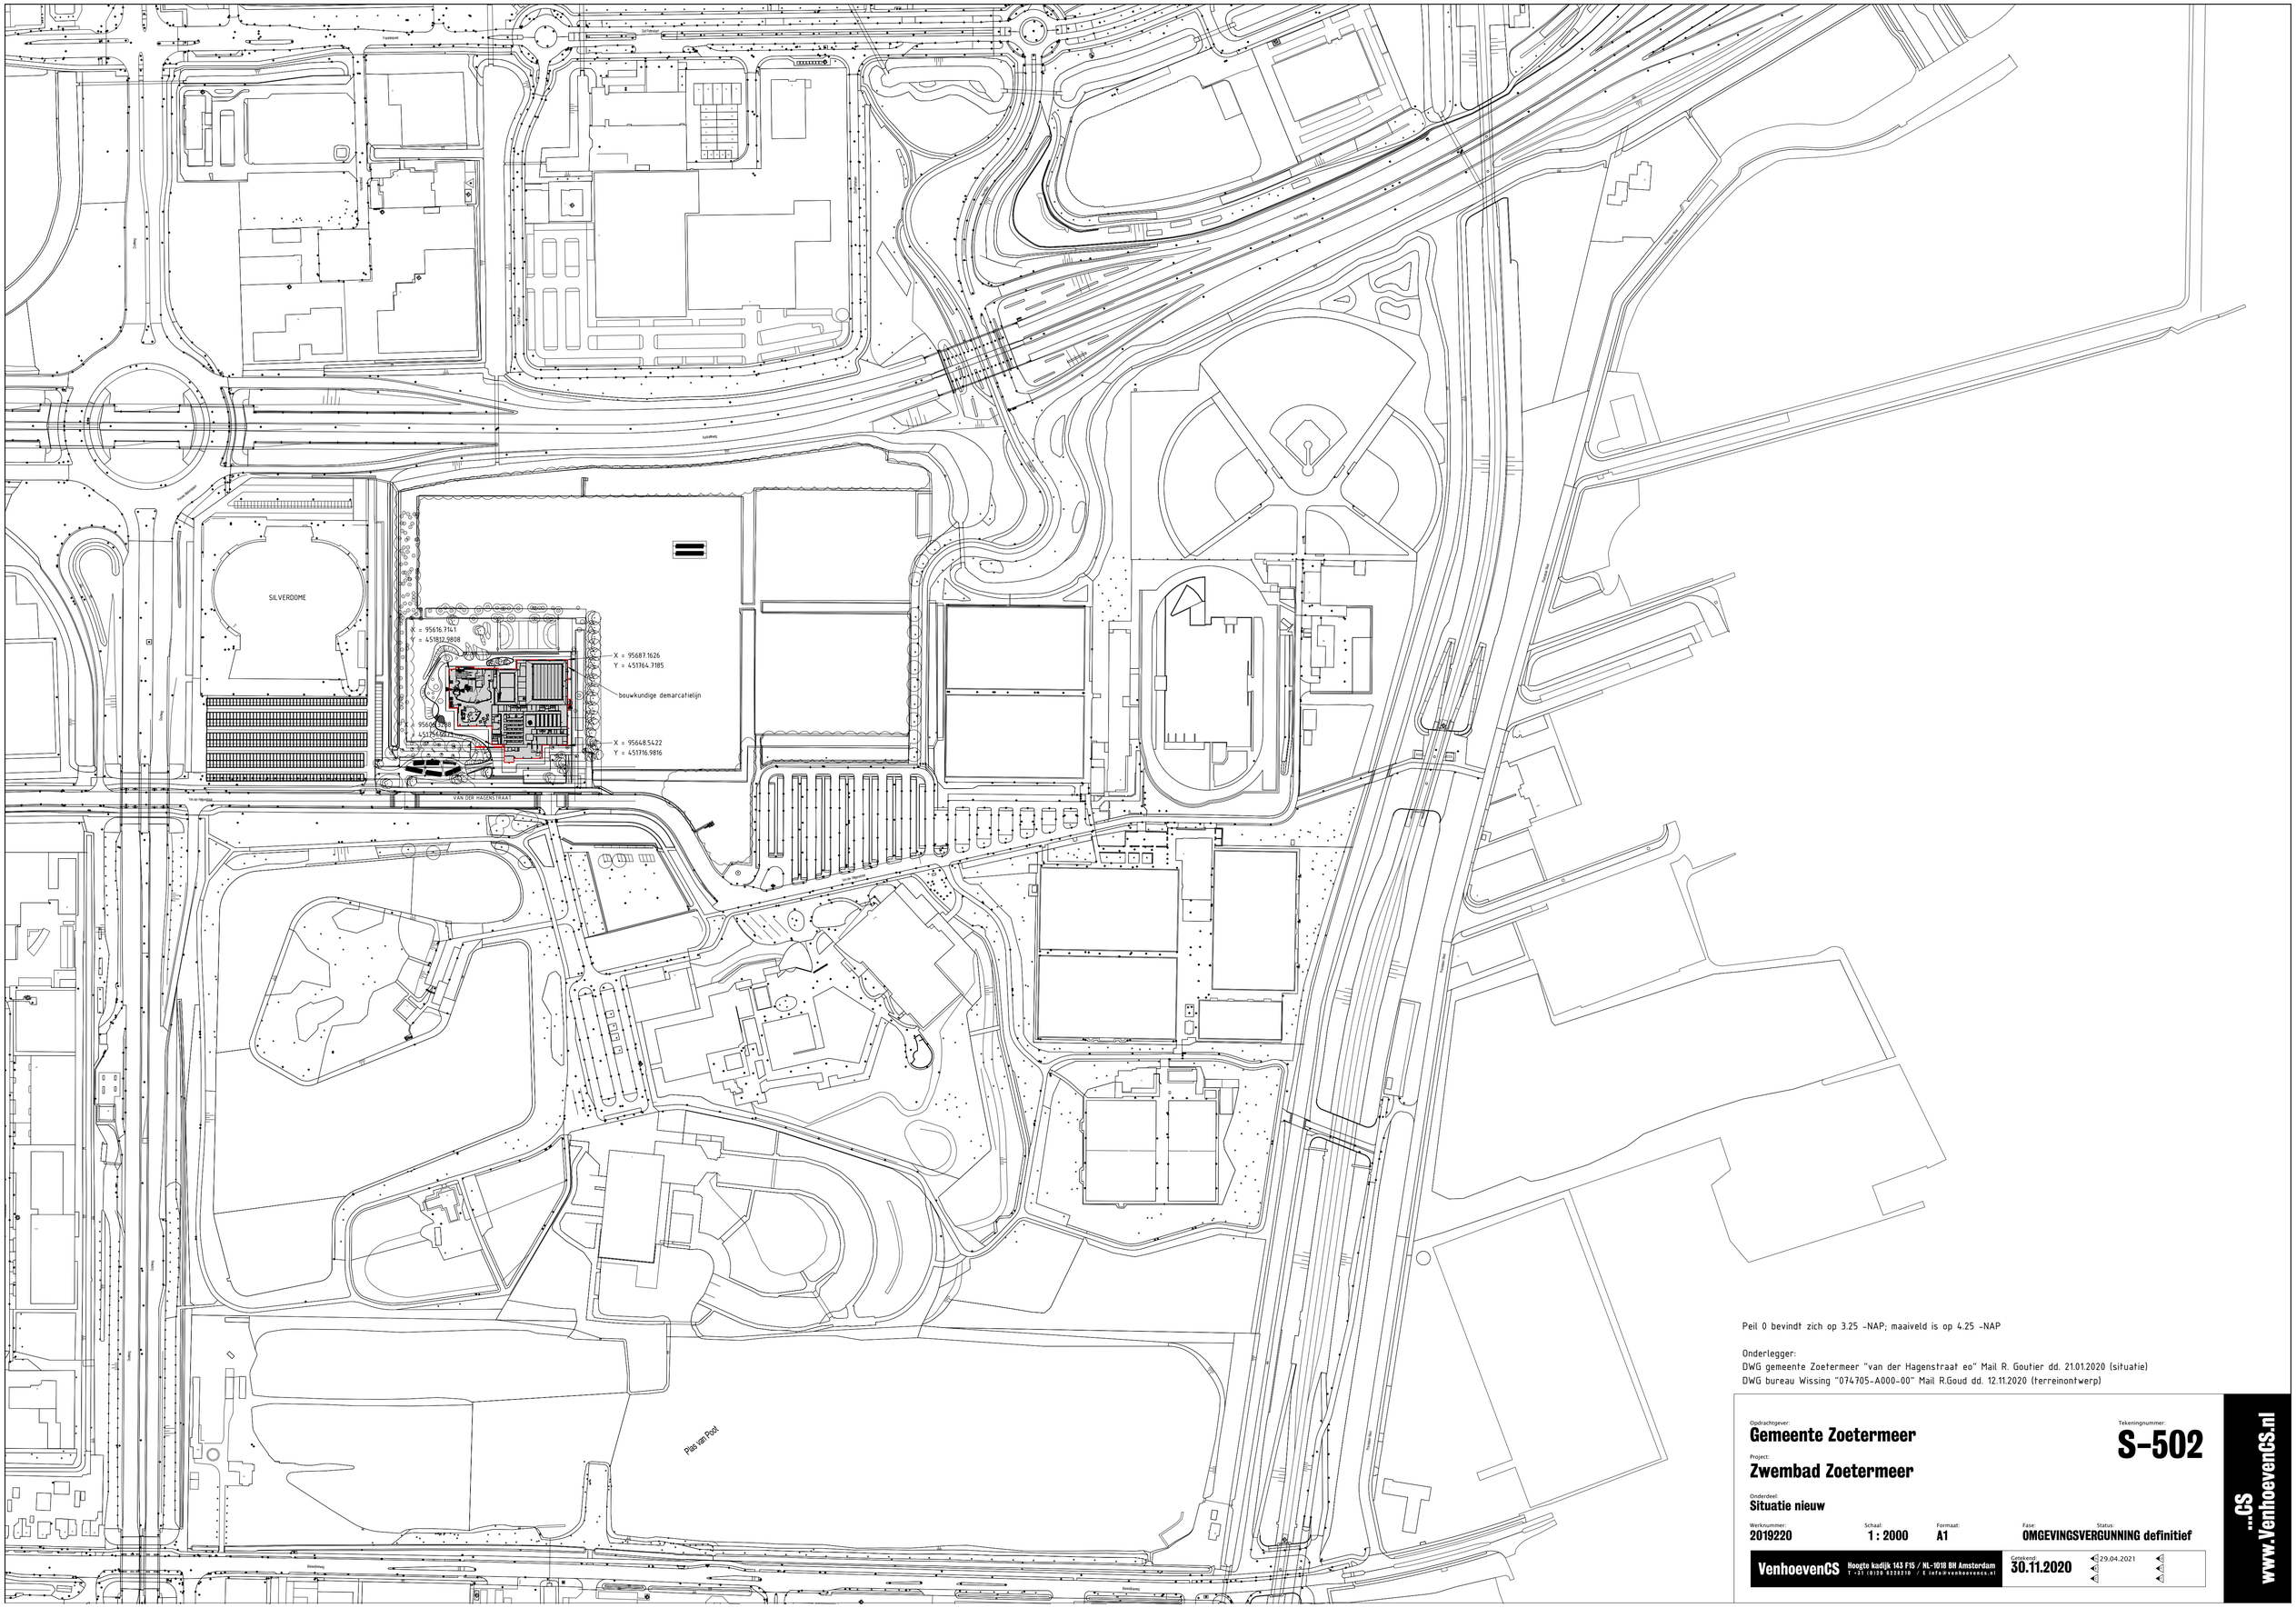


Peil 0 bevindt zich op 3.25 -NAP; maaiveld is op 4.25 -NAP

Onderlegger:
DWG gemeente Zoetermeer "van der Hagenstraat eo" Mail R. Goutier dd. 21.01.2020 (situatie)
DWG bureau Wissing "074705-A000-00" Mail R.Goud dd. 12.11.2020 (terreinontwerp)

Opdrachtgever:
Gemeente Zoetermeer

Tekeningnummer:
S-502

Project:
Zwembad Zoetermeer

Onderdeel:
Situatie nieuw

Werknummer: **2019220**
Schaal: **1 : 2000**
Formaat: **A1**
Fase: **OMGEVINGSVERGUNNING definitief**
Status:

VenhoevenCS
Hoogte kadijk 143 F15 / NL-1018 BH Amsterdam
T +31 (0)20 6228218 / E info@venhoevencs.nl

Getekend:
30.11.2020
29.04.2021

...CS
www.VenhoevenCS.nl