

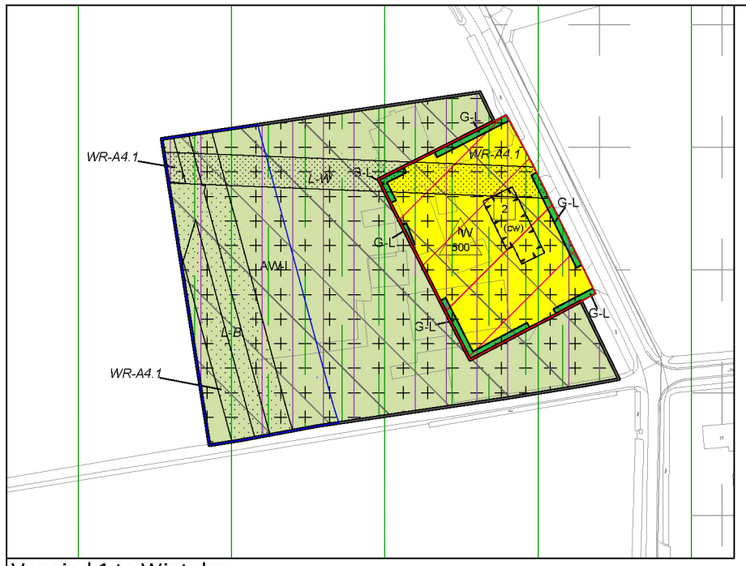



Veneind 1 te Wintelre

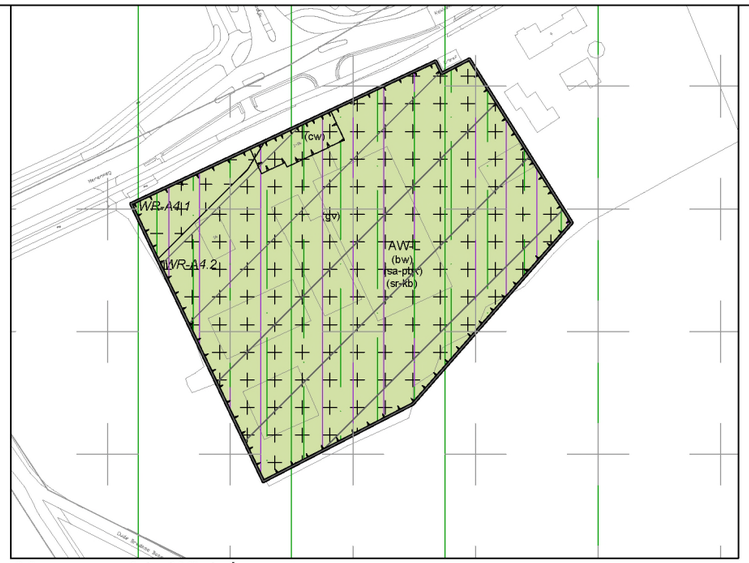


Merenweg 1 te Wintelre

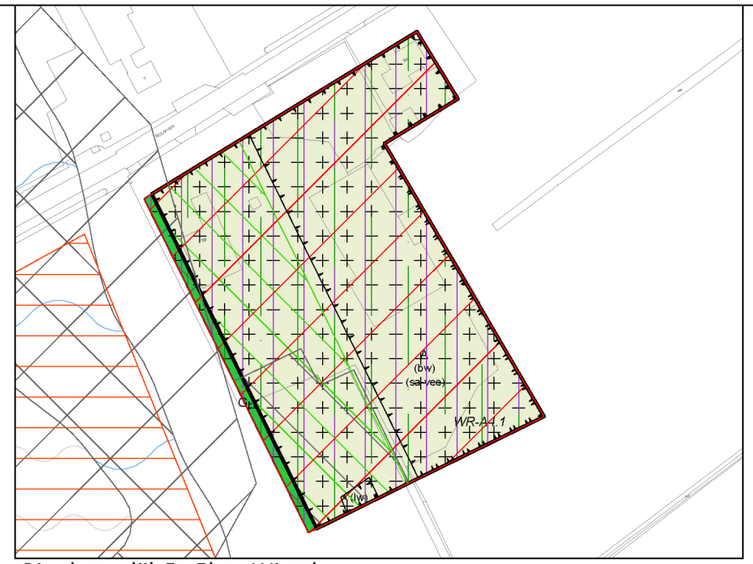


Oirschotsedijk 5a-5b te Wintelre

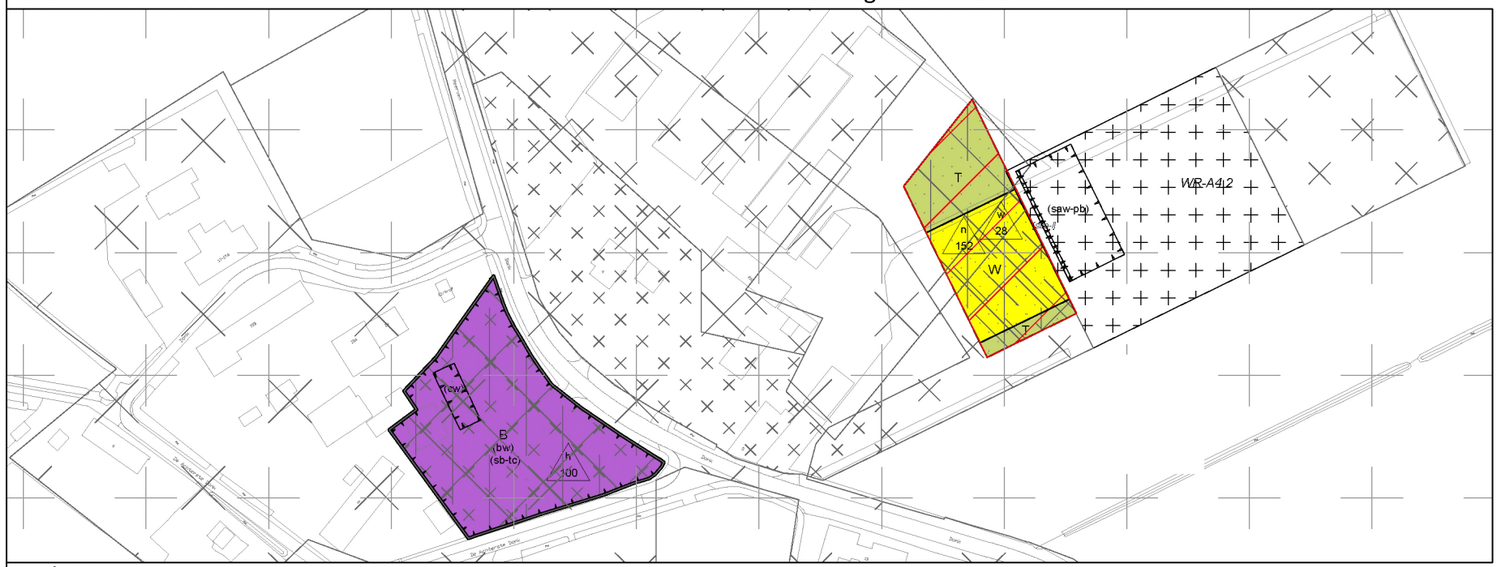

Donk 2-4 en 15 te Vessem

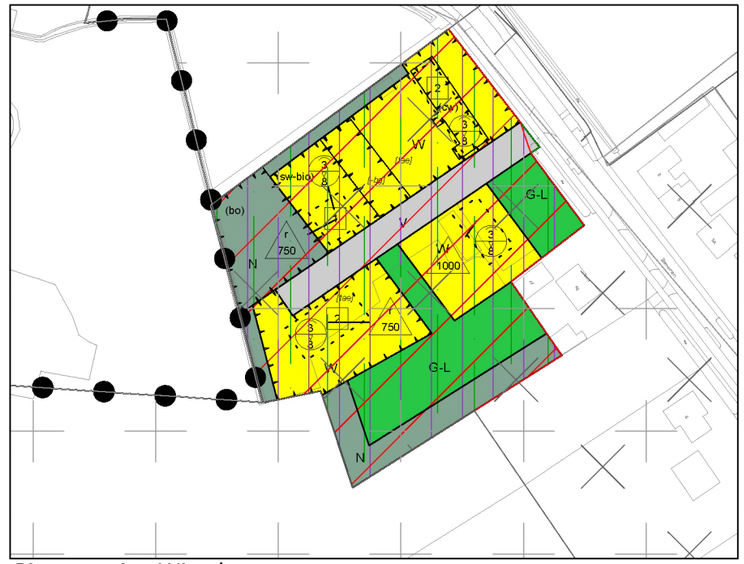

Biemeren 4 te Wintelre

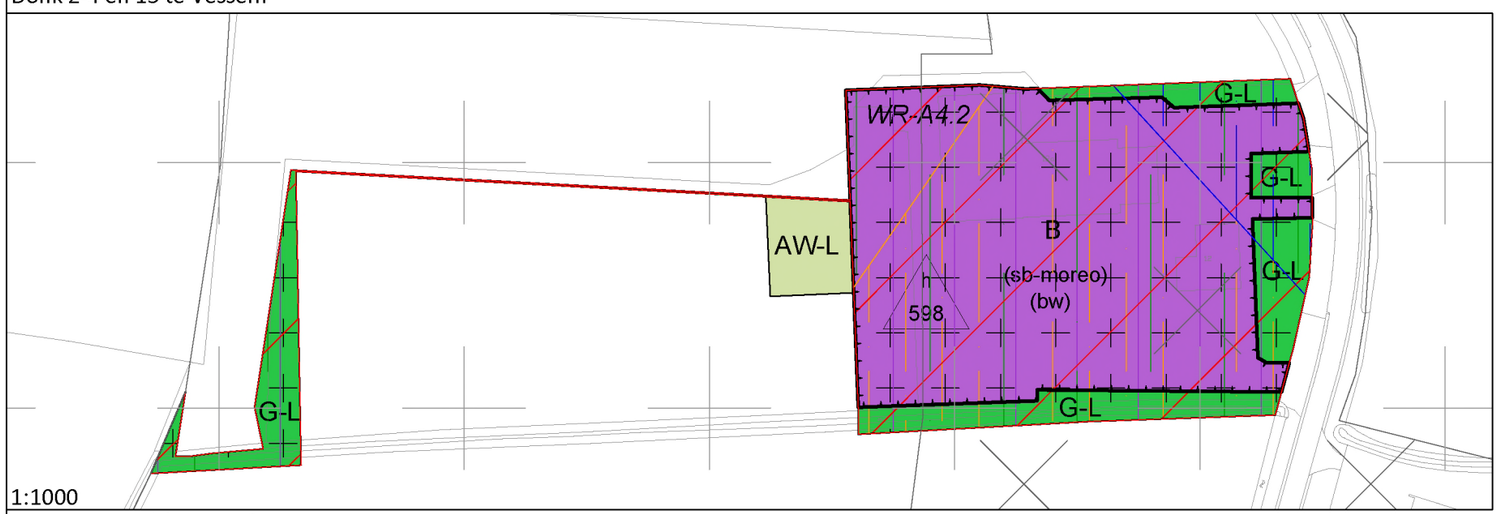

1:1000

Groenstraat 12 te Wintelre

Opdrachtgever
Gemeente Eersel

Project
Buitengebied 2017, 2e herziening

imro-id : NL.IMRO.0770.BP0107H2007N-VA03

Status : Datum
Voorontwerp : 14-12-2021
Ontwerp : 30-12-2021
Vaststelling : 31-08-2022
Vastlegging : 31-08-2022
Herziening : 04-07-2023

Schaal
1:2000
Tekenaar
BraGIS bv
Projectleider
E. Boonman
Blad in bladen
2-8
Tekeningnummer
11-462411-BP-VA-H2-BG-220628_BraGIS_vs9
Formaat
A3

www.anteagroup.nl

anteagroup