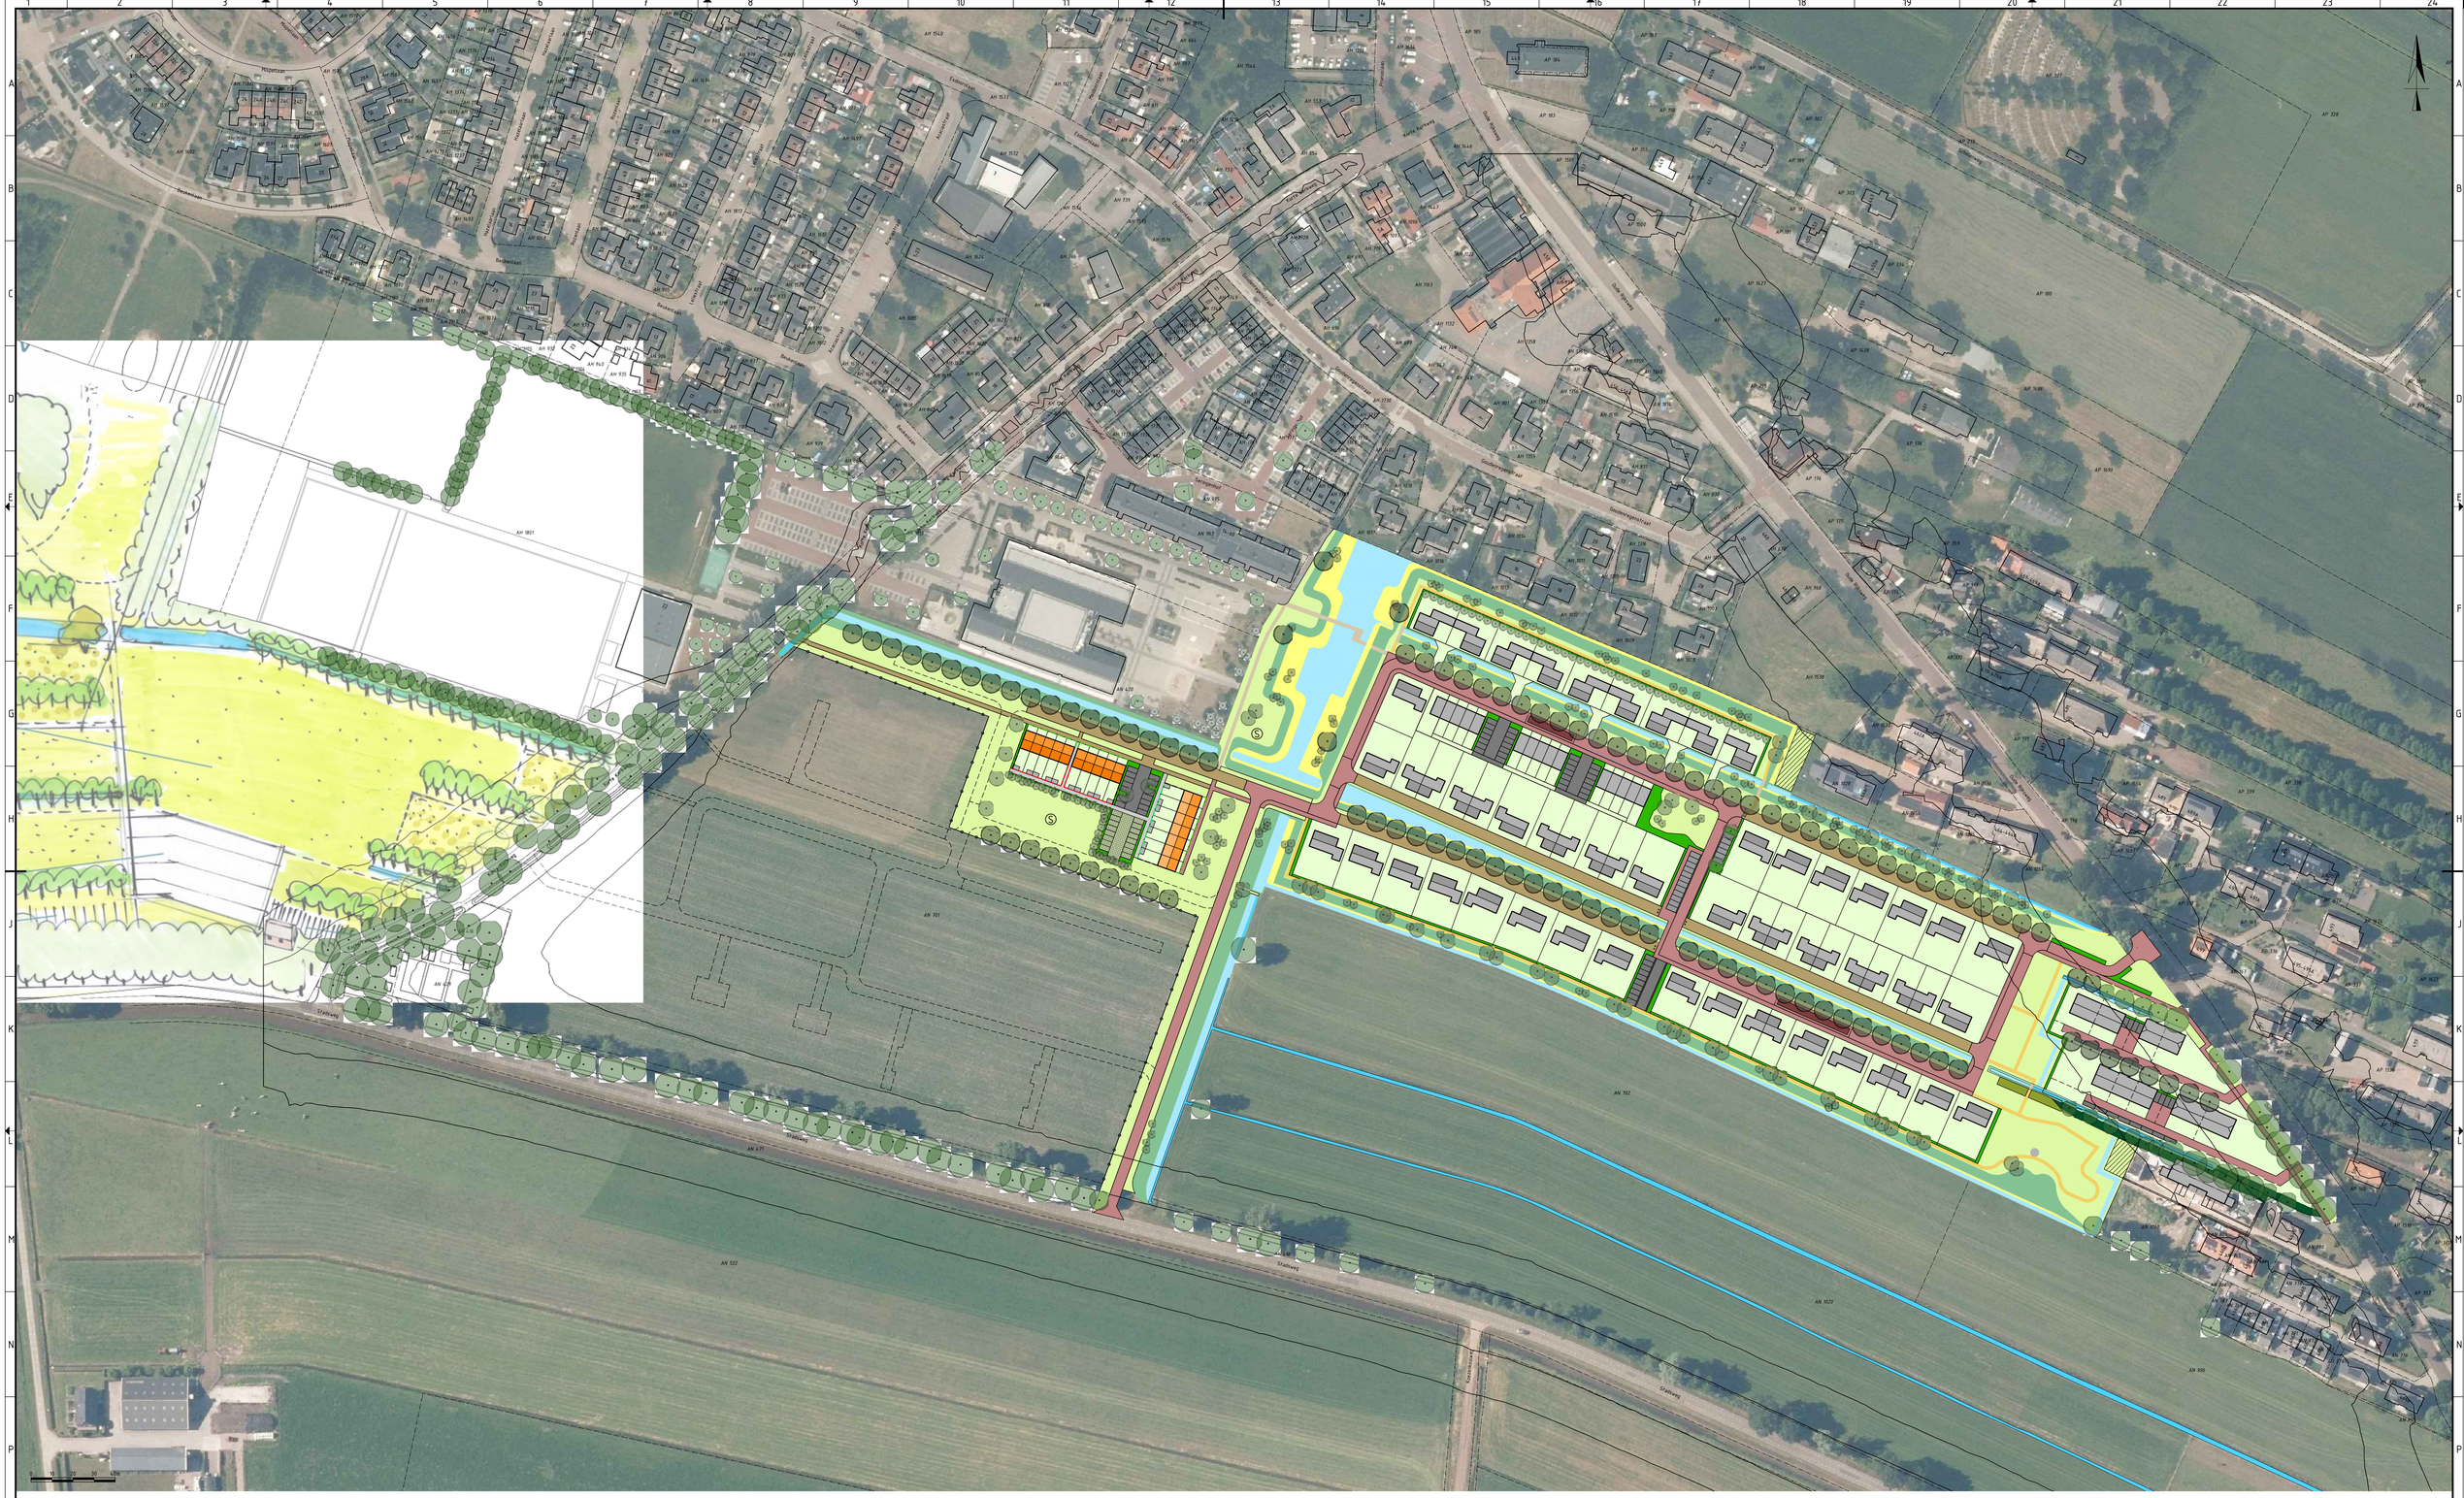


LEGENDA

- 48/53 dB Geluidscontour
- Nieuwe bebouwing beukmaat 4,8 m
- Nieuwe bebouwing beukmaat 5,4 m
- Tijdelijk hekwerk
- Kavels
- Groepjes rietkragen
- Flauwe hellende (gras)taluds en wadi's
- Nieuw water
- Bestaand water
- Gras, in- & extensief beheerd
- Hoofdroute
- Woonpad (doodlopend voor autoverkeer)
- Achterpaden
- Parkeren
- Tijdelijke parkeer-voorziening
- Lage groene erfafscheiding Beukenhaag Beheerhoogte 0,8–1,0 m
- Hoge groene erfafscheiding Beukenhaag Beheerhoogte 1,8–2,0 m
- Meeontworpen erfafscheiding Combinatie steen en groen Hoogte: 1,8–2,0 m
- Uniforme erfafscheiding Hout of draadstaalhek Hoogte: 1,8–2,0 m
- Bomen 1e grootte
- Bomen 2e grootte en struiken
- Spelen en ontmoeten
- Beukenhagen Beheerhoogte 0,8 tot 1,0 m

Code	Omschrijving	Datum	Getekend

Getekend door: W. Douwsma		Datum uitgifte: 12-10-2023	Formaat: A0	Schaal: 1:1.000
Projectnummer: P001890	Documentnummer: P001890/002	Documenttype: Tekening	Blad: 01	Fase: DO

Project: ROUVEEN ZUID

Onderdeel: STEDENBOUWKUNDIG PLAN FASE 2A MET FASE 1

Opdrachtgever: Gemeente Staphorst

BügelHajema
Bügelhajema Adviseurs bv
Balthasar Bekkerweg 76
8914 BE Leeuwarden
058 215 25 15
Vestigingen te Amersfoort, Assen en Leeuwarden
www.bugelhajema.nl