
DP5

1:100

7.00 NAP

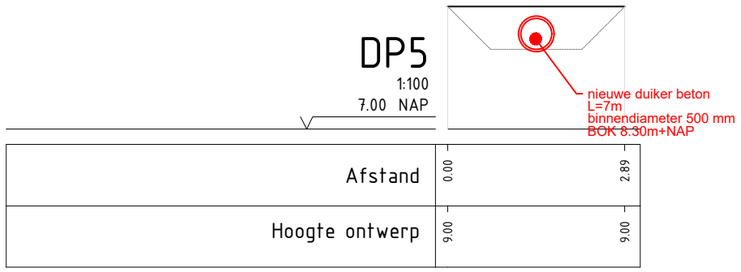


Afstand	0.00	2.89
Hoogte ontwerp	9.00	9.00

DP6

1:100

6.00 NAP

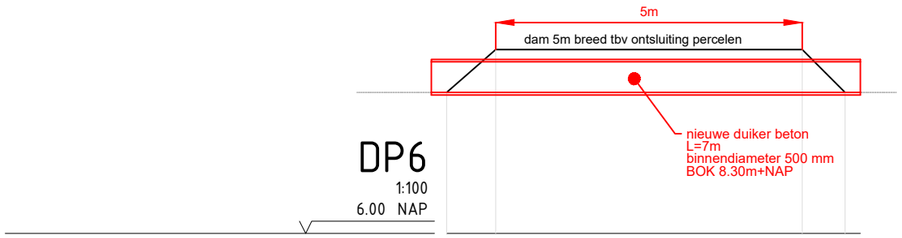


Afstand	0.00	0.80	5.80	6.50
Hoogte ontwerp	8.30	9.00	9.00	8.30

DP7

1:100

6.00 NAP

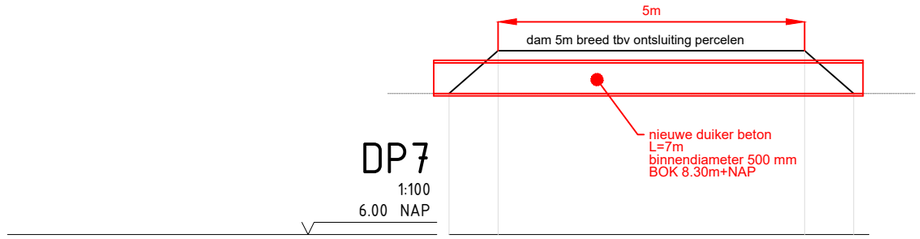


Afstand	0.00	0.80	5.80	6.60
Hoogte ontwerp	8.30	9.00	9.00	8.30

DP8

1:100

7.00 NAP

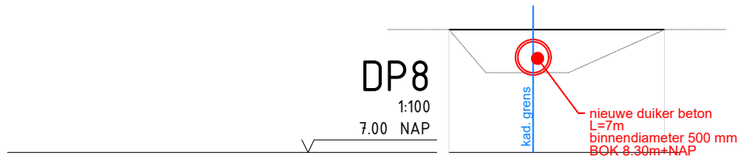

Afstand	0.00	1.37	3.51
Hoogte ontwerp	9.00		9.00

BESTAANDE SITUATIE (AHN)

ONTWERP

DWARSPROFIEL

SCHAAL 1 : 100

0 1 2 3 4m

OPMERKINGEN

- Coordinatensysteem RD(x,y) en NAP(z)
- Maten in meters, tenzij anders vermeld
- Hoogtematen in meters t.o.v. N.A.P., tenzij anders vermeld
- Diameters in millimeters, tenzij anders vermeld

wijz.	omschrijving	door	datum
3	pad, brandweerput, watergangen (aanleg en dempen), noordelijk panelenveld	rm	08-07-2024
2	toevoegen blad 6	rm	26-.6-2024
1	toevoegen blad 5	rm	17-05-2024

opdrachtgever:	Solinoor B.v.
kenmerk opdr.gever:	
project:	Zonneveld Nextgarden, Lingewaard
onderdeel:	Specificatie werkzaamheden aan watergangen
omschrijving:	Profielen overgang watergangen

tek. nr.	2392 001 0
blad	4/6
bestand	23920010-W03.dwg
datum	15-05-2024
schaal	1 : 100
formaat	A3
status	def
getekend	rm
gezien	

Meetbv

Locatie:\\2301-24001\23921\tekeningen

© Landmeetkundig en Adviesbureau Meet B.V.