



Prijsseweg
Prijsseweg
Bouwlustpad
Graanmolenweg
Snijdersgildeplaats
Wilhelmina Druckerweg
Betsy Perkweg


Prijsseweg
Prijsseweg
Bouwlustpad
Graanmolenweg
Snijdersgildeplaats
Wilhelmina Druckerweg
Betsy Perkweg
1
Versie nr.
Datum:
Toelichting op de versie:
Gecon.
Culemborg
Fietsstraat Jan van Riebeeckstraat - Prijsseweg
Blad 1 van 6
Schaal : 1:200
Datum : 25-09-2023
Tek. nr. : 2023-054
Status : ter controle
Getek. : patbil
Gecon. : nee
Versie : 0
Formaat : A0
Bezoekadres : Ridderstraat 250
Postcode : 4101 BK Culemborg
Telefoon nr. : 0345 - 477700
Fax nr. : 0345 - 477950
Ter Controle

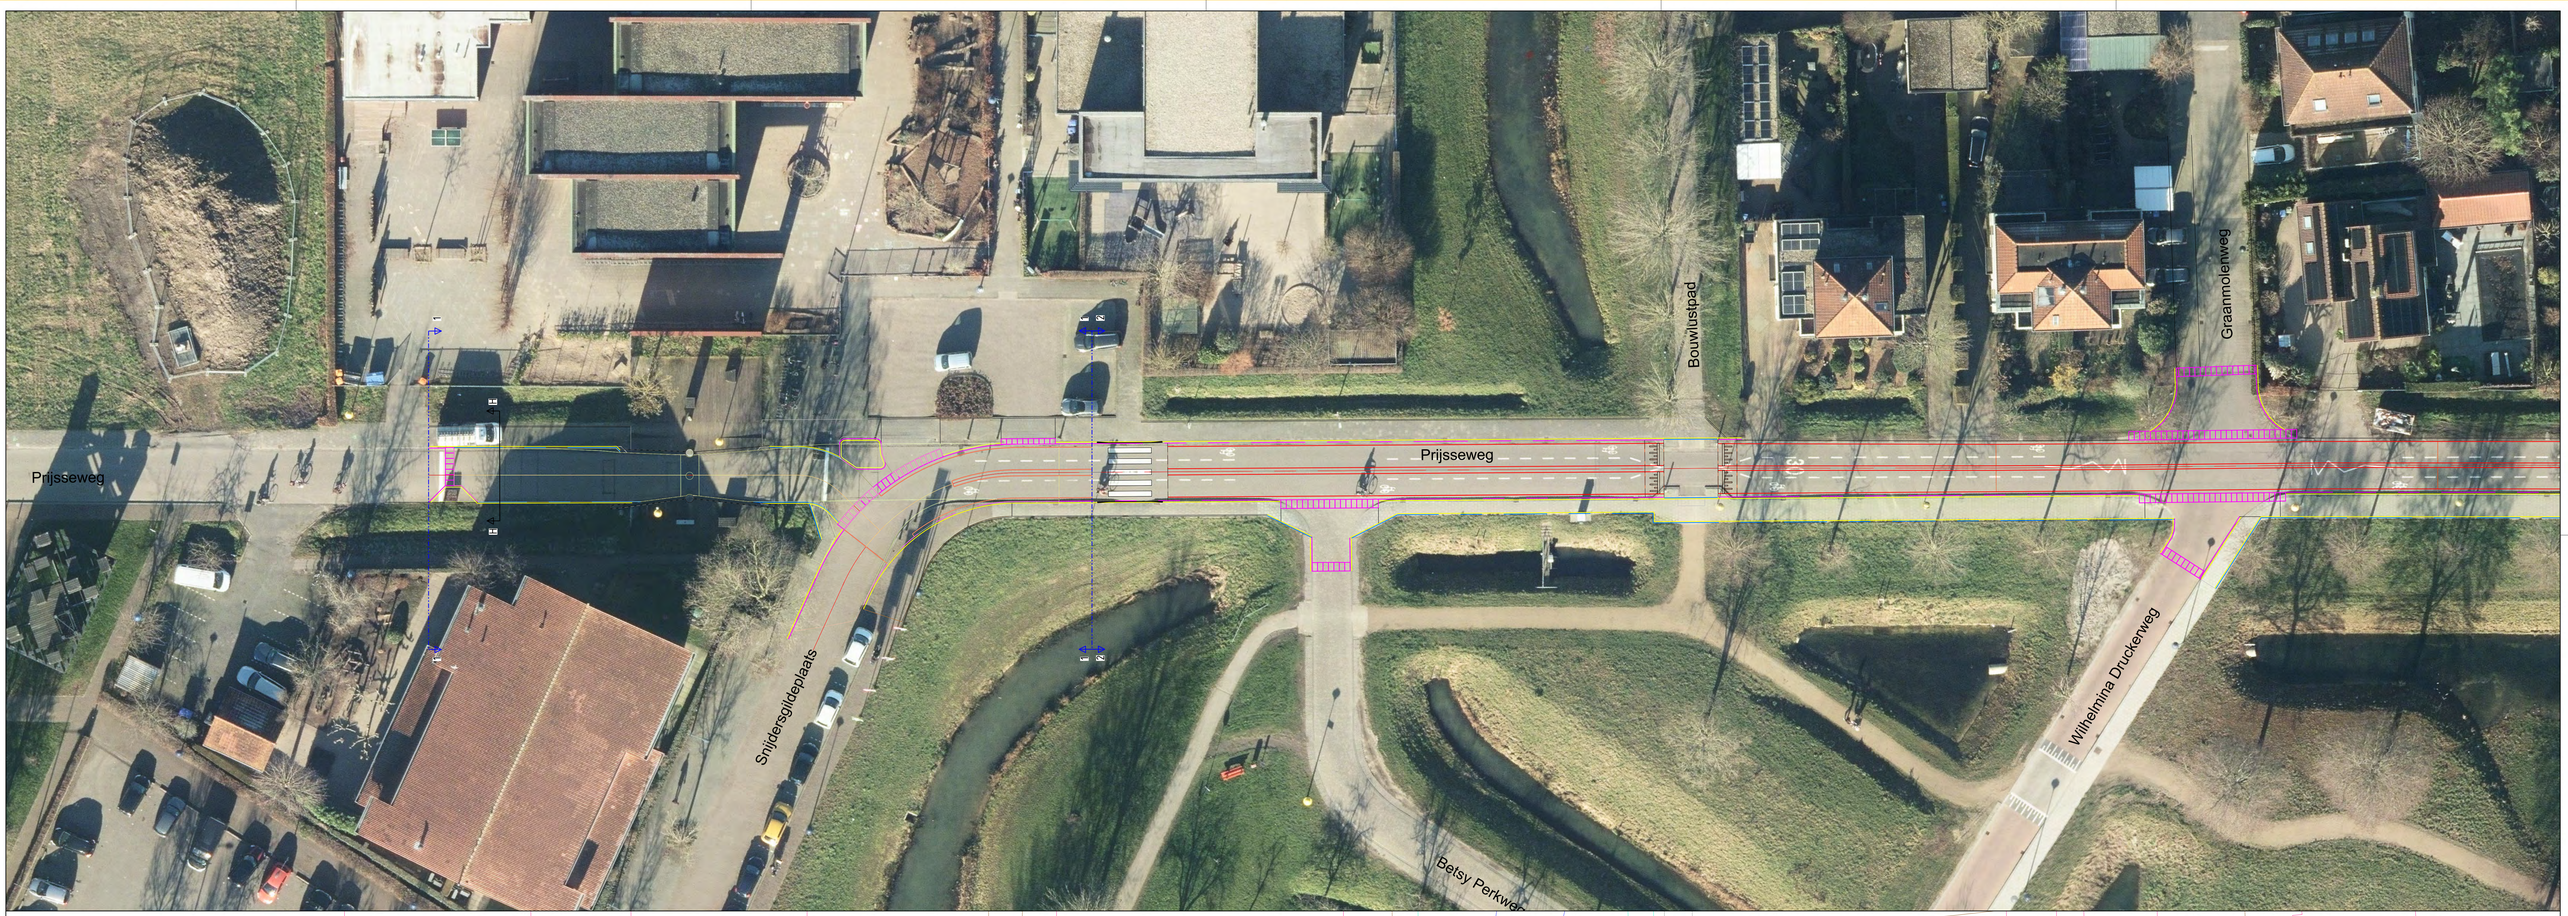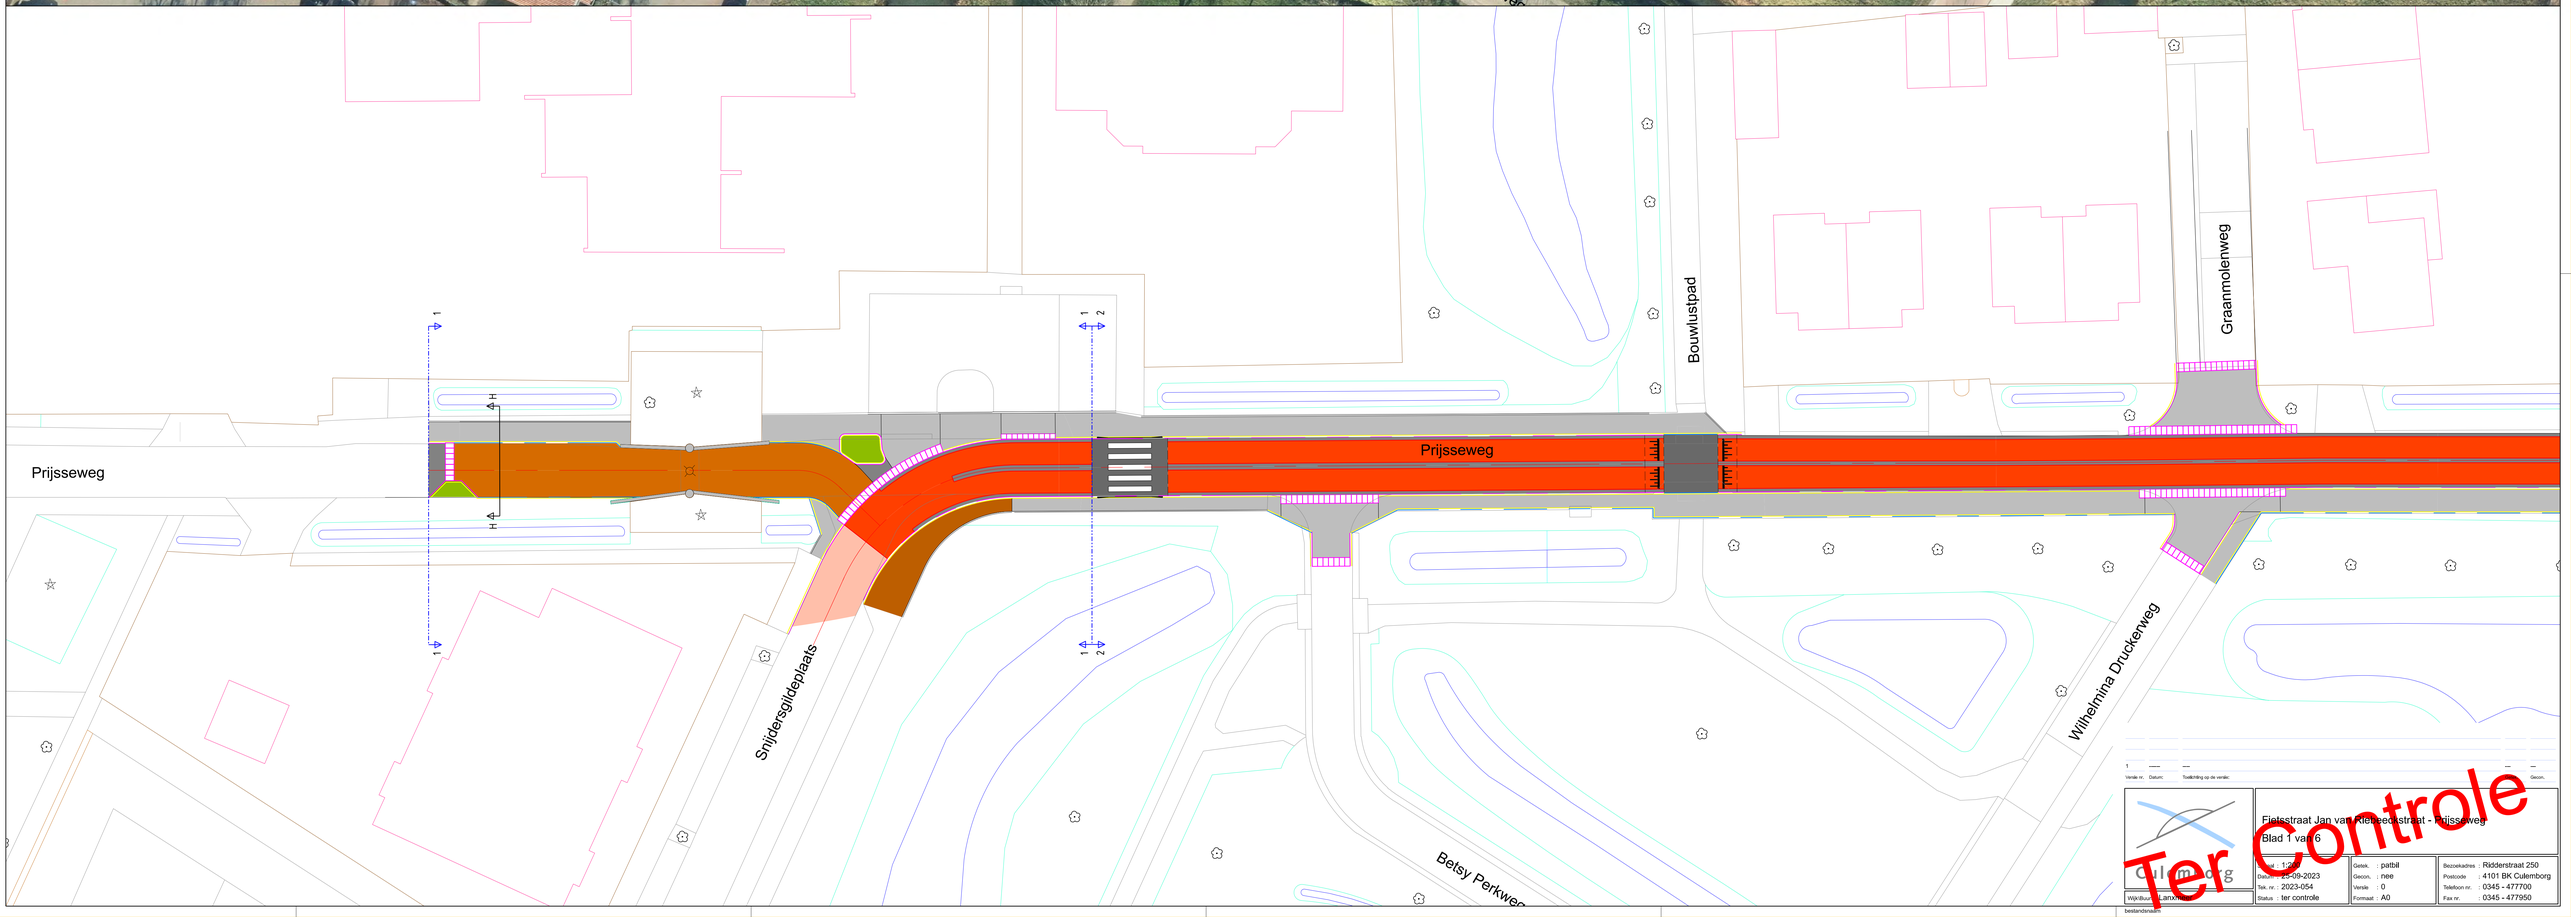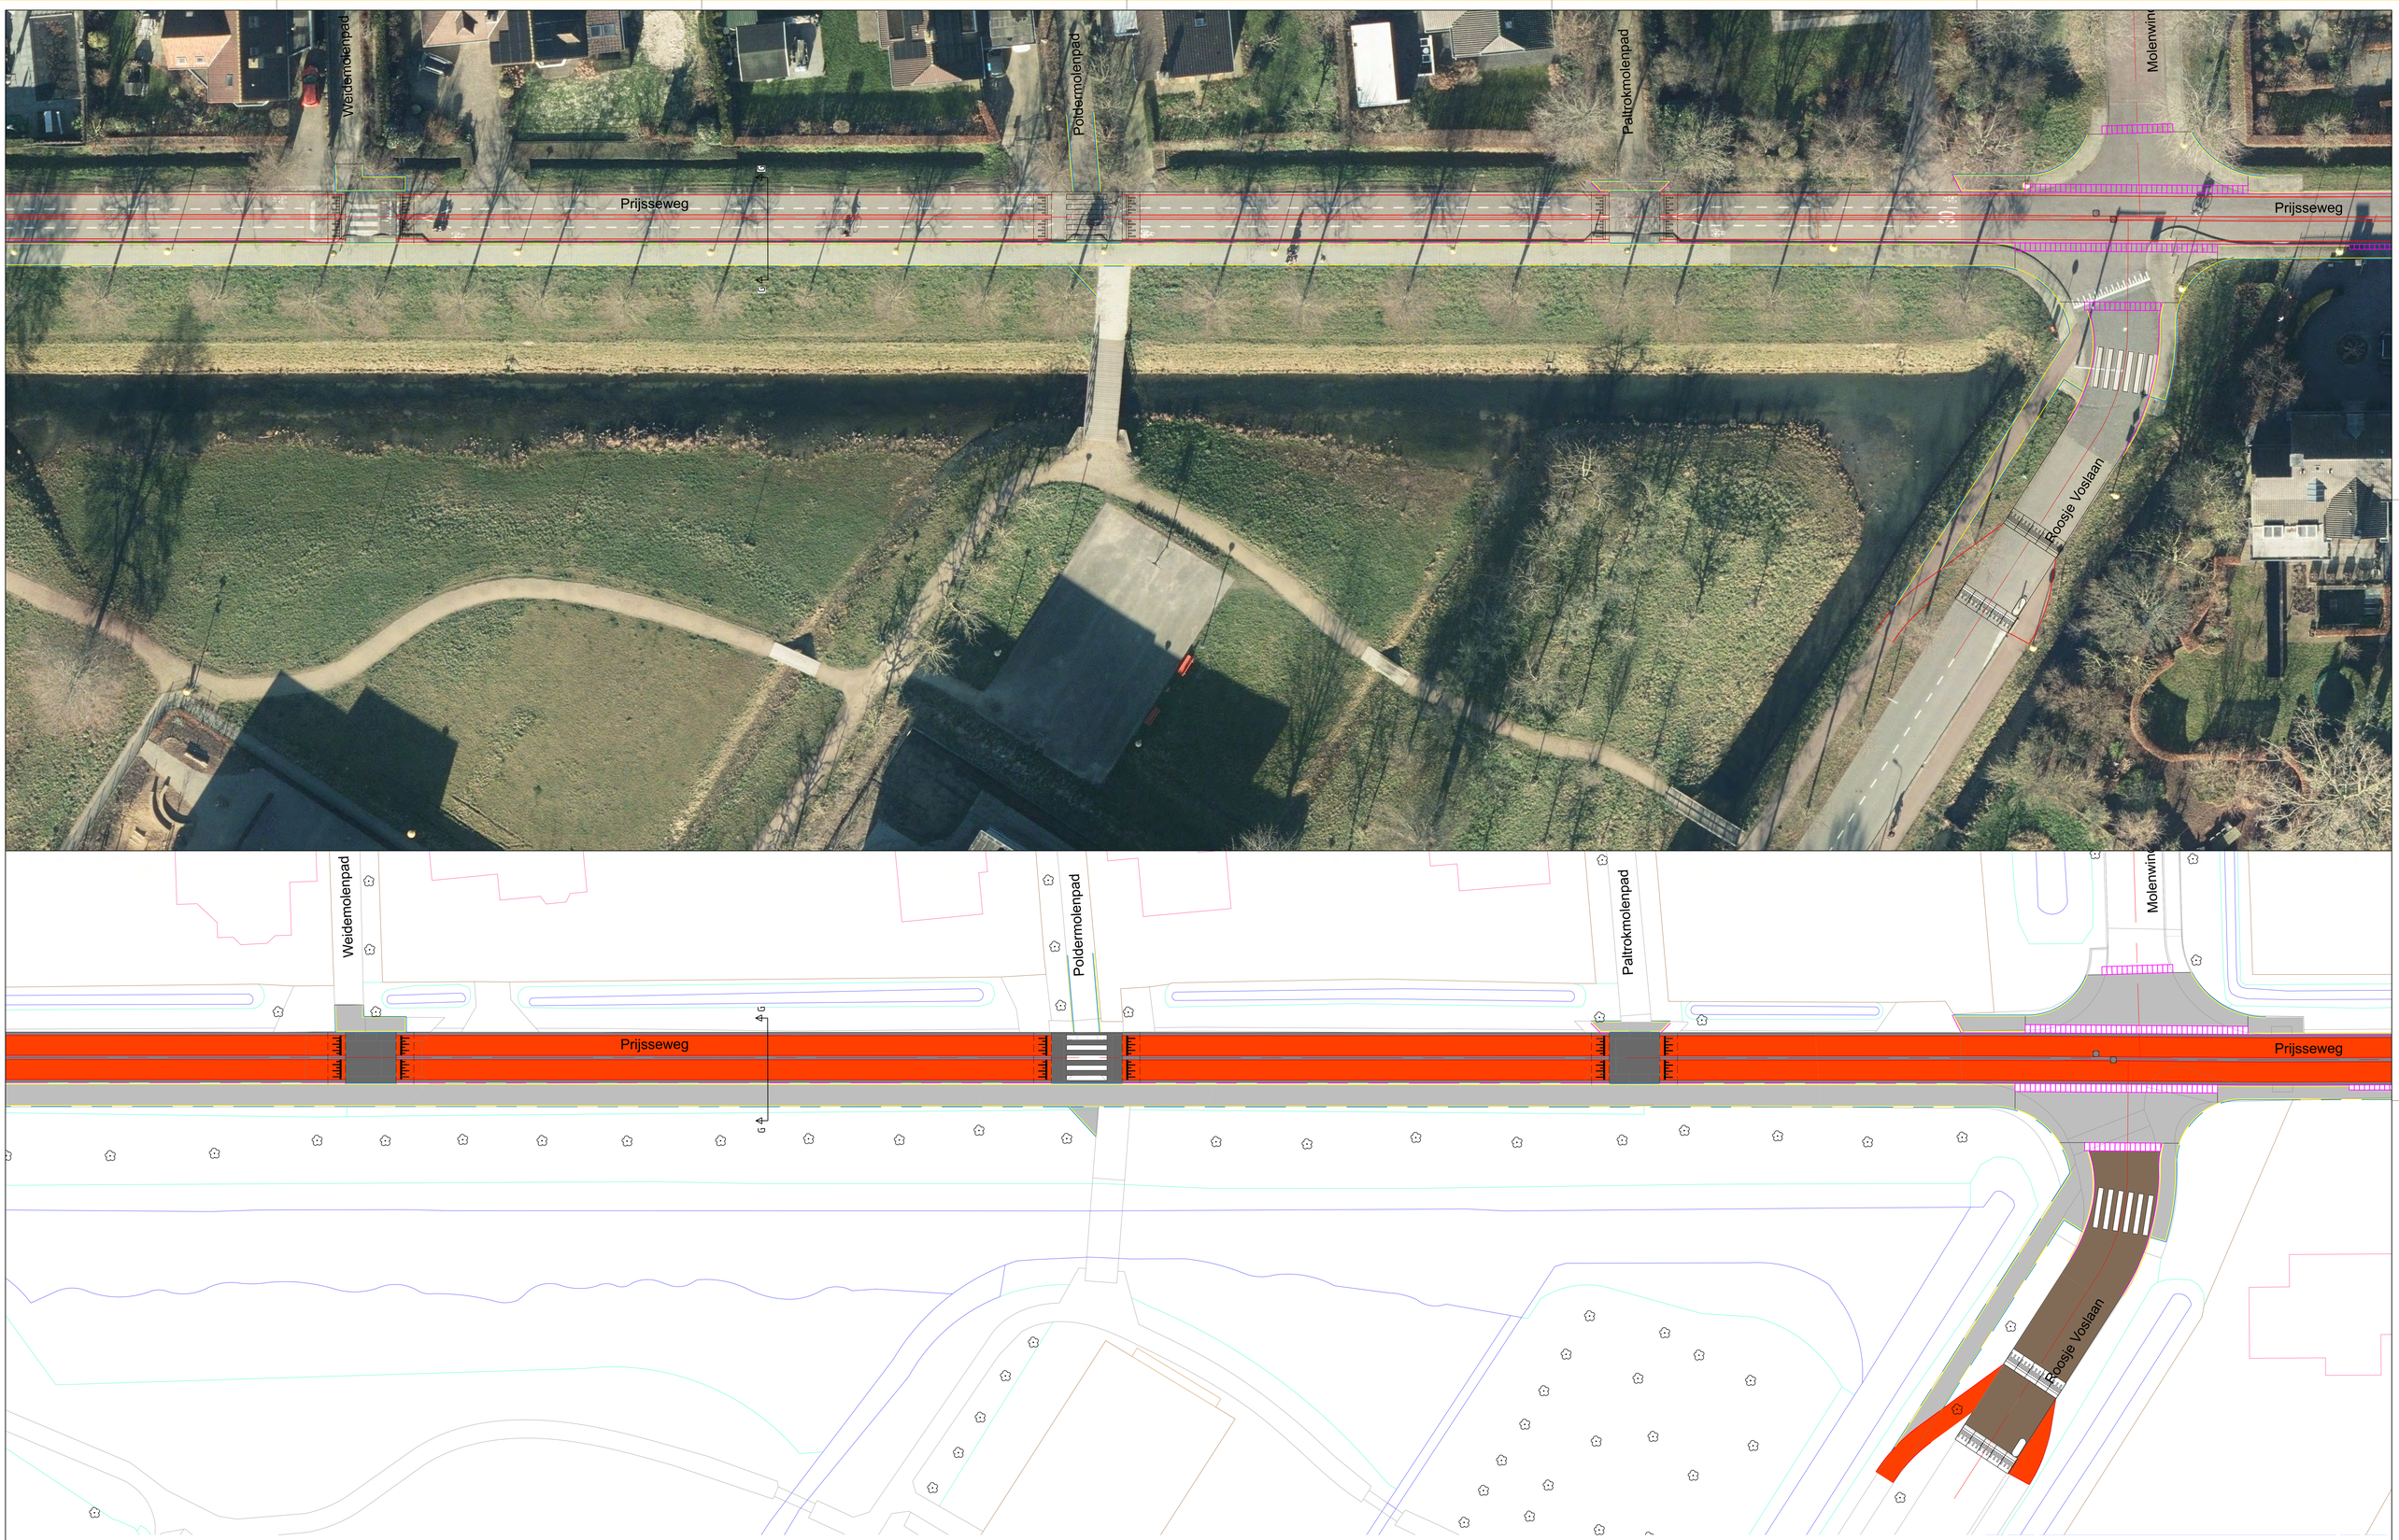

1 — — — —

Versie nr. Datum: Toelichting op de versie: Gecon.

Fietsstraat Jan van Riebeeckstraat - Prijsseweg

Blad 2 van 6

Ter Controle

Gemeente Culemborg


Schaal : 1:200
Datum : 25-09-2023
Tek. nr. : 2023-054
Status : ter controle

Getek. : patbil
Gecon. : nee
Versie : 0
Formaat : A0

Bezoekadres : Ridderstraat 250
Postcode : 4101 BK Culemborg
Telefoon nr. : 0345 - 477700
Fax nr. : 0345 - 477950

Wijk/Buurt: Lanxmeer

bestandsnaam

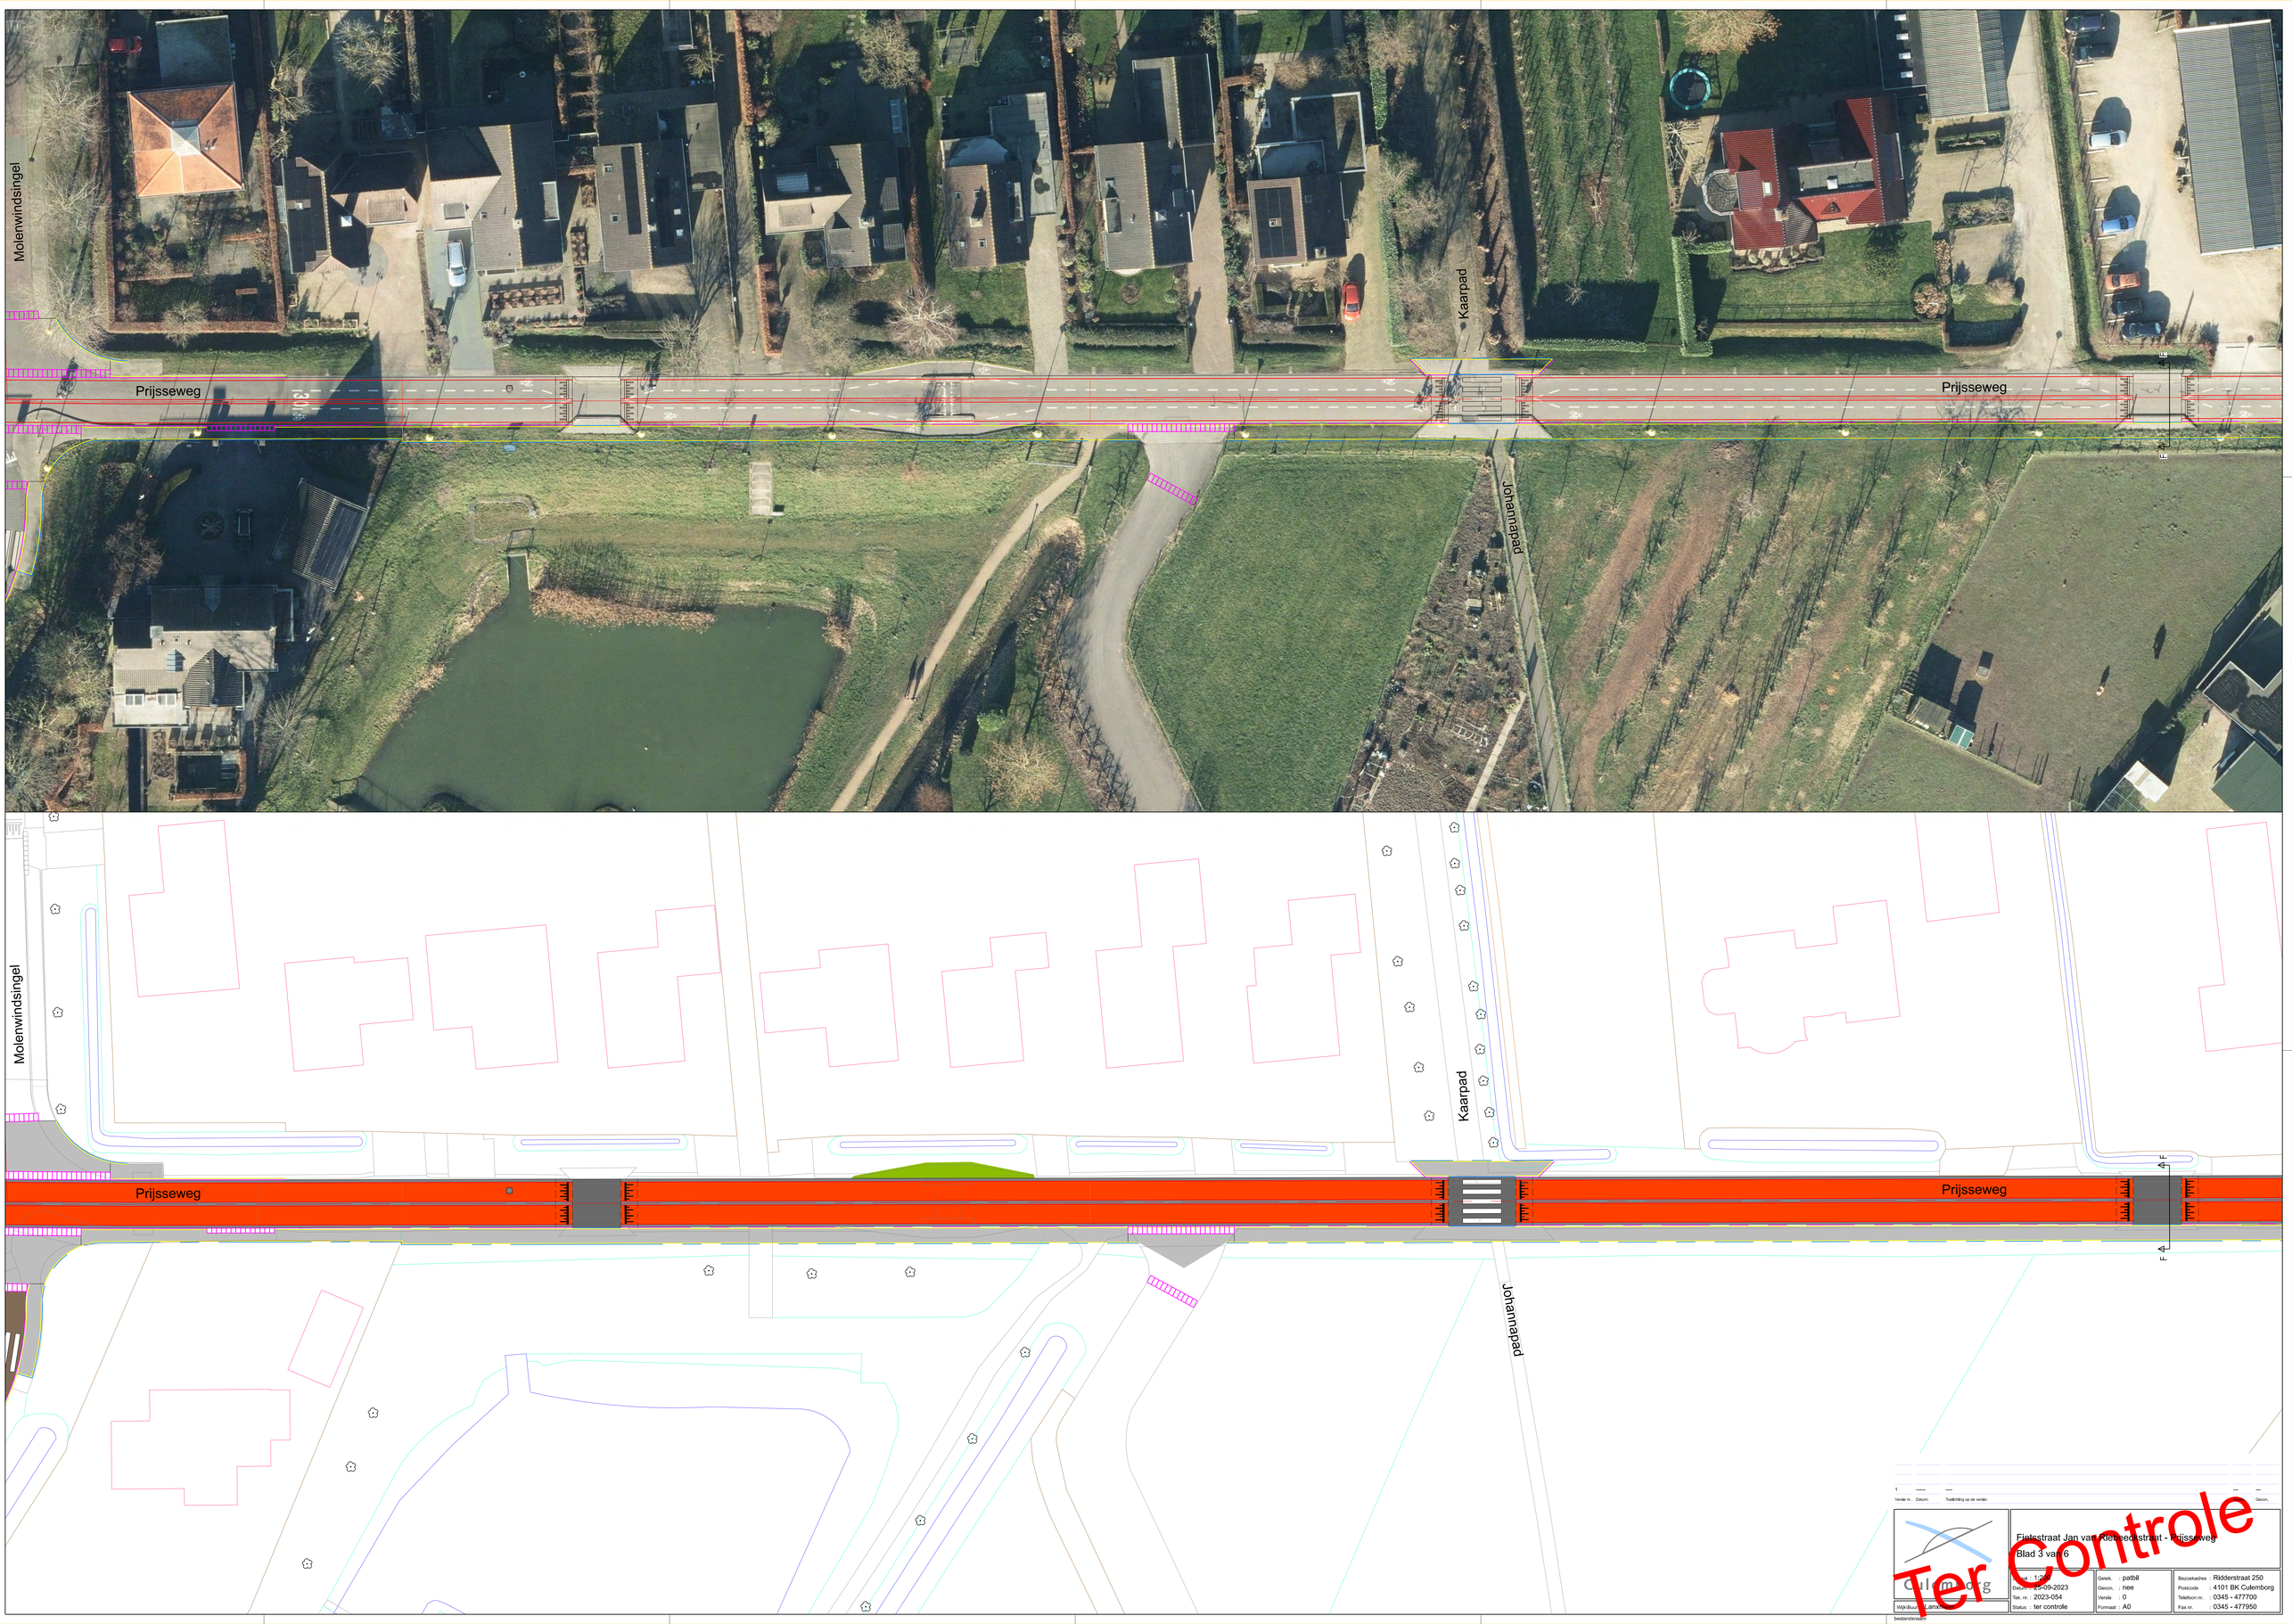

1 ——— — — —
Versie nr. Datum: Toelichting op de versie: Gecon.

Culemborg

Fietsstraat Jan van Arkelstraat - Prijsseweg
Blad 3 van 6

Schaal : 1:200
Datum : 25-09-2023
Tek. nr. : 2023-054
Status : ter controle

Getek. : patbil
Gecon. : nee
Versie : 0
Formaat : A0

Bezoekadres : Ridderstraat 250
Postcode : 4101 BK Culemborg
Telefoon nr. : 0345 - 477700
Fax nr. : 0345 - 477950

Wijkbuurt : Lanxmeer
bestandsnaam

Ter Controle


Bikolaan
Tafelbaai
Prijsseweg
Landzichtweg
Jan van Riebeeckstraat
Uphof
Vermeulenstraat
Fietsstraat Jan van Riebeeckstraat - Prijsseweg
Blad 4 van 6
Ter Controle
Culemborg
Gemeente Culemborg
Datum : 25-09-2023
Tek. nr. : 2023-054
Status : ter controle
Getek. : patbil
Gecon. : nee
Versie : 0
Formaat : A0
Ridderstraat 250
4101 BK Culemborg
0345 - 477700
0345 - 477950

Bikolaan
Tafelbaai
Prijsseweg
Jan van Riebeeckstraat
Jan van Riebeeckstraat
Mandelastraat
De Kaapstraat

Bikolaan
Tafelbaai
Prijsseweg
Jan van Riebeeckstraat
Jan van Riebeeckstraat
Mandelastraat
De Kaapstraat

Ter Controle

Fietsstraat Jan van Riebeeckstraat - Prijsseweg
Blad 5 van 6

Culemborg

Schaal	: 1:200	Getek.	: patbil
Datum	: 25-09-2023	Gecon.	: nee
Tek. nr.	: 2023-054	Versie	: 0
Status	: ter controle	Formaat	: A0

Bezoekadres : Ridderstraat 250
Postcode : 4101 BK Culemborg
Telefoon nr. : 0345 - 477700
Fax nr. : 0345 - 477950



Ter Controle

Versie nr. 1 — Datum: — Toelichting op de versie: — — Gecon. —

Culemborg

Fietsstraat Jan van Riebeeckstraat - Prijsseweg

Blad 6 van 6

Schaal : 1:200	Getek. : patbil	Bezoekadres : Ridderstraat 250	
Datum : 25-09-2023	Gecon. : nee	Postcode : 4101 BK Culemborg	
Tek. nr. : 2023-054	Versie : 0	Telefoon nr. : 0345 - 477700	
Status : ter controle	Formaat : A0	Fax nr. : 0345 - 477950	
Wijk/Buurt : Lanxmeer			
bestandsnaam :			

Otto van Reesweg

30

Vianensestraat

Voet van Oudheusdenlaan

dN

Burgemeester Kooijmanstraat

Triosingel

A

A'

B

B'

3

5

Otto van Reesweg

30

Vianensestraat

Voet van Oudheusdenlaan

Vianensestraat

Triosingel

Ter Controle


Culemborg

Fietsstraat Jan van Arkelbeekstraat - Prijsseweg

Blad 7

Schaal	: 1:200	Getek.	: patbil
Datum	: 31-10-2024	Gecon.	: nee
Tek. nr.	: 2023-054	Versie	: 0
Status	: ter controle	Formaat	: A0

Bezoekadres : Ridderstraat 250
Postcode : 4101 BK Culemborg
Telefoon nr. : 0345 - 477700
Fax nr. : 0345 - 477950

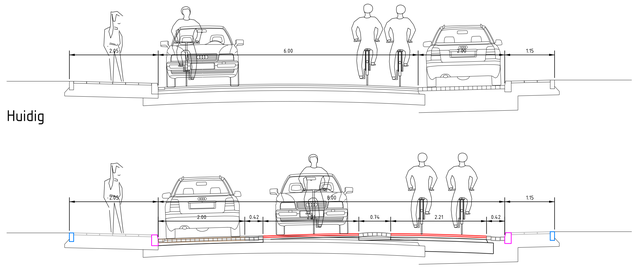


Huidig

1.00= NAP lijn

Profiel C-C asverspringing wegbreedte 6.00 meter
1:50




Huidig

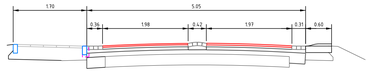


1.00= NAP lijn

Profiel F-F geen versmalling wel trottoir en drempel
1:50

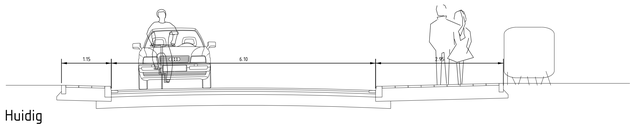

Huidig

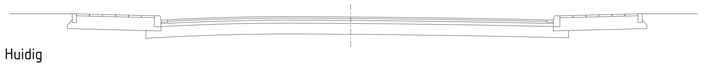

Huidig




Huidig




1.00= NAP lijn

Profiel A-A wegbreedte 6.10 meter
1:50

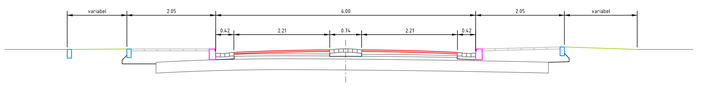


1.00= NAP lijn

Profiel D-D
1:50

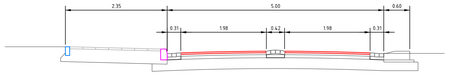


1.00= NAP lijn


Profiel G-G wegbreedte 5.00 meter
1:50

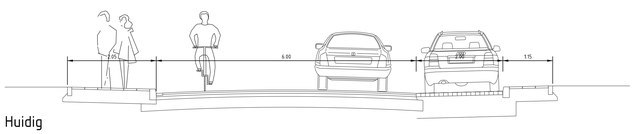


Huidig

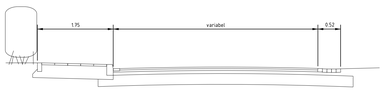

Huidig

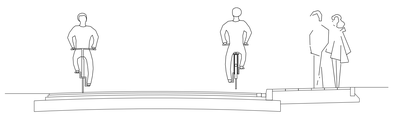


Huidig

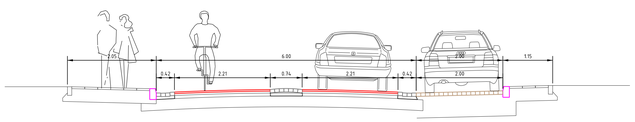


1.00= NAP lijn

Profiel B-B wegbreedte 6.00 meter
1:50

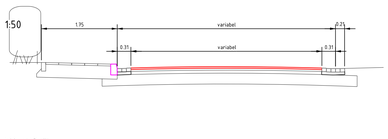

1.00= NAP lijn

Profiel E-E wegbreedte variabel
1:50

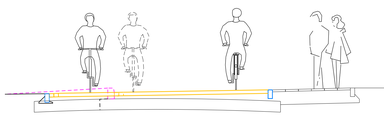

1.00= NAP lijn

Profiel H-H t.p.v. kunstwerk
1:50