

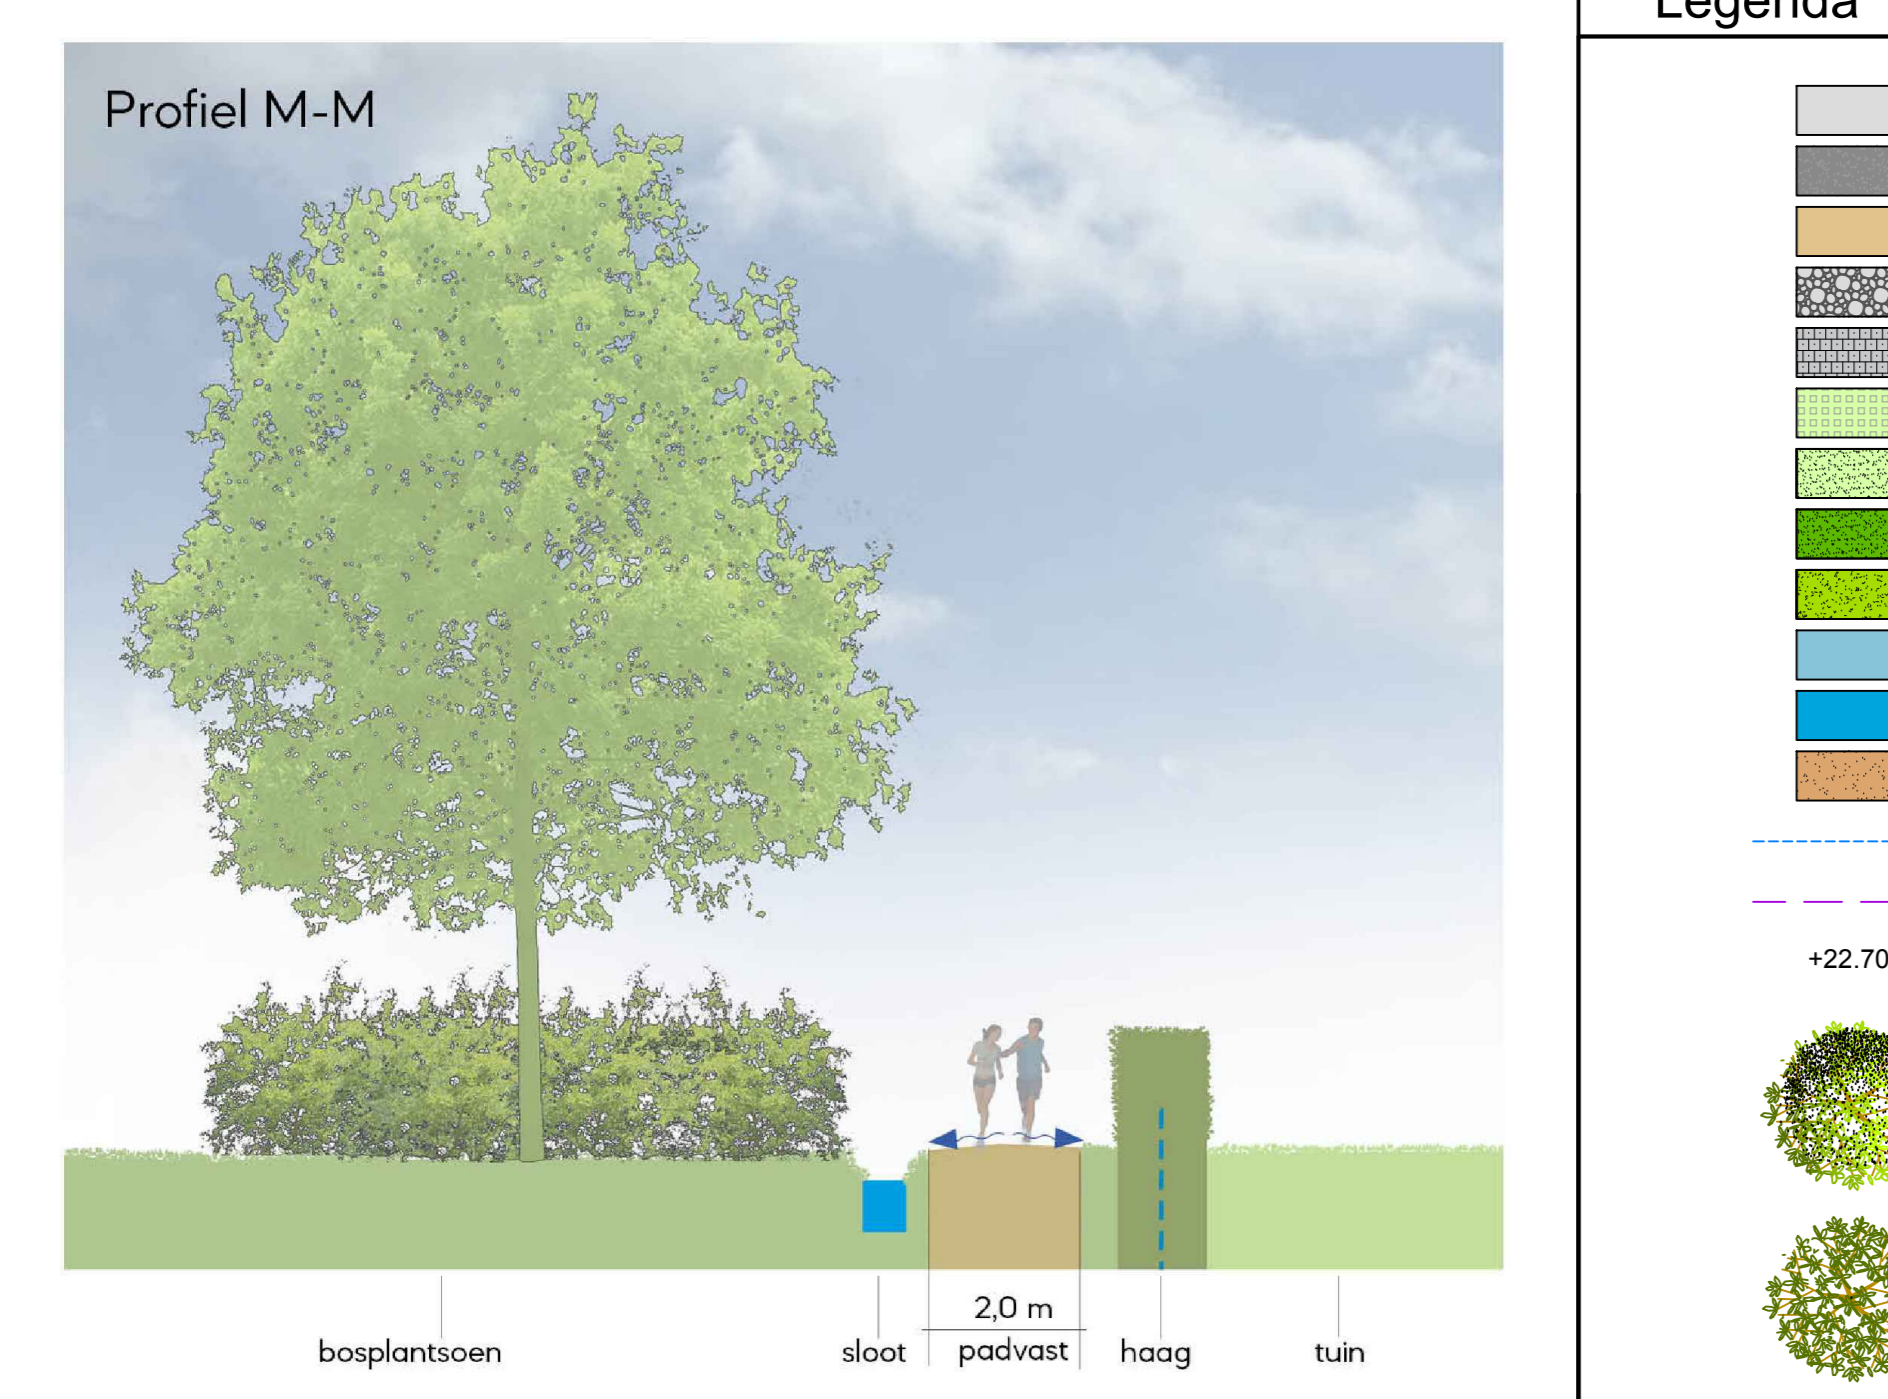


Locatie 4: Gildebosweg - De Frooyen (schaal 1:100)

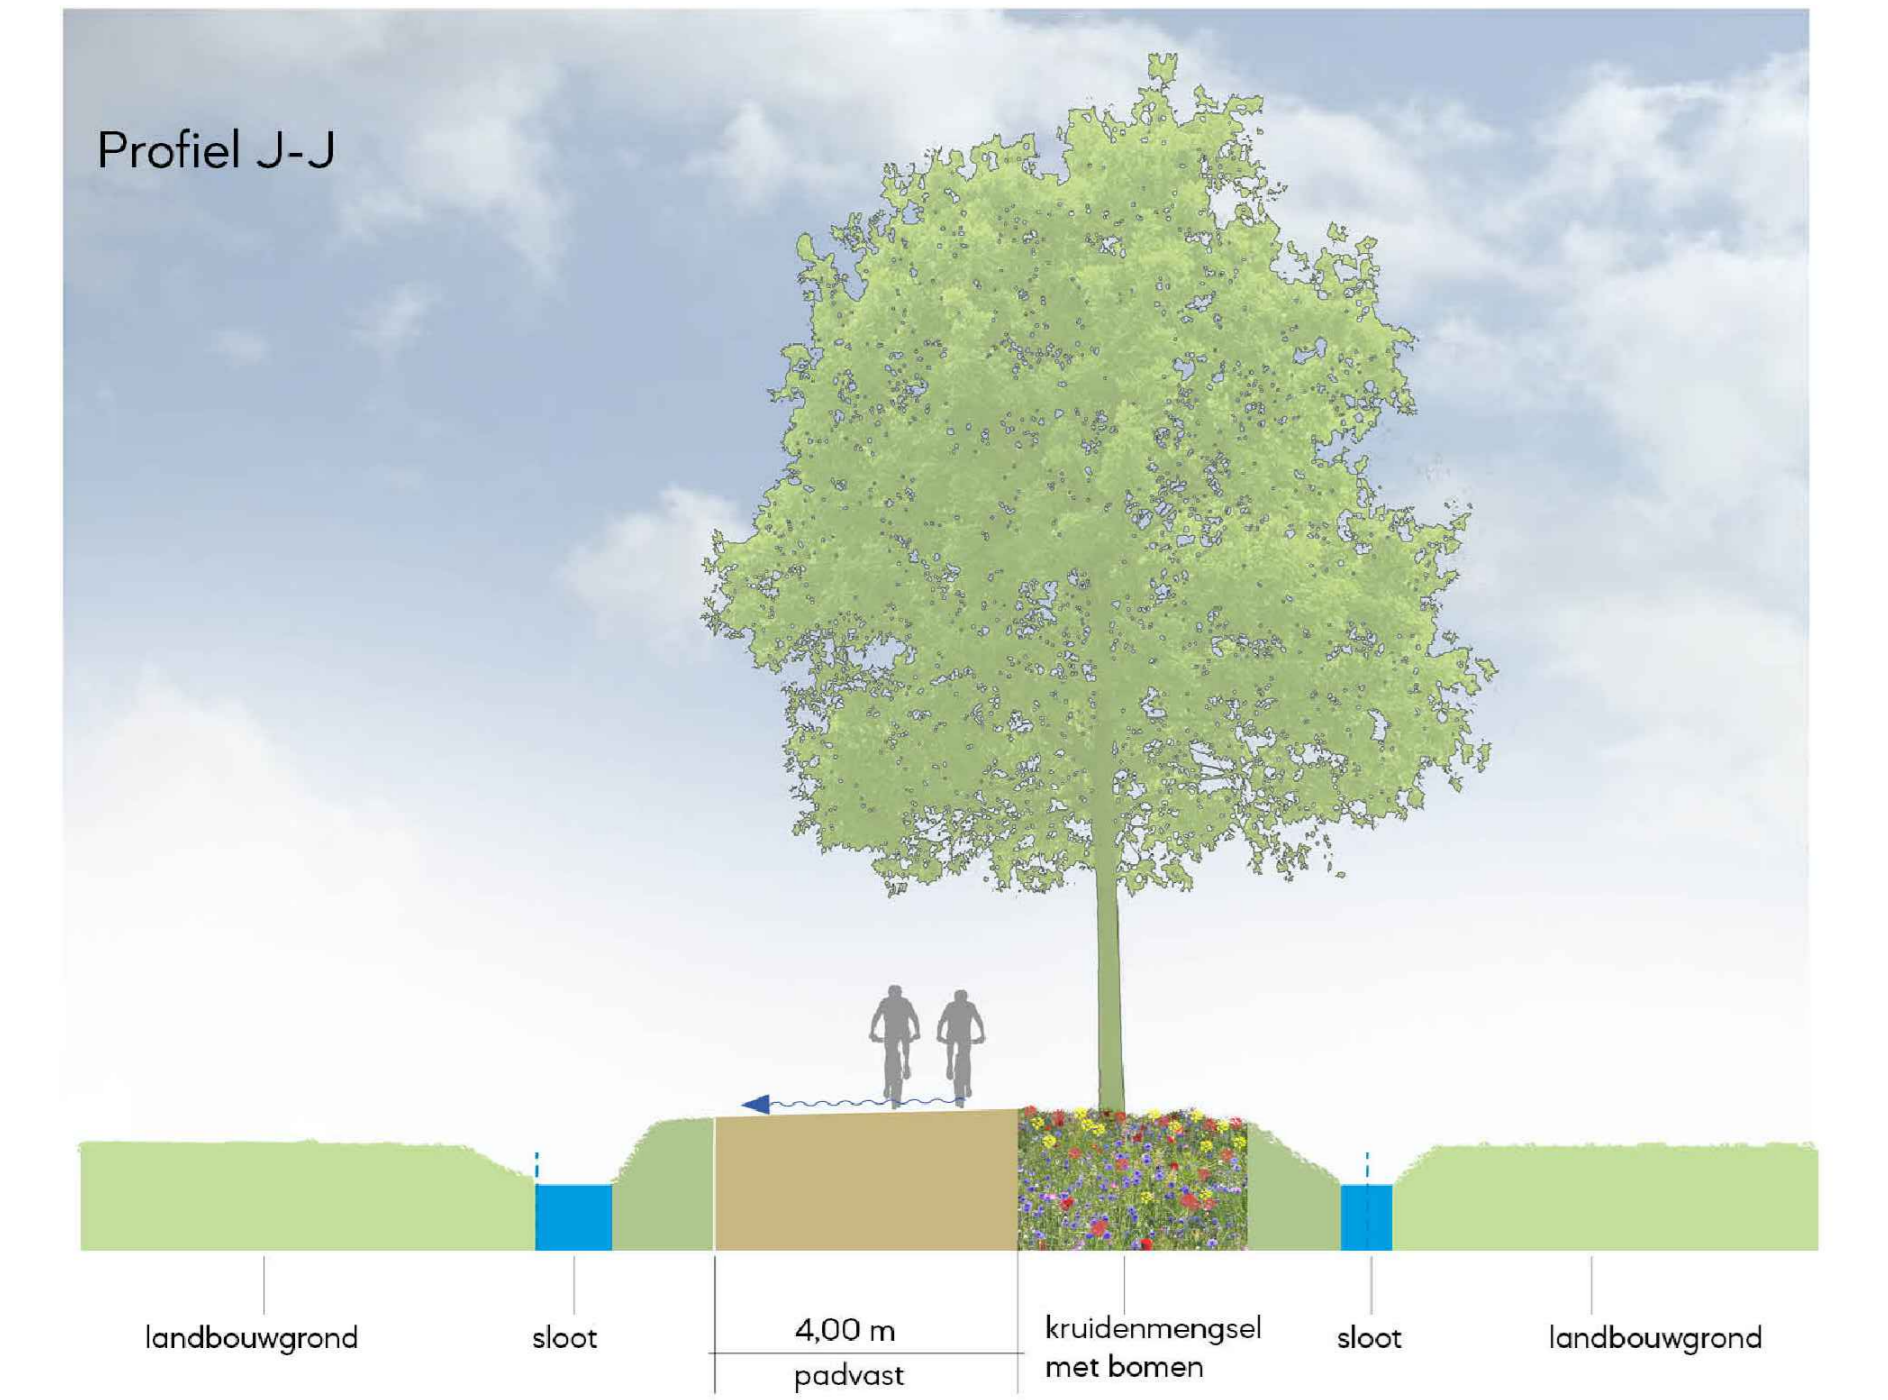

- ### Legenda
- Asfalt rijbaan - bestaand
  - Asfalt rijbaan - nieuw - zwart
  - Halfverharding - Achterhoeks Padvast
  - Kasseien - overgang bestaand asfalt en Padvast
  - Inrit Loon 7 ophogen - hergebruik bestaande verharding
  - Grasbetontegels - 40 x 60 cm
  - Groenvak - gras berm
  - Groenvak - kruidenmengsel
  - Groenvak - bosplantaan
  - Watergang
  - Watergang - verbreden
  - Berm verlagen en inzaaien
  - Kadastrale grens
  - Duiker - 300 mm
  - Nieuwe hoogte
  - Nieuwe boom - soorten nader te bepalen
  - Bestaande boom

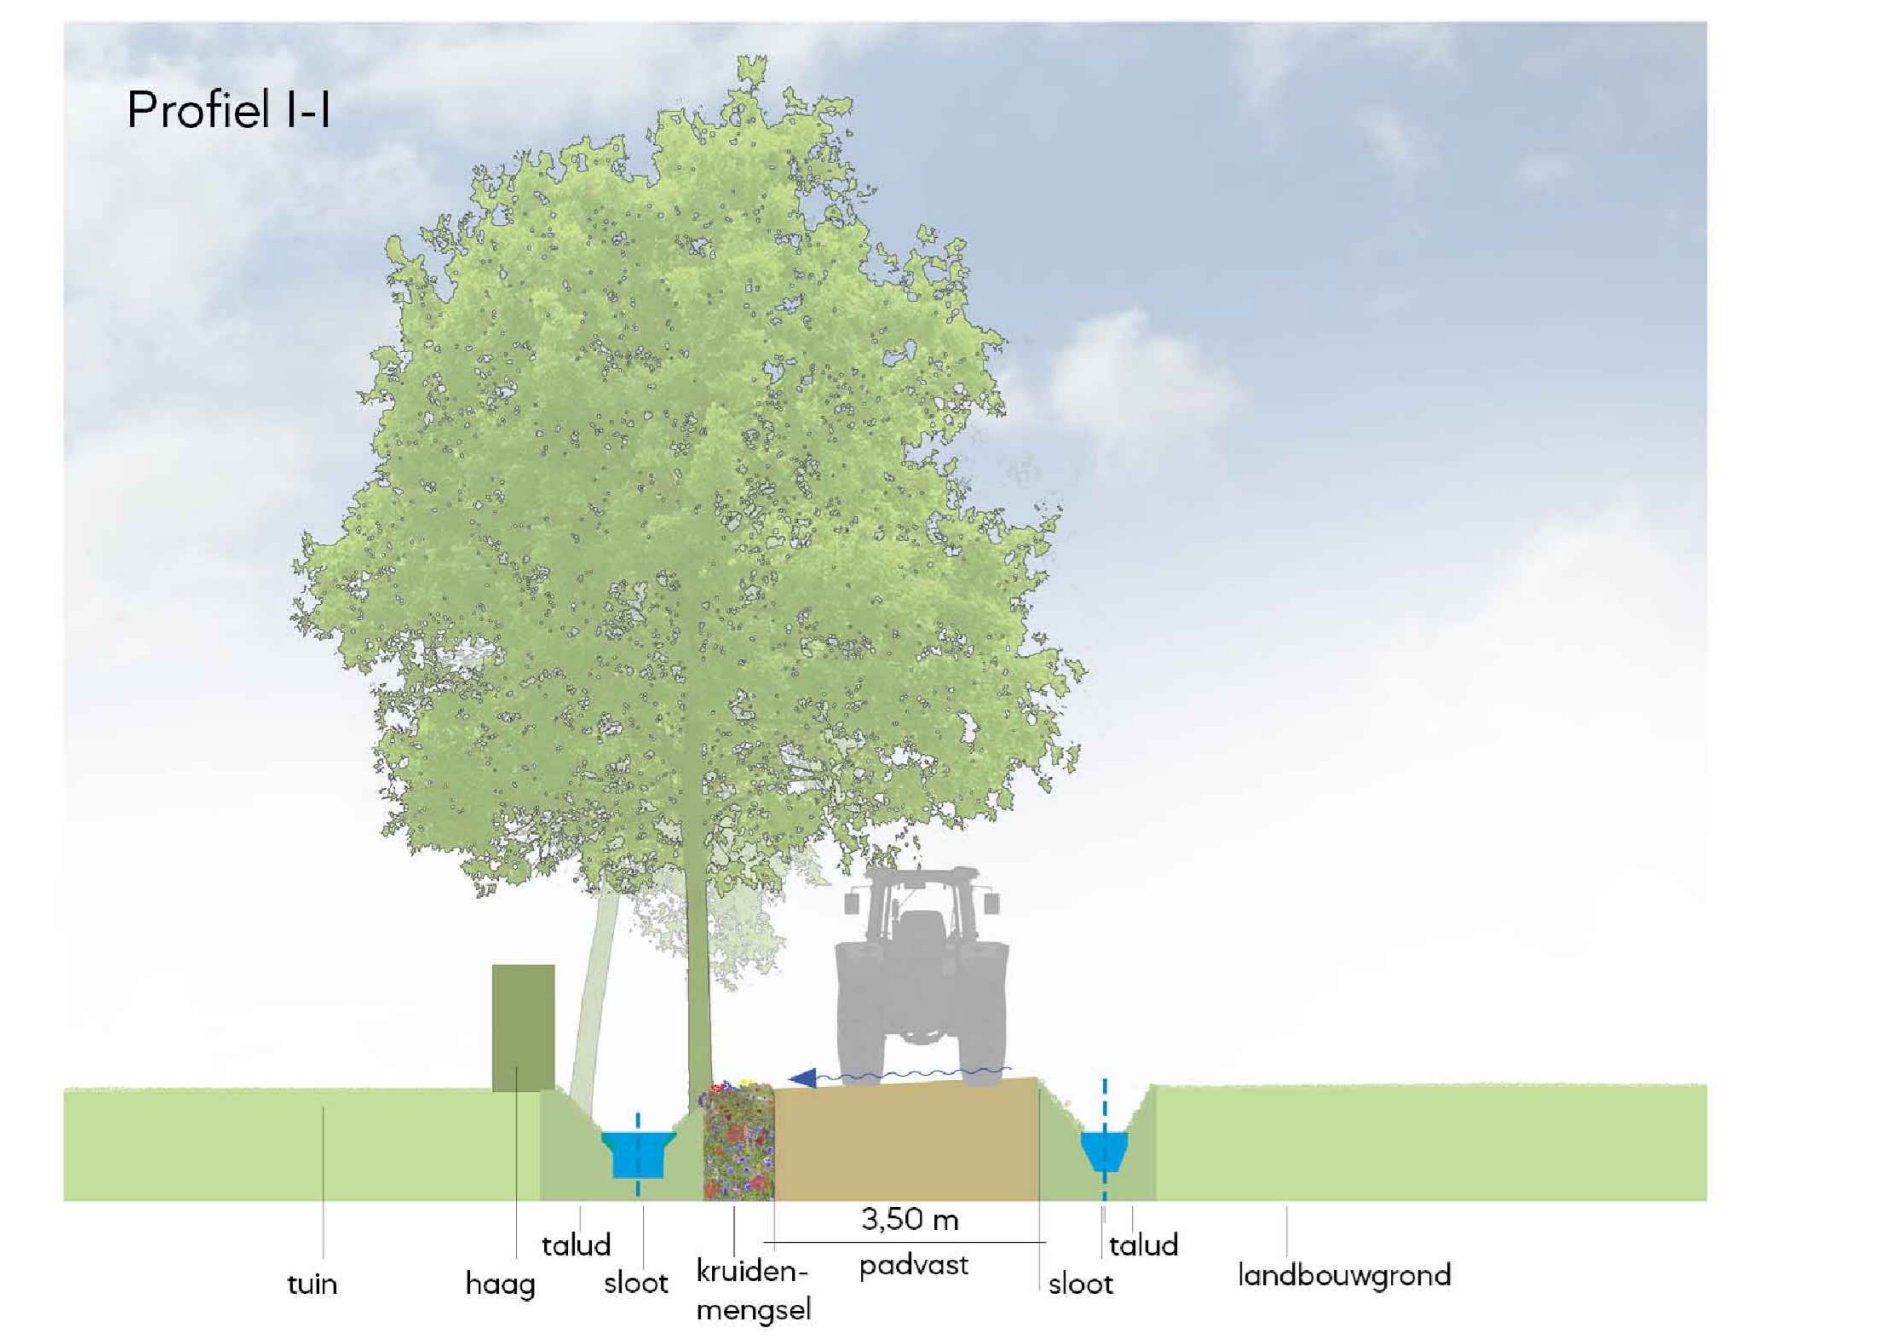

**RA+**  
ingenieurs

Vestiging Valkenswaard  
Den Dries 4  
5552 CL Valkenswaard  
040-207 6163  
ra-plus.nl

Opdrachtgever: **Gemeente Waalre**

Project: **Aanleg recreatieve fietspaden te Waalre**  
Onderdeel: **Voorlopig ontwerp (definitief)**  
Locaties: **De Frooyen/Gildebosweg + Loon**

Revisie: C    Schaal: 1:200    Projectnr.: 23083.1    Tekeningnr.:  
d.d. 18-10-2024    Formaat: A0    Bladz. 1 van 1    23083.1 E.18 V010001 01-C Igi  
Getekend: L.G.    Gec.: N.D.    Dir.: P23083.1 Gen. Waalre E.18/23083.1 V010001 01-C Igi