
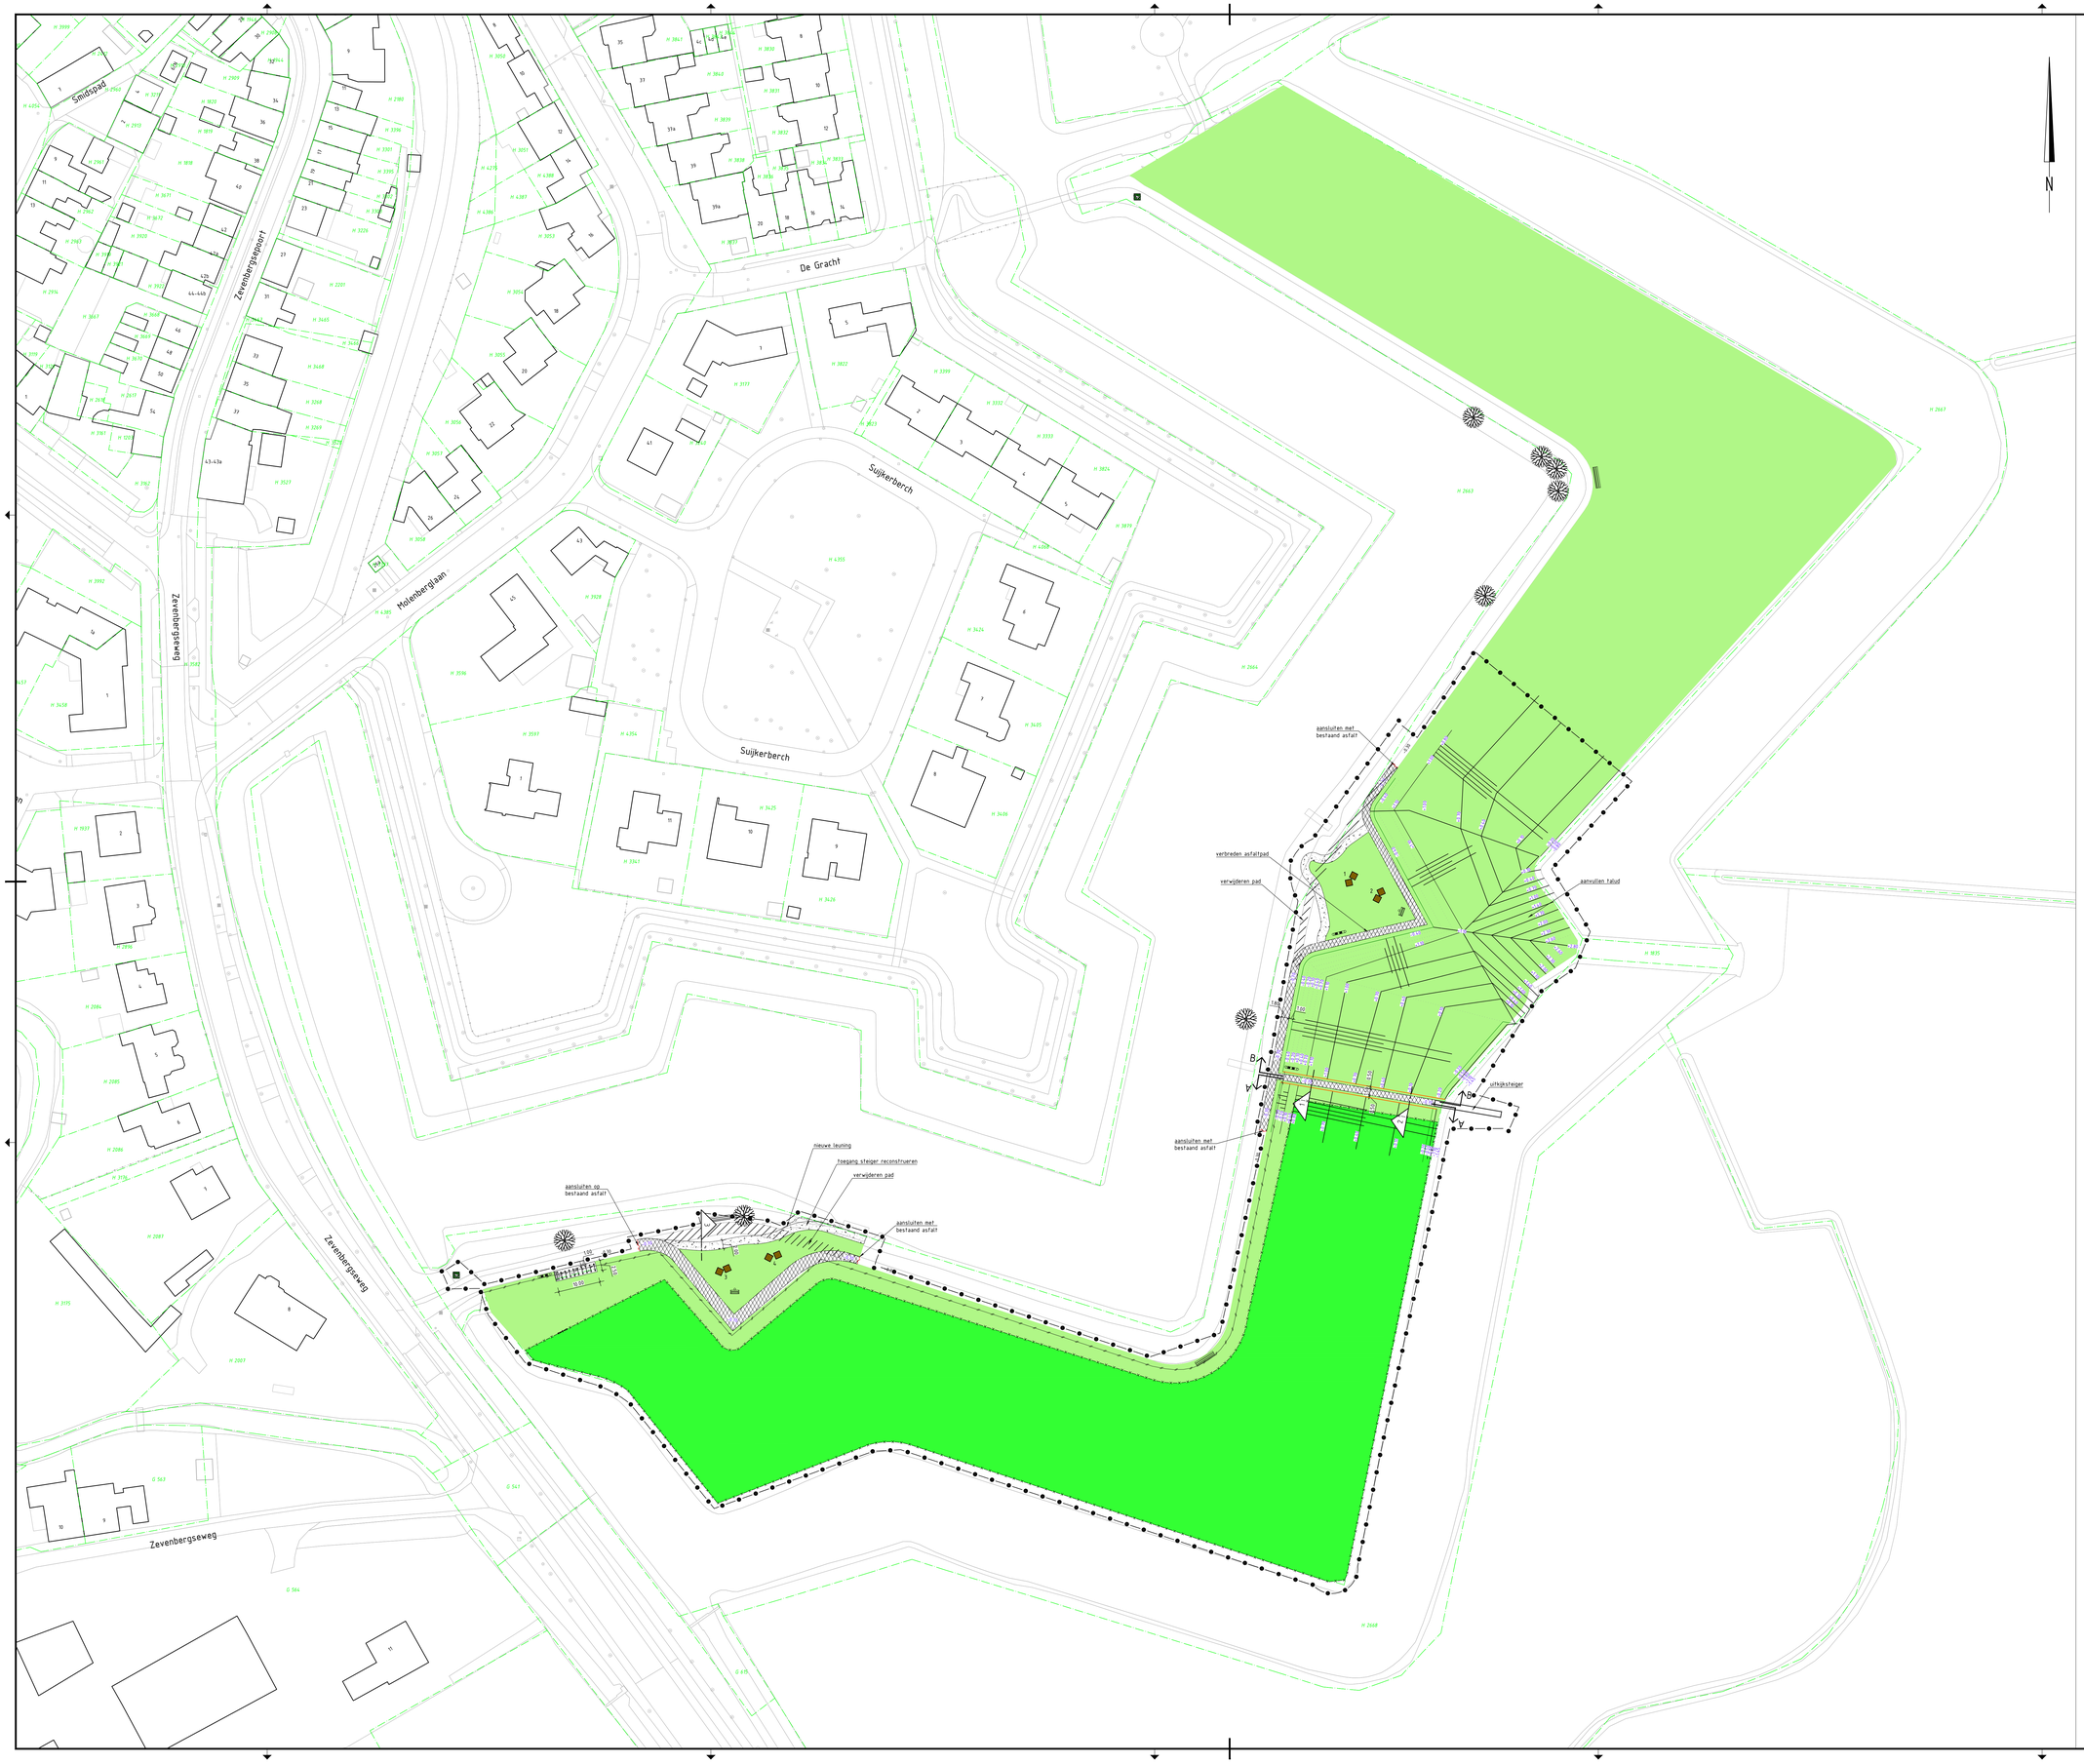


Legenda

- schapengras
- bloemrijk mengsel 40%
- asfalt, 100mm
- pad, halfverharding, 60mm
- verwijderen asfalt
- keerwand
- kant asfalt
- talud kruin
- talud teen
- bestaande kadastrale grens volgens pdok.nl
- afrastering (schapengaas)
- nieuwe leuning
- zagen asfalt
- verwijderen afrastering
- informatievoorziening
- fietsleunhek, staal artikelnummer 29520125, gecoat in RAL7021
- prefab betonnen zitelementen met houtstructuur (type 1, 2, 3, 4)
- afvalbak, kleur RAL7021
- draaipoort – dubbel
- losloopgebied voor honden
- bestaande zitbank
- -0.70 ontwerphoogte
- -0.90 bestaande hoogte
- Nieuwe wilg
- profiellijn
- werkgrens

Situatie

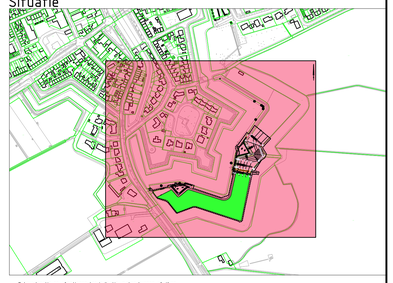

Gebouwlocaties en afmetingen ter indicatie, maten kunnen afwijken
Maten in meters, tenzij anders vermeld
Peilmaten in meters t.o.v. NAP, tenzij anders vermeld
Materialen in mm, tenzij anders vermeld
Diameters in mm, tenzij anders vermeld

ADCIM
Adviesbureau voor Civiele techniek, Infrastructuur en Milieu
Rembrandtlaan 650
3562 AM Sliedrecht
Telefoon +31 184 617500
Email: algemeen@adcim.nl

Project: Werkzaamheden Stenen Poppen te Klundert

Concept

Opdrachtgever: Gemeente Moerdijk

Onderdeel: Situatie te maken werk
Voorlopig ontwerp

Rev.	Wijziging	Dat.	Get.	Acc.	Projectnummer	Tekeningnummer	Formaat
					20210171	30	A0
					Bestelnummer	Bijlagenummer	Schaal
					XX	--	1:500
					Get. Gez.	Acc.	Datum
					MP RS	RS	24-08-2023

Bestandsnaam: 20210171-C30.dwg