


Behorende bij Raadsvoorstel Vaststellen
bestemmingsplan '3e partiële herziening Buitengebied
Teylingen, Faljeril 3, Warmond'

Griffier van Teylingen

Digitaal ondertekend door Robert van Dijk
op 09-02-2023

Robert van Dijk

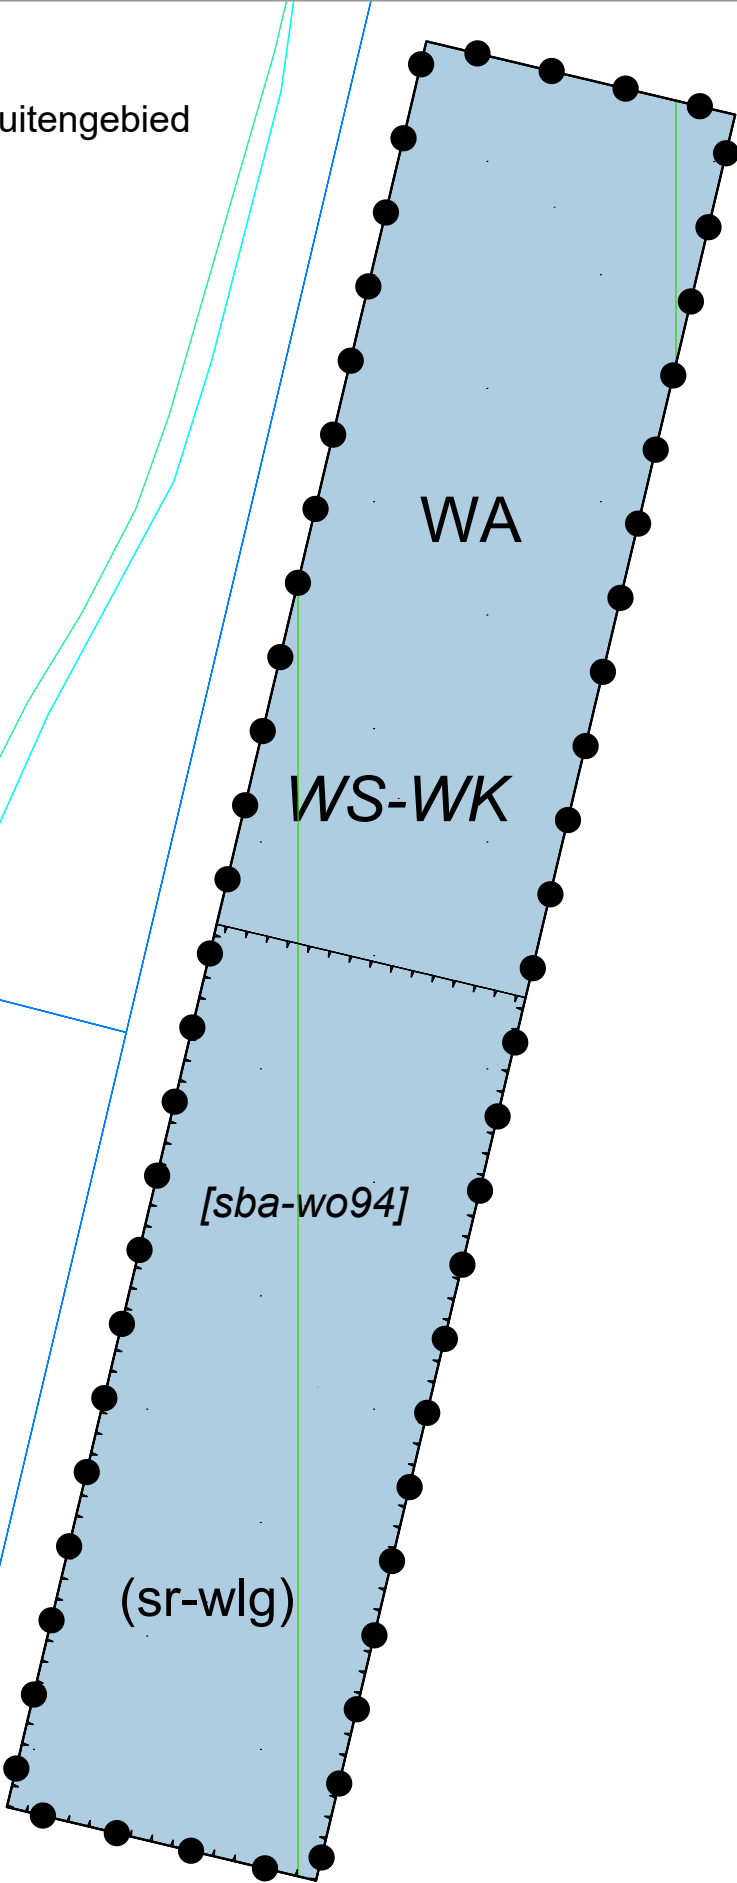

Legenda

Enkelbestemmingen

WA Water

Dubbelbestemmingen

WS-WK Waterstaat - Waterkering

Gebiedsaanduidingen

vrijwaringszone - molenbiotoop

Functieaanduidingen

(sr-wlg) specifieke vorm van recreatie - woonschepenligplaats landelijk gebied

Bouwaanduidingen

[sba-wo94] specifieke bouwaanduiding - woonschip 94

Versiebeheer:			
Versie	A	Datum	26-10-2022
Tekenaar	LS		

Gemeente Teylingen
Warmond - Faljeril 3
NL.IMRO.1525.BP2022TEY01068-VA01

Tekeninggegevens:

Datum	26-10-2022	Projectnummer	K20884
Tekenaar	LS	Status plan	vaststelling
Schaal	1:125	Blad	1
Formaat	A3		



KUBIEK
Ruimtelijke Plannen

Ruimtelijke plannen
Omgevingsvergunningen
Bezwaar en beroep
Ruimtelijk en juridisch advies

Kerkewijk 156
3904 JJ Veenendaal
tel. 0318 - 51 92 68