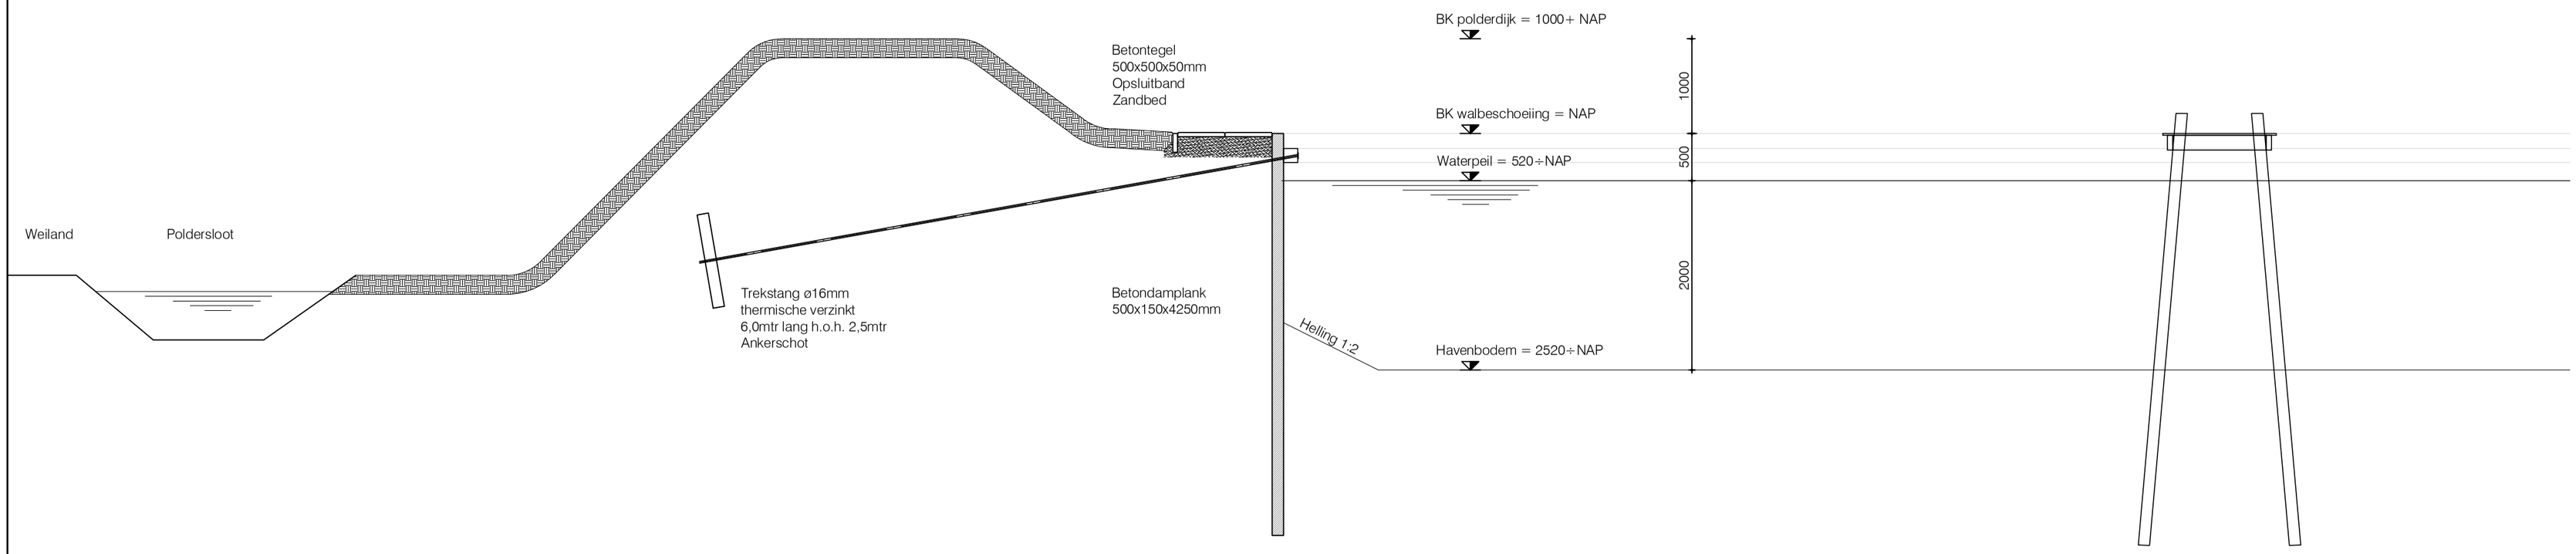


DETAIL A

DETAIL B

A3 Bouwadvies
De Mounder 8
9005 RL Wergea
tel/fax058-2553132
mob.06-53362587
info@a3bouwadvies.nl

Get:	A3	Opdr.g.:	F. Talsma
Schaal:	1:50	Adres.:	Leechlân 4 9001 ZH GROU
Form.:	A2		
Datum:	16-02-2017		
Rev. A:	-	Rev. C:	-
Rev. B:	-	Rev. D:	-

Werk:

UITBREIDING HAVEN IT LEECHLÂN
AAN HET LEECHLÂN 4, 9001 ZH GROU

Onderdeel:

VOORLOPIG ONTWERP

Tek.nr.:
2016-042-V0-01