


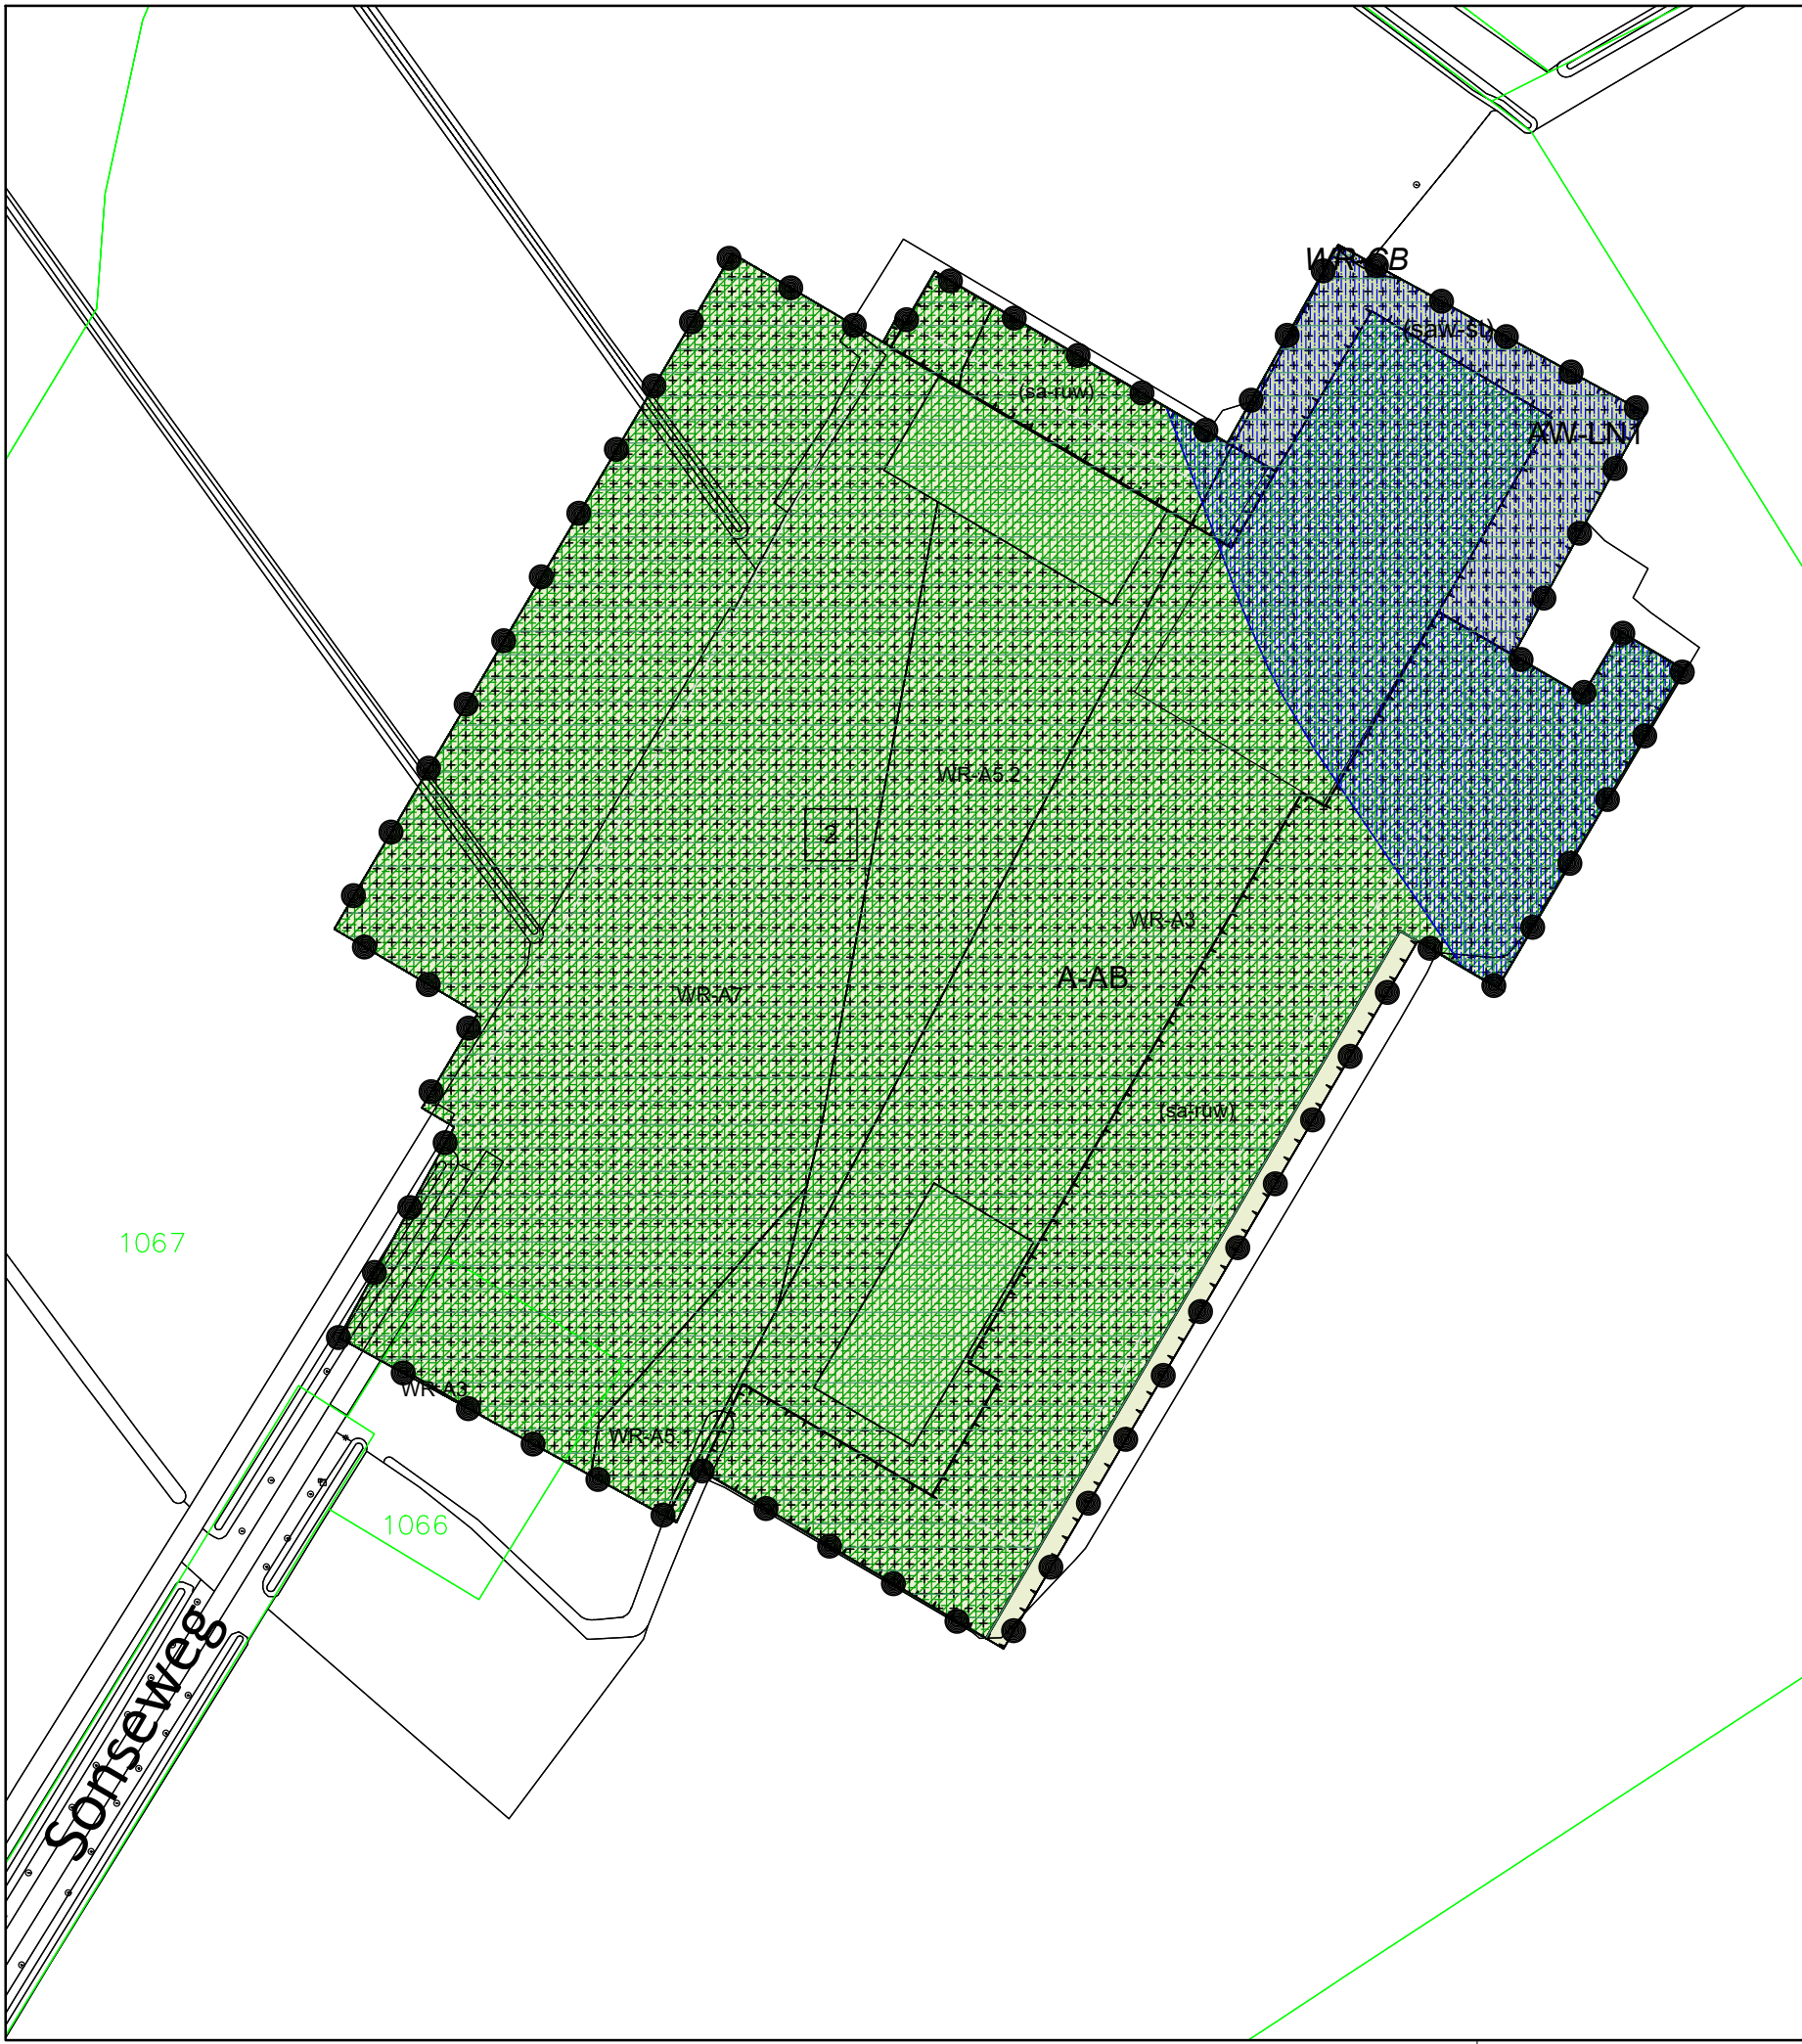

Plangebied

Sonseweg 13 te Lieshout

Enkelbestemmingen

- Agrarisch - Agrarisch bedrijf
- Agrarisch met waarden - Landschaps- en Natuurwaarden 1

Dubbelbestemmingen

- Waarde - Archeologie 3
- Waarde - Archeologie 5.1
- Waarde - Archeologie 5.2
- Waarde - Archeologie 7
- Waarde - Cultuurhistorie bomen

Gebiedsaanduidingen

- milieuzone - boringsvrije zone
- milieuzone - grondwaterbeschermingsgebied
- milieuzone - waterwingebied
- reconstructiewetzone - verwevingsgebied
- veiligheidszone - leiding gas

Functieaanduidingen

- specifieke vorm van agrarisch - ruwvoeropslag
- specifieke vorm van agrarisch met waarden - struweelvogels

Maatvoeringen

- maximum aantal wooneenheden

Verklaring

- ondergrond ontleend aan BGT



**gemeente** Laarbeek

**plannaam** Bestemmingsplan  
Herziening Buitengebied, Sonseweg 13, Lieshout

**intake** 6610667396  
**schaal** 1:1000  
**papierformaat** A3

**voortgang**

|               |              |
|---------------|--------------|
| <b>status</b> | <b>datum</b> |
| vastgesteld   | 25-04-2024   |
| ontwerp       | 30-10-2023   |
| voorontwerp   | -            |
| concept       | -            |

|                        |               |
|------------------------|---------------|
| <b>tervisielegging</b> | <b>auteur</b> |
| -                      | -             |
| -                      | wa            |
| -                      | -             |
| -                      | -             |

**idn code** NL.IMRO.1659.BPBGSonseweg13-VA01

**bladnummer** BP-01