


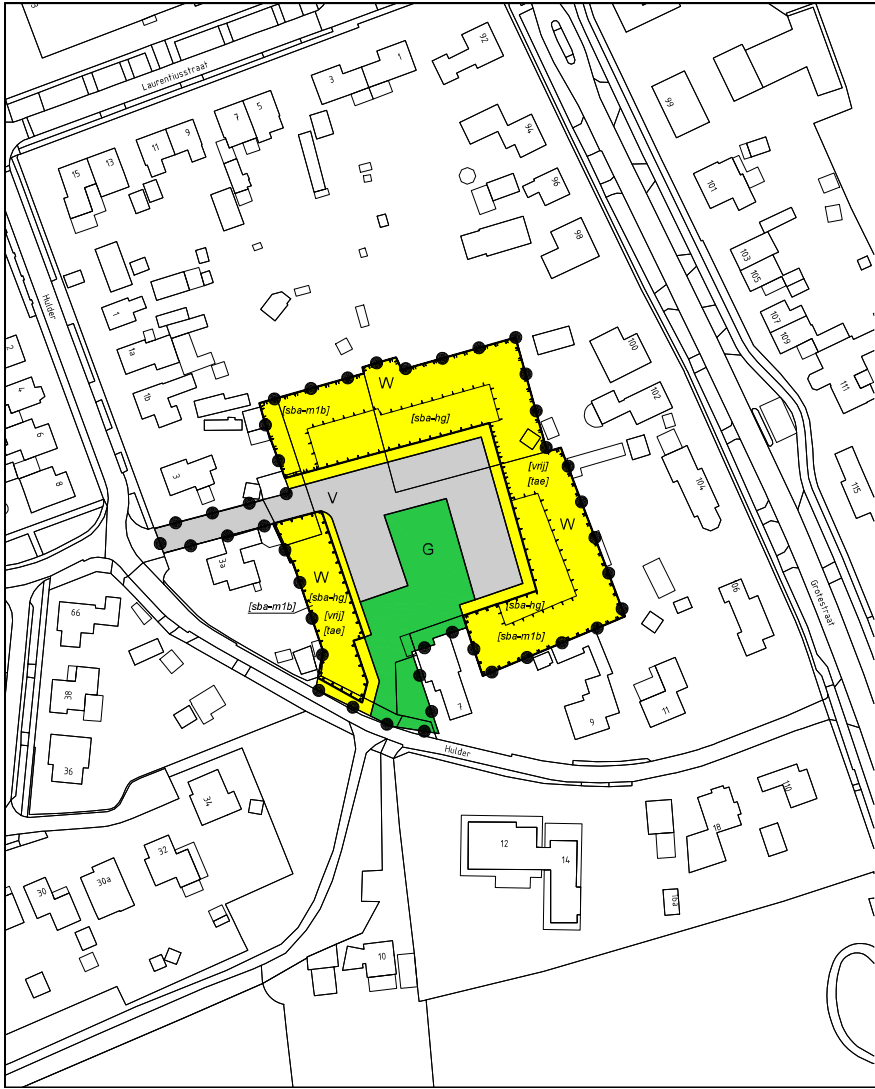

- Plangebied**
- Plangebied
- Enkelbestemmingen**
- G Groen
 - V Verkeer
 - W Wonen
- Bouwvlakken**
- bouwvlak
- Bouwaanduidingen**
- [sba-hg] specifieke bouwaanduiding - hoofdgebouw
 - [sba-m1b] specifieke bouwaanduiding - max 1 bouwlaag
 - [tae] twee-aaneen
 - [vrij] vrijstaand

GEMEENTE BOXMEER
't Hulder

bestemmingsplan

PROJECT 20210682
FORMAAT A3
SCHAAL 1:1000
KAART 1/1
GETEKEND K. Heijmeriks
IDN NL.IMRO.0756.BP21VlbHulder-ON01

Vastgesteld
Ontwerp 20-07-2021
Voorontwerp
Concept

RHO ADVISEURS

info@rho.nl
www.rho.nl

