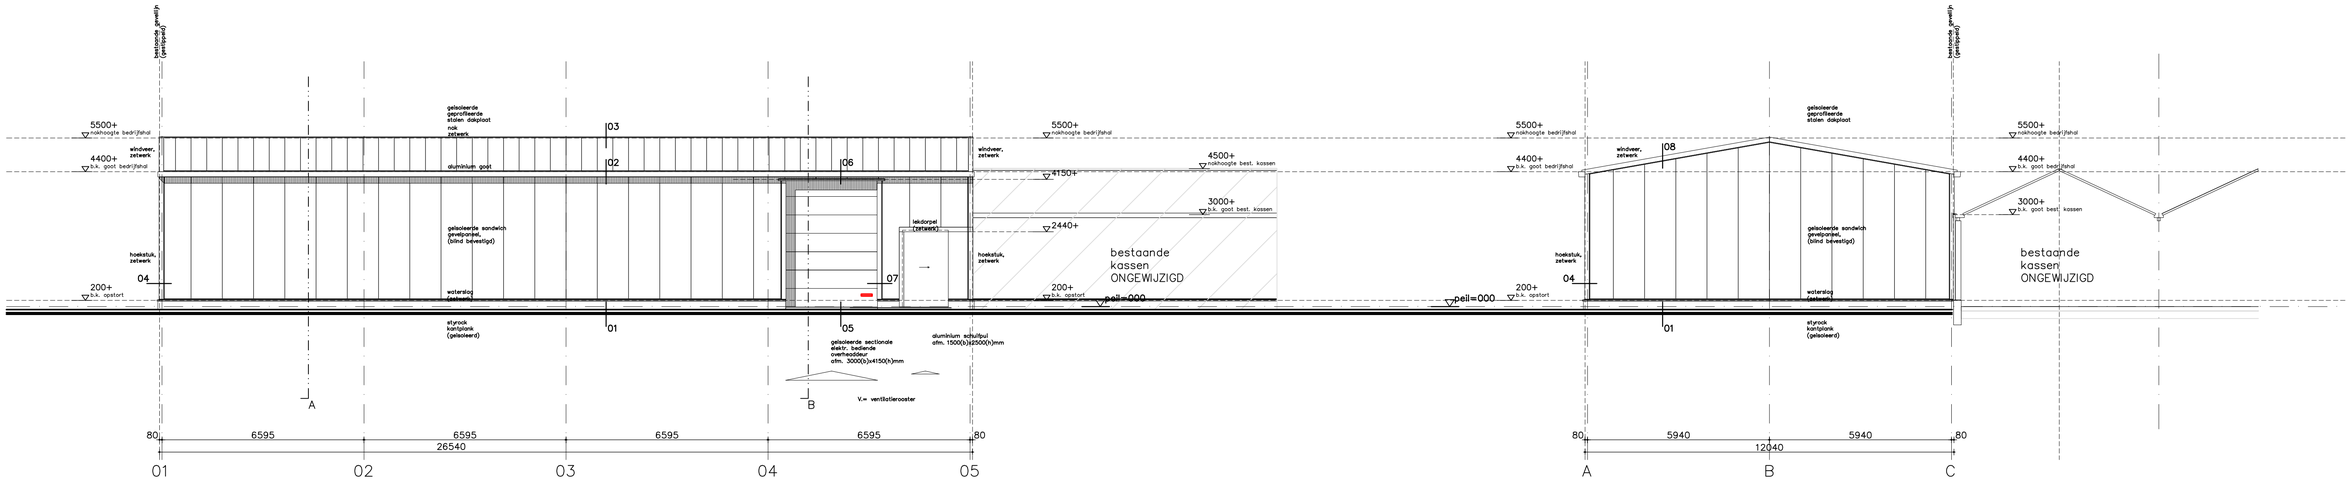
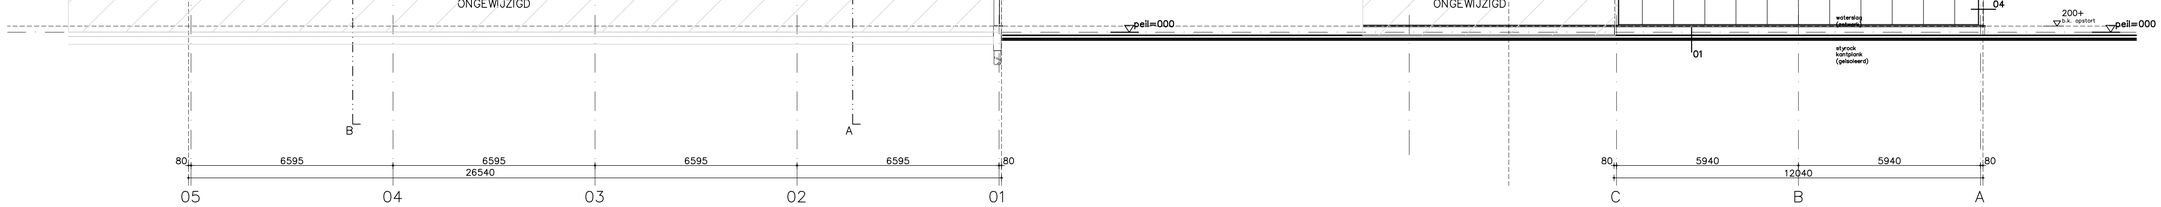


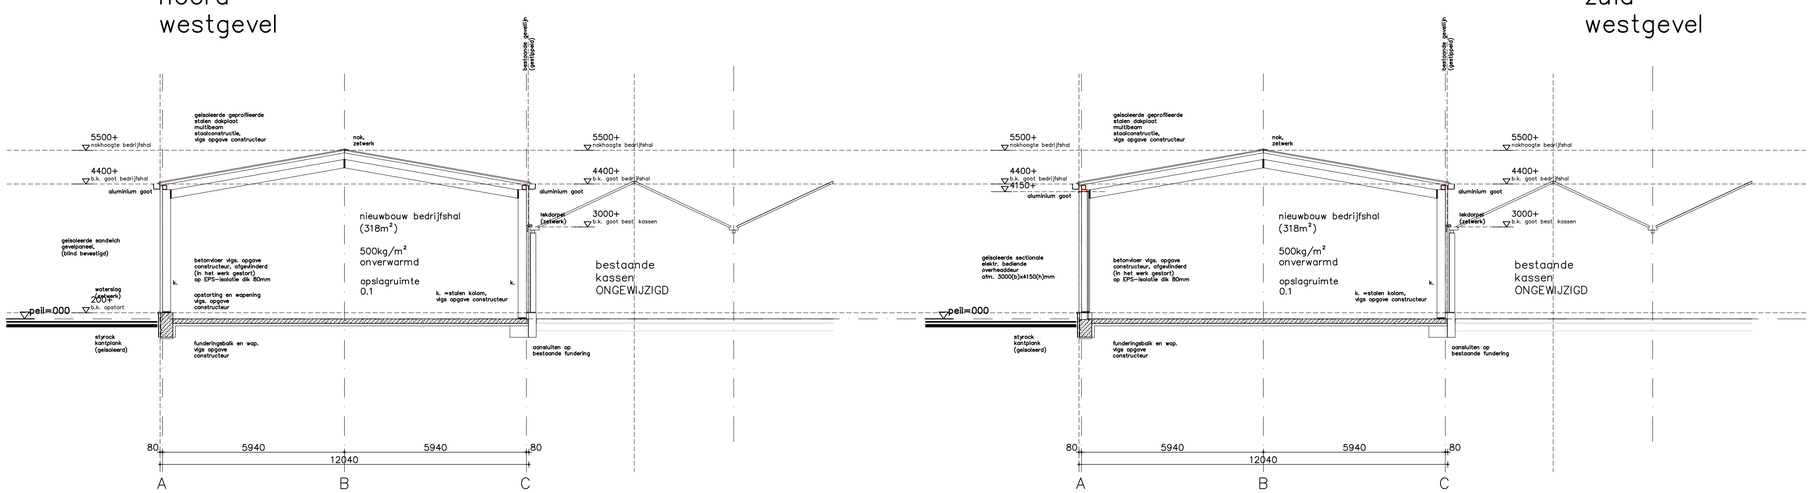

zuid
oostgevel

noord oostgevel




noord
westgevel

zuid
westgevel




doorsnede
A–A

doorsnede
B–B

| kleuren en materialen | | l.o.m. en t.g.v. de welstandscommissie |
|---|---|---|
| onderdeel | materiaal | kleur |
| gevelpanelen | staal sandwichpaneel | donker grijs (RAL7016) |
| dakpanelen | staal sandwichpaneel | lichtgrijs |
| windveer | staal | donker grijs (RAL7016) |
| schuifdeur | aluminium | donker grijs (RAL7016) |
| overheaddeur | staal | donker grijs (RAL7016) |
| staalconstructie | staal | licht grijs |

**WELSTANDSCOMMISSIE**
dorp, stad en land

Stationsplein 45
Postbus 29129
3001 GC ROTTERDAM
Tel: 010-2809445

nummer | dat 31-01-2022

staal– en betonconstructie, volgens opgave constructeur

project
NIEUWBOUW
bedrijfsruimte aan de Frank van Borselenlaan 13 te Voorhout

omschrijving
gevelaanzichten en doorsneden

JAN VAN EGMOND AANNEMERS

formaat A1
schaal 1:100
status OMGEVINGSVERGUNNING
getekend NVE

datum 29–01–2021
gewijzigd 17–09–2021 26–01–2022

tekeningnummer N.03

Bezoekadres Langevaart 16 (2231GC) Rijnsburg | (071) 4025415 | info@janvanegmond.nl | www.janvanegmondbv.nl