



Doorsnede A-A
Schaal 1:250

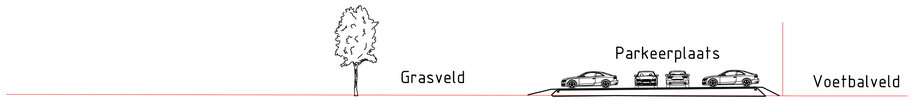

Doorsnede B-B
Schaal 1:250

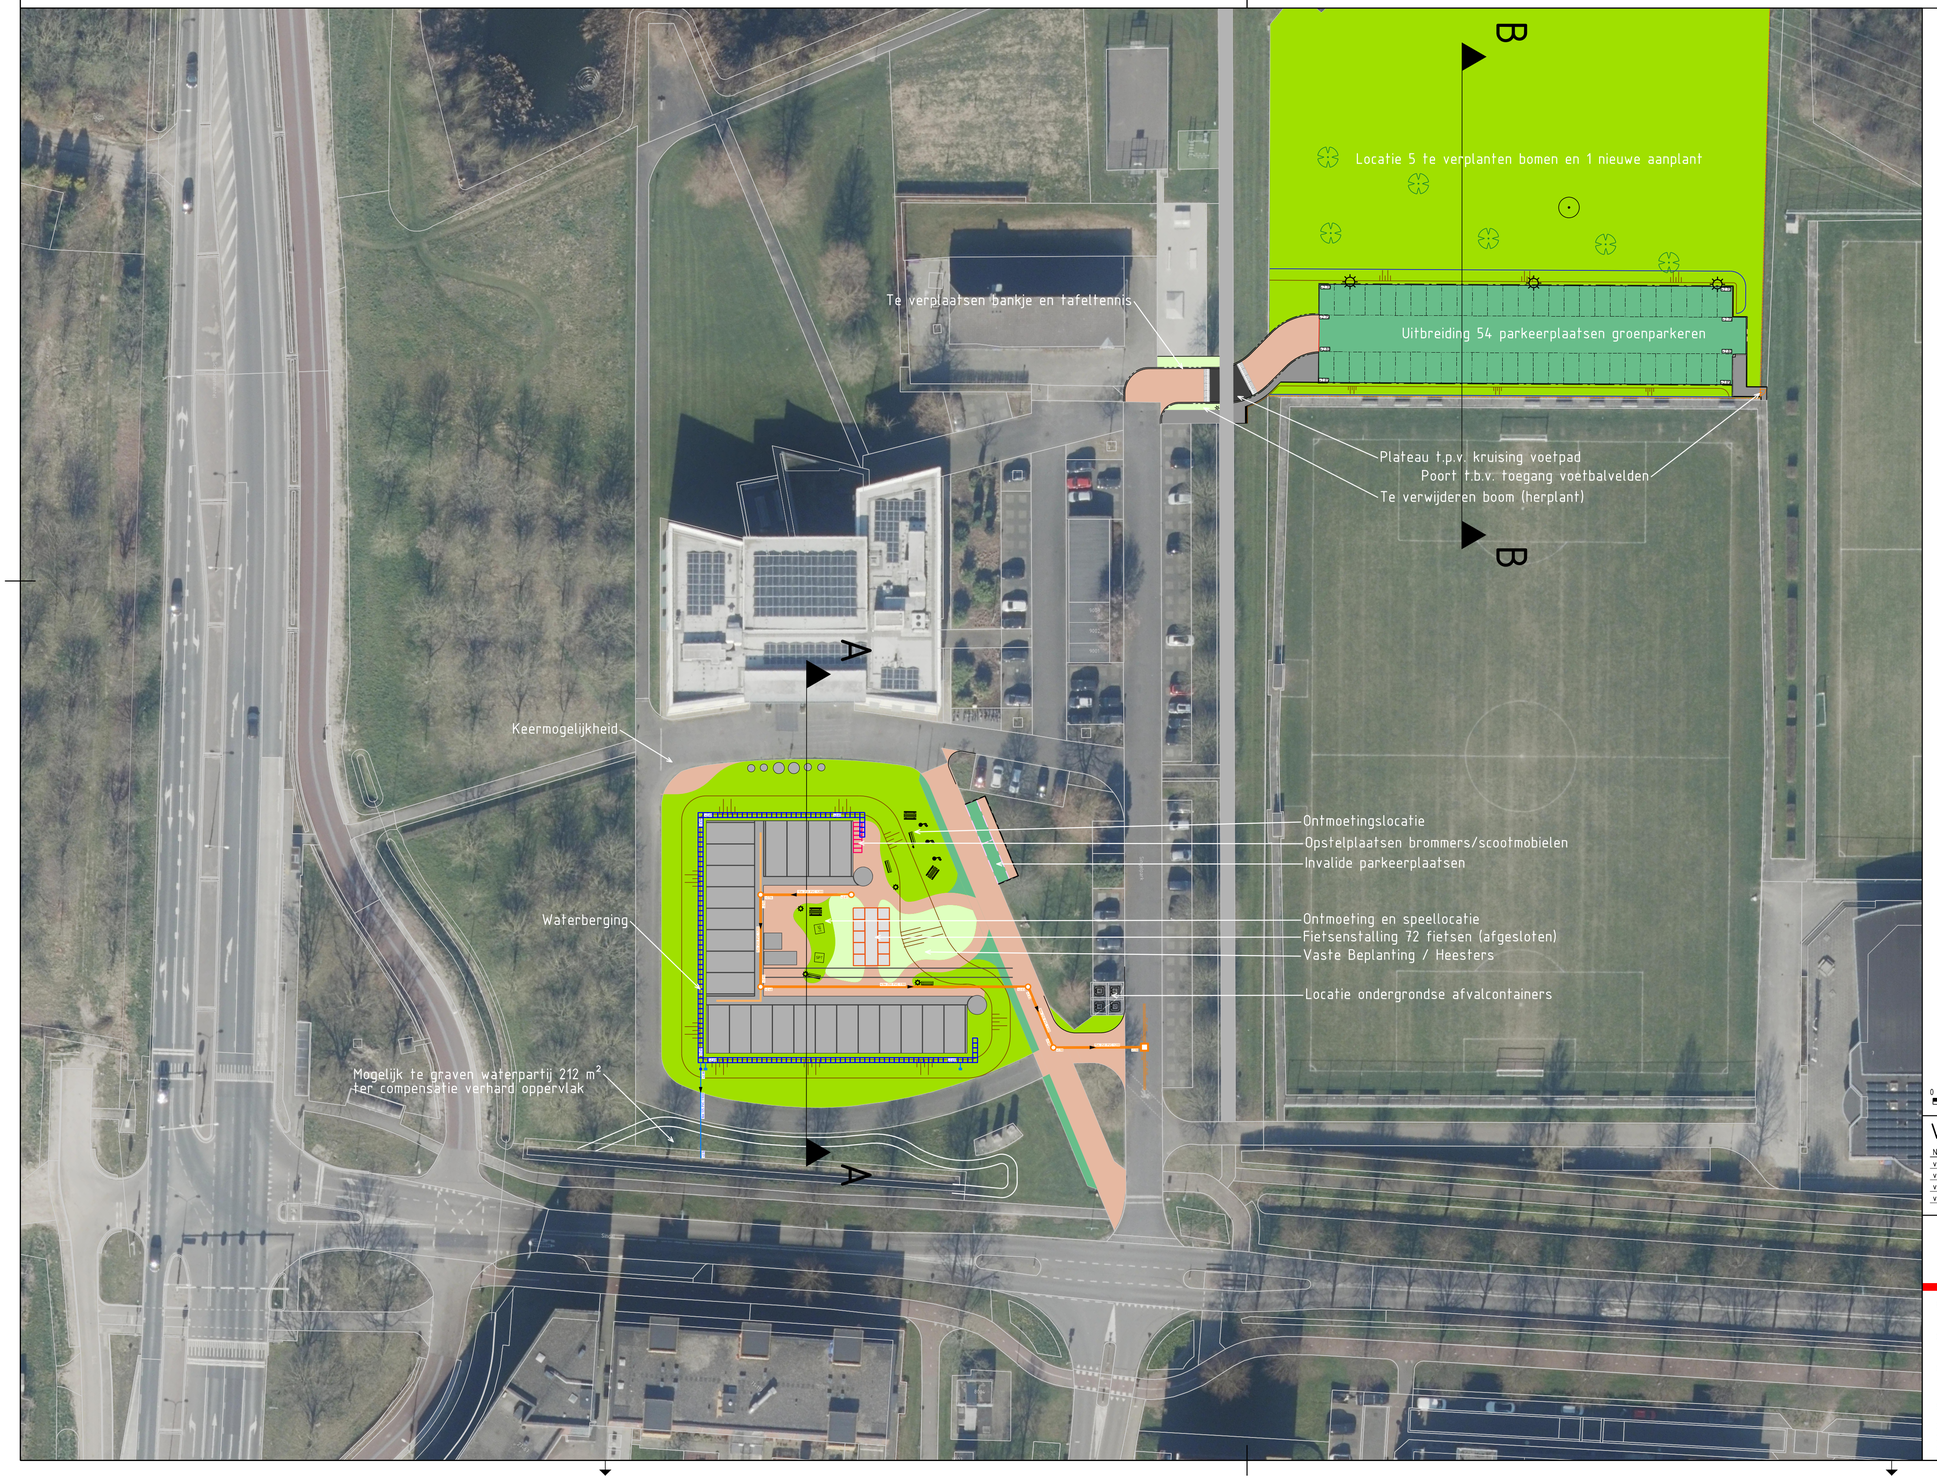


FIETSPARKEREN

fietsen	1,5 per woning
woningen	48 st
totaal	72 fietsen





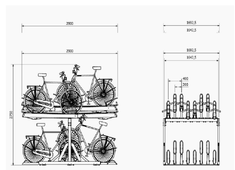

PARKEERBEHOEFTE

aantal	type	parkeerbehoefte	totaal
12	studio	0,65	7,8
12	2 kamerapp	1	12
24	3 kamerapp	1,2	28,8
Totaal			**48,6**

Bestaand parkeerterrein 88+11 parkeerplaatsen

Uitbreiding met 54 parkeerplaatsen achter het voetbalveld



0 2 4 6 8 m

Versiegeschiedenis:

Nummer:	Datum:	Door:	Wijziging:
v1-0	07-04-2023	MD	1e schets
v2-0	12-04-2023	MD	bewonersavond
v3-0	05-05-2023	MD	2e bewonersavond
v4-0	05-05-2023	MD	opmerkingen verwerkt

Akertech

Akertech Adviseurs BV

T: 013-5229900
W: akertech.nl

Project: Flexwoningen Odijk

Onderdeel: Ruimtebeslag 48 Flexwoningen Singelpark

Opdrachtgever: Gemeente Bunnik

Formaat: ISO A1
Schaal: 1:500

Opsteller: M. van Dalen
Controle: E. Wijtjes
Projectleider: E. Wijtjes

Projectnummer: 2023022
Fase: -
Status: Concept

Tekeningnummer: 2023022-001
Versie: v4-0

I:\Tekeningen\2023022 Flexwoningen.dgn