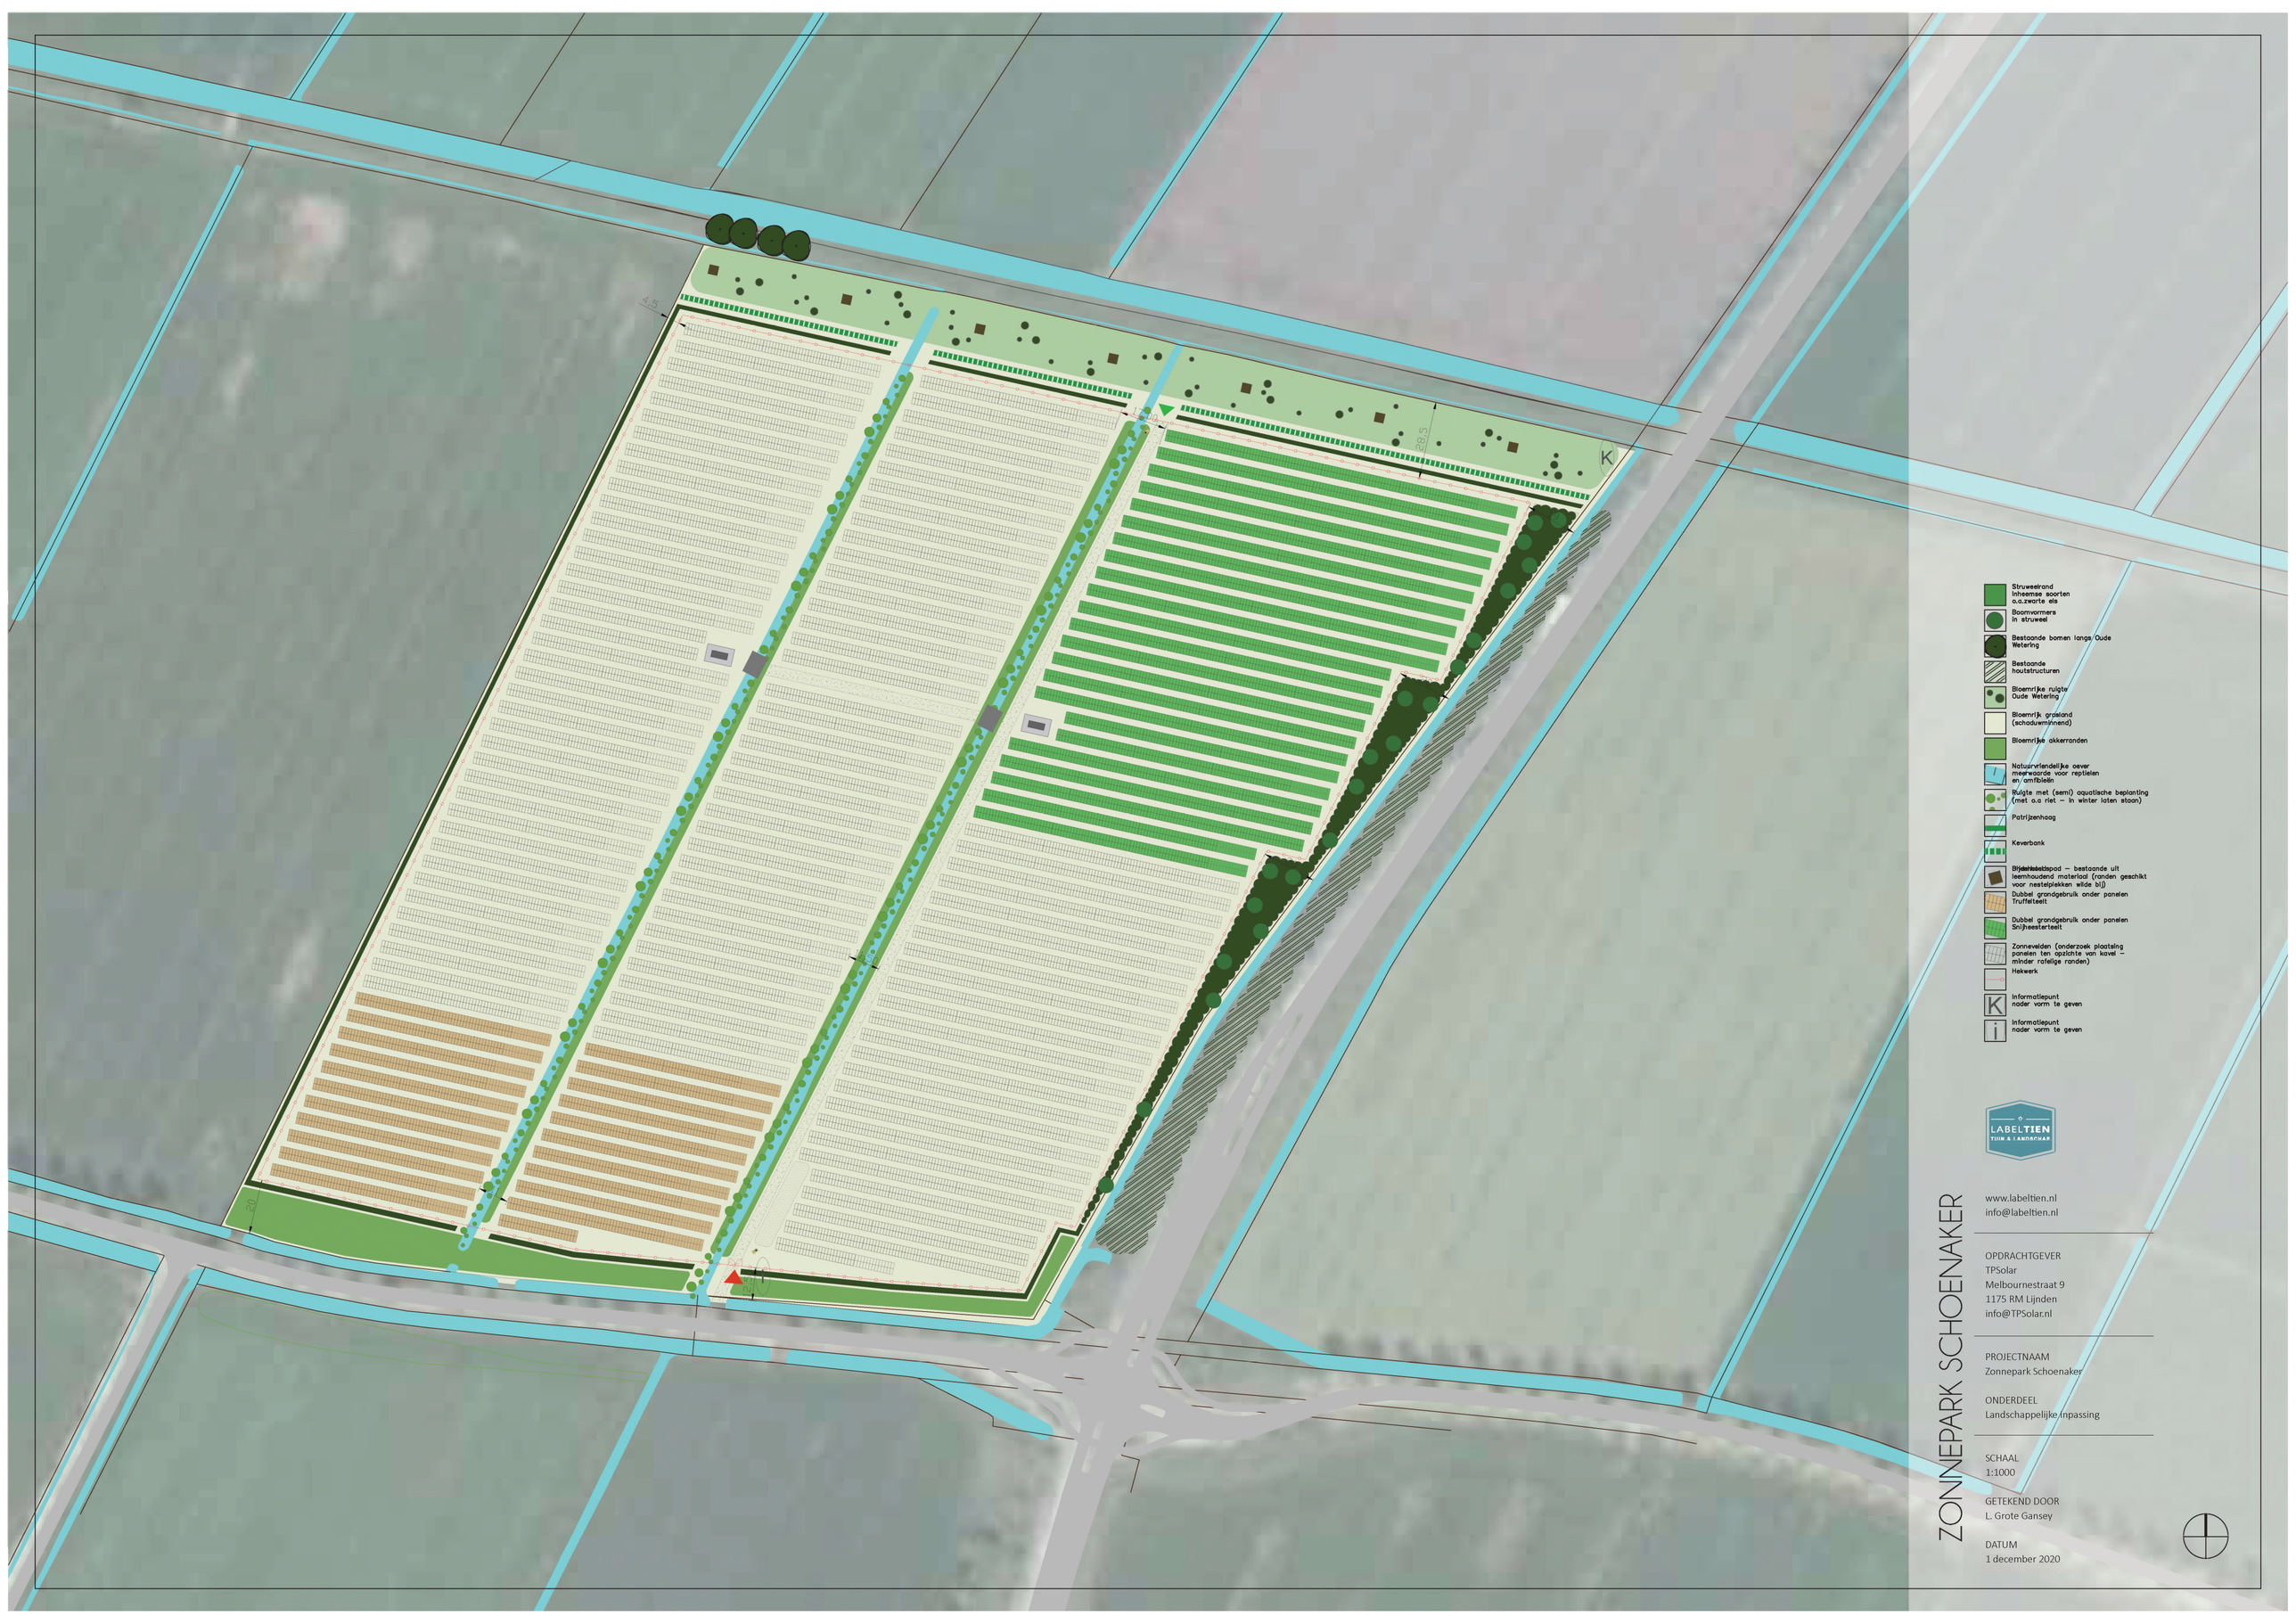


LABELTIEN
TUIN & LANDSCHAP

www.labeltien.nl
info@labeltien.nl

OPDRACHTGEVER
TPSolar
Melbournestraat 9
1175 RM Lijnden
info@TPSolar.nl

PROJECTNAAM
Zonnepark Schoenaker


ONDERDEEL
Landschappelijke inpassing

SCHAAL
1:1000


GETEKEND DOOR
L. Grote Gansey

DATUM
1 december 2020


ZONNEPARK SCHOENAKER

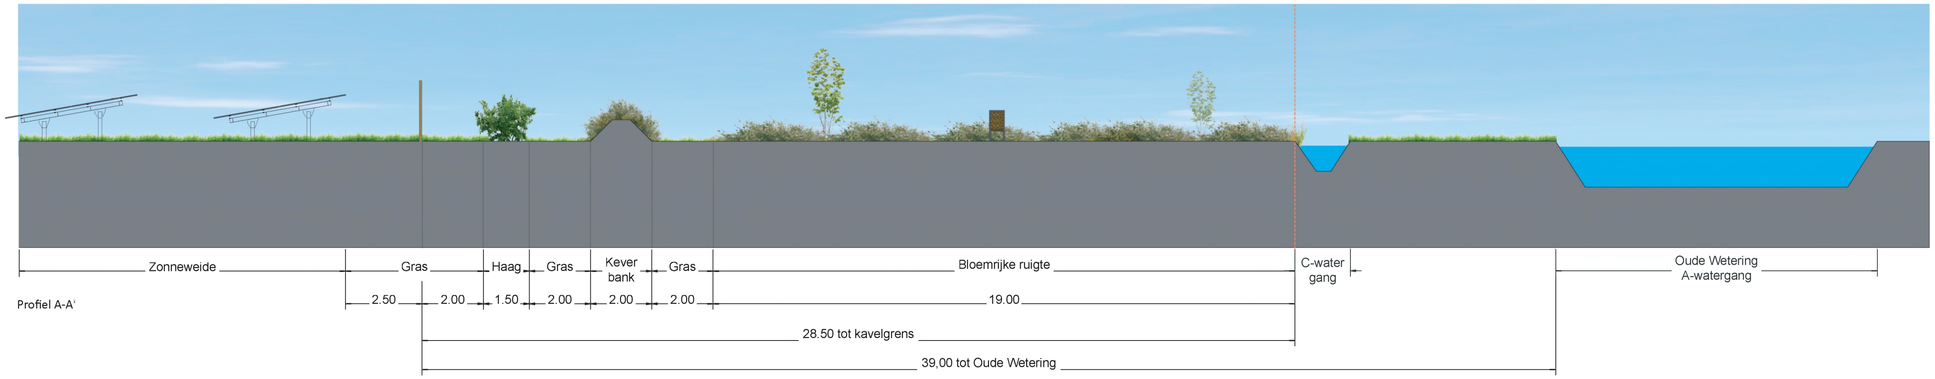


Profiel A-A'

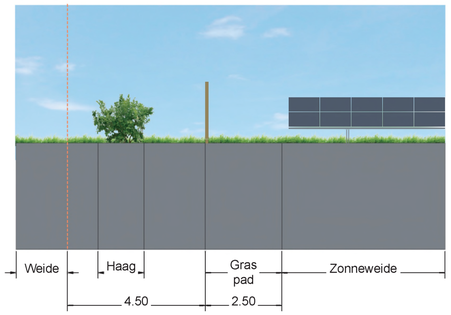

Profiel B-B'

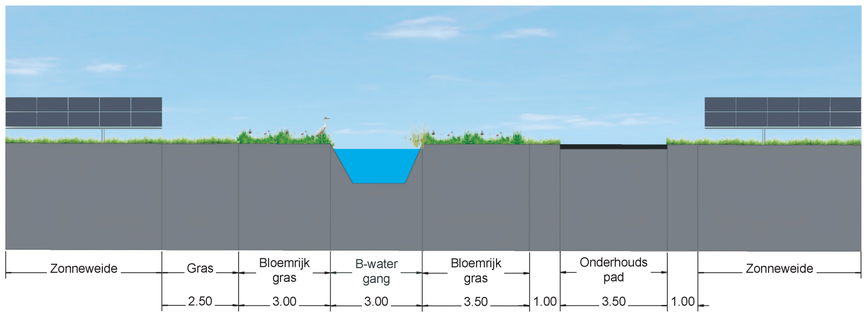


Profiel C-C'

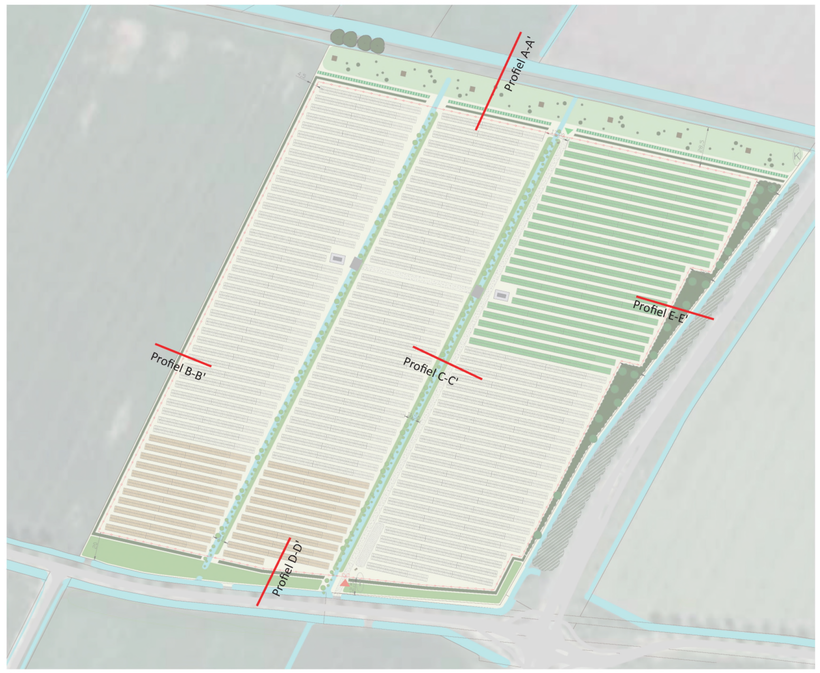



Profiel D-D'

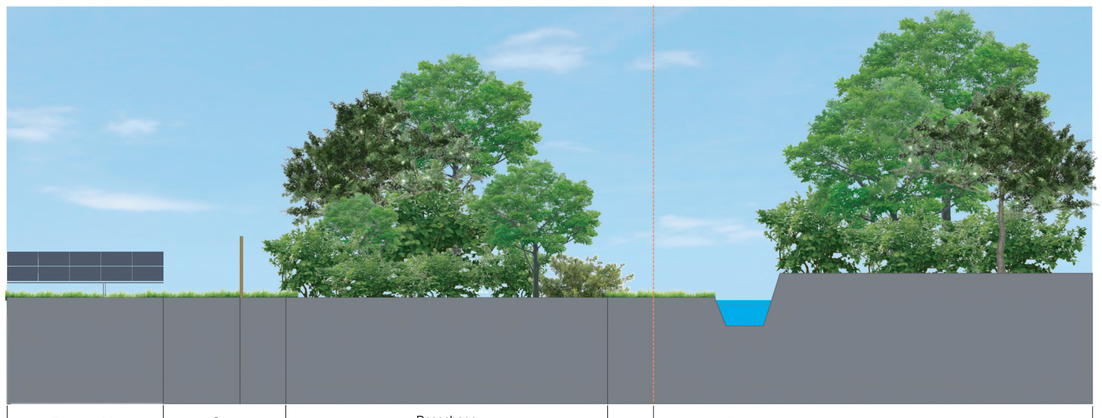

Profiel E-E'

ZONNEPARK SCHOENAKER

www.labeltien.nl
info@labeltien.nl

OPDRACHTGEVER
TPSolar
Melbournestraat 9
1175 RM Lijnden
info@TPSolar.nl

PROJECTNAAM
Zonnepark Schoenaker

ONDERDEEL
Profielen

SCHAAL
1:100

GETEKEND DOOR
L. Grote Gansey

DATUM
1 december 2020