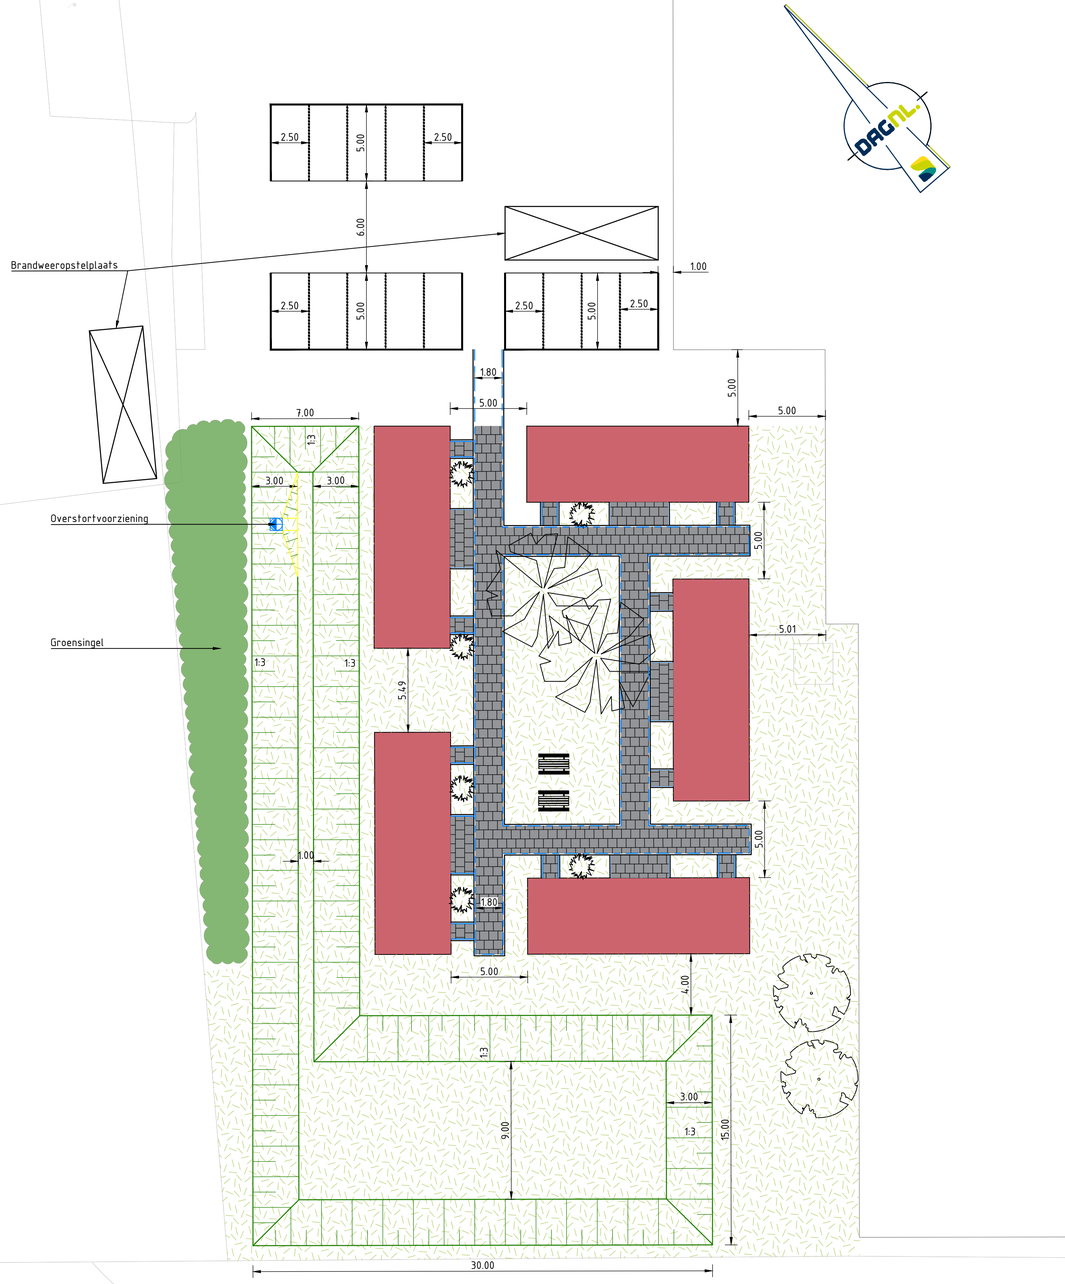


LEGENDA

- Opsluitband 100x200mm
- Parkeervakscheiding, markering 100mm
- Eindeparkeervak, markering doorgetrokken 100mm
- Betontegels 300x300x45mm
- Vlinderstruik en seringen
- Walnoot boom
- Hazelaar boom
- Bloemrijkgras
- Talud waterberging

LEGENDA

- Woonunits

0 2.0 4.0 6.0 8.0m

Maten in m, materiaalmaten in mm, peilmaten in m t.o.v. N.A.P., diameters in mm, tenzij anders vermeld.

schaal 1:200

Opdrachtgever:
Mecus Planontwikkeling B.V.

Project:
Migrantenhuisvesting Salvia 9 Bemmel

Fase:
Werktekening

Onderwerp:
Nieuwe situatie inrichting
Vergunningstekening

IN BEWERKING nr 01

Getekend:	JH	Datum:	18-04-2025
Goedgekeurd:	KSC	Datum:	18-04-2025
Schaal:	1:200	Status:	Concept
Formaat:	A1	Versie:	02
Projectcode:	P08078	Soort document:	TEKENING

Tekeningnummer:
P08078-WE-NI-01-C02

P:\projecten\P08078\P08078-WE-NI-01-C02.dwg 18/04/2025 10:45:01