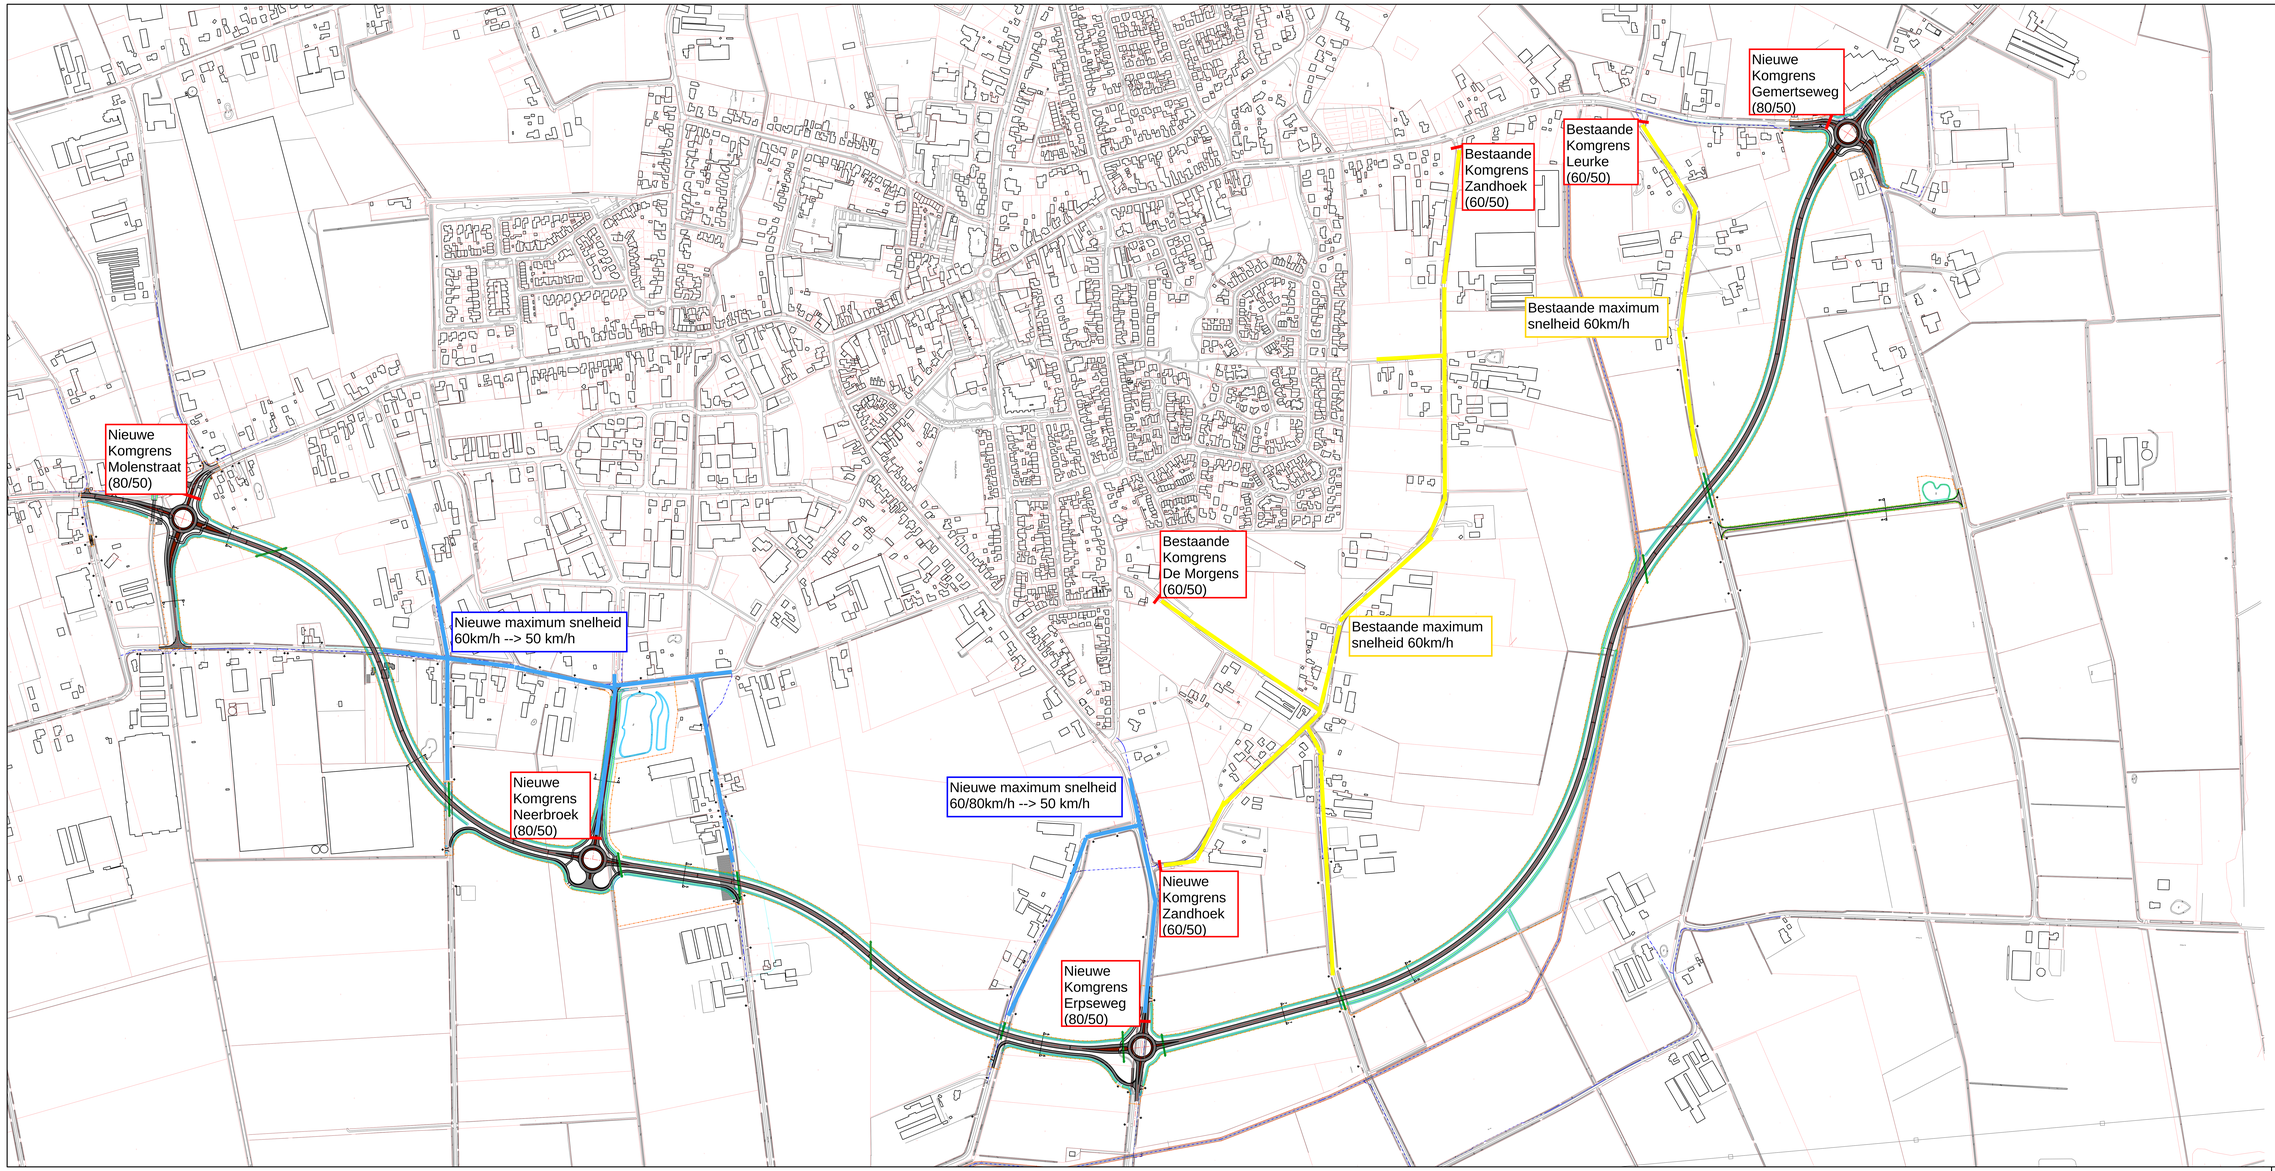

Bijlage 1:
Situatietekening Nieuwe komgrenzen en snelheden m.b.t. komst Randweg Boekel