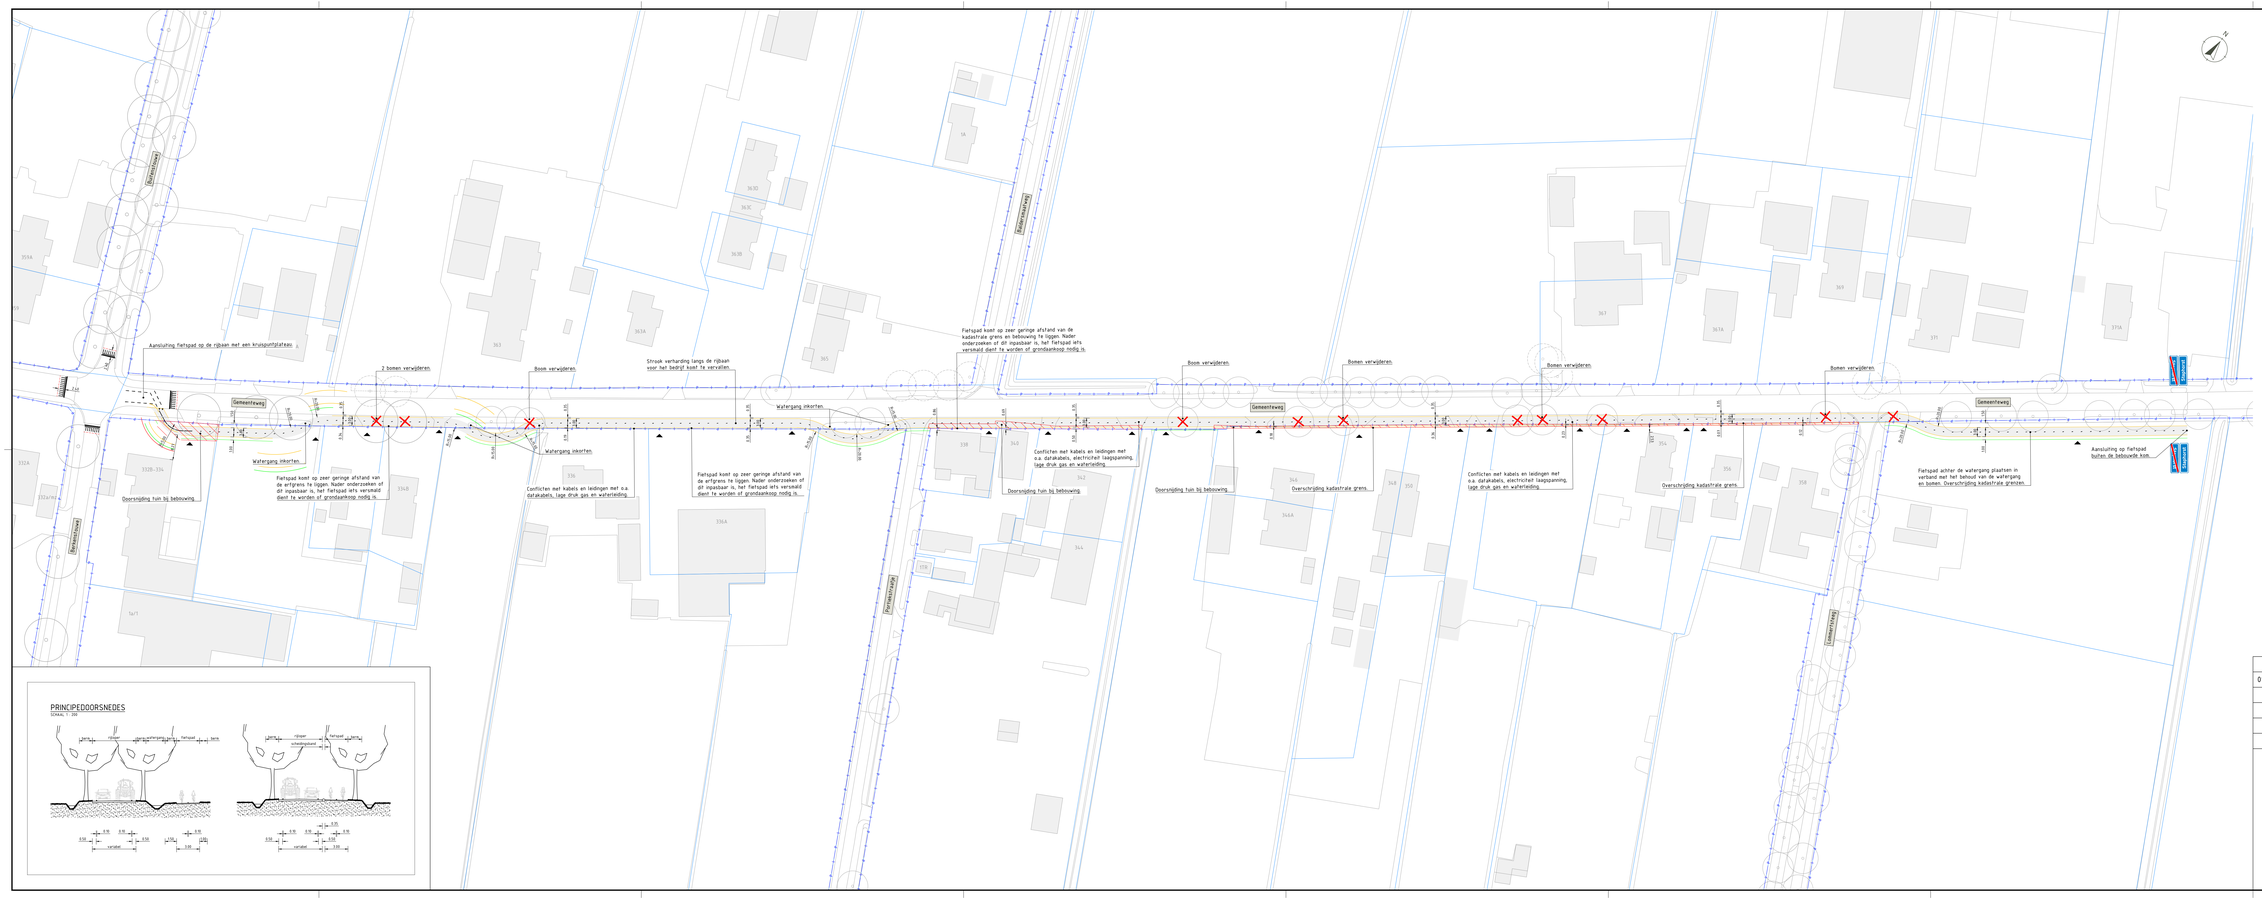


PRINCIPEDOORSNEDES

SCHAAL 1 : 100

Legenda inmeting

- ingemeten lijn
- kadastrale grens
- eigendomsgrens gemeente Staphorst
- bebouwing
- boom (ingemeten)
- boom (locatie indicatief)

Legenda verkeerstechnisch ontwerp

- kantverharding fietspad
- berm
- doorsnijding erf of kadastrale grens tuin t.h.v. bebouwing
- locatie uitrit
- markering bestaand
- markering nieuw
- beton (grijs)
- te verwijderen boom

Maatvoering:
- Maten in meters, tenzij anders vermeld.
- Materiaalmaten in mm, tenzij anders vermeld.
- Peilmaten in meters t.o.v. NAP, tenzij anders vermeld.
- Diameters in mm, tenzij anders vermeld.
- Coördinaten op RD-stelsel.
- Het gehanteerde gradenstelsel is het 360-gradenstelsel.

Referentiebestanden:
- BGT: XR-BGT 01-03-24.dwg
- Kadastrale grenzen: XR-Kadastrale grenzen 24-01-25.dwg

	Wijzigingen
01	Eerste uitwerking schetsontwerp inpassing fietspad zuidzijde.

Voorzieningen langzaam verkeer Gemeenteweg

Projectnaam
Schetsontwerp inpassing fietspad zuidzijde (Berkenstouwe - komgrens)

Opdrachtgever
Gemeente Staphorst

Tekeningnummer: 102	Tekenaar: N. Rotman	Formaat: 594 x 1680	Versie: 01
Aantal bladen: 1	Gecontroleerd: O. Hulsman	Schaal: 1:500	Status: Concept
Bladnummer: 1	Vrijgegeven: O. Hulsman		
Datum: 30 januari 2025	Projectnummer: STH 24 425 01		

ontwerp en verkeer

© Ontwerp en Verkeer b.v. | www.ontwerpenverkeer.nl