


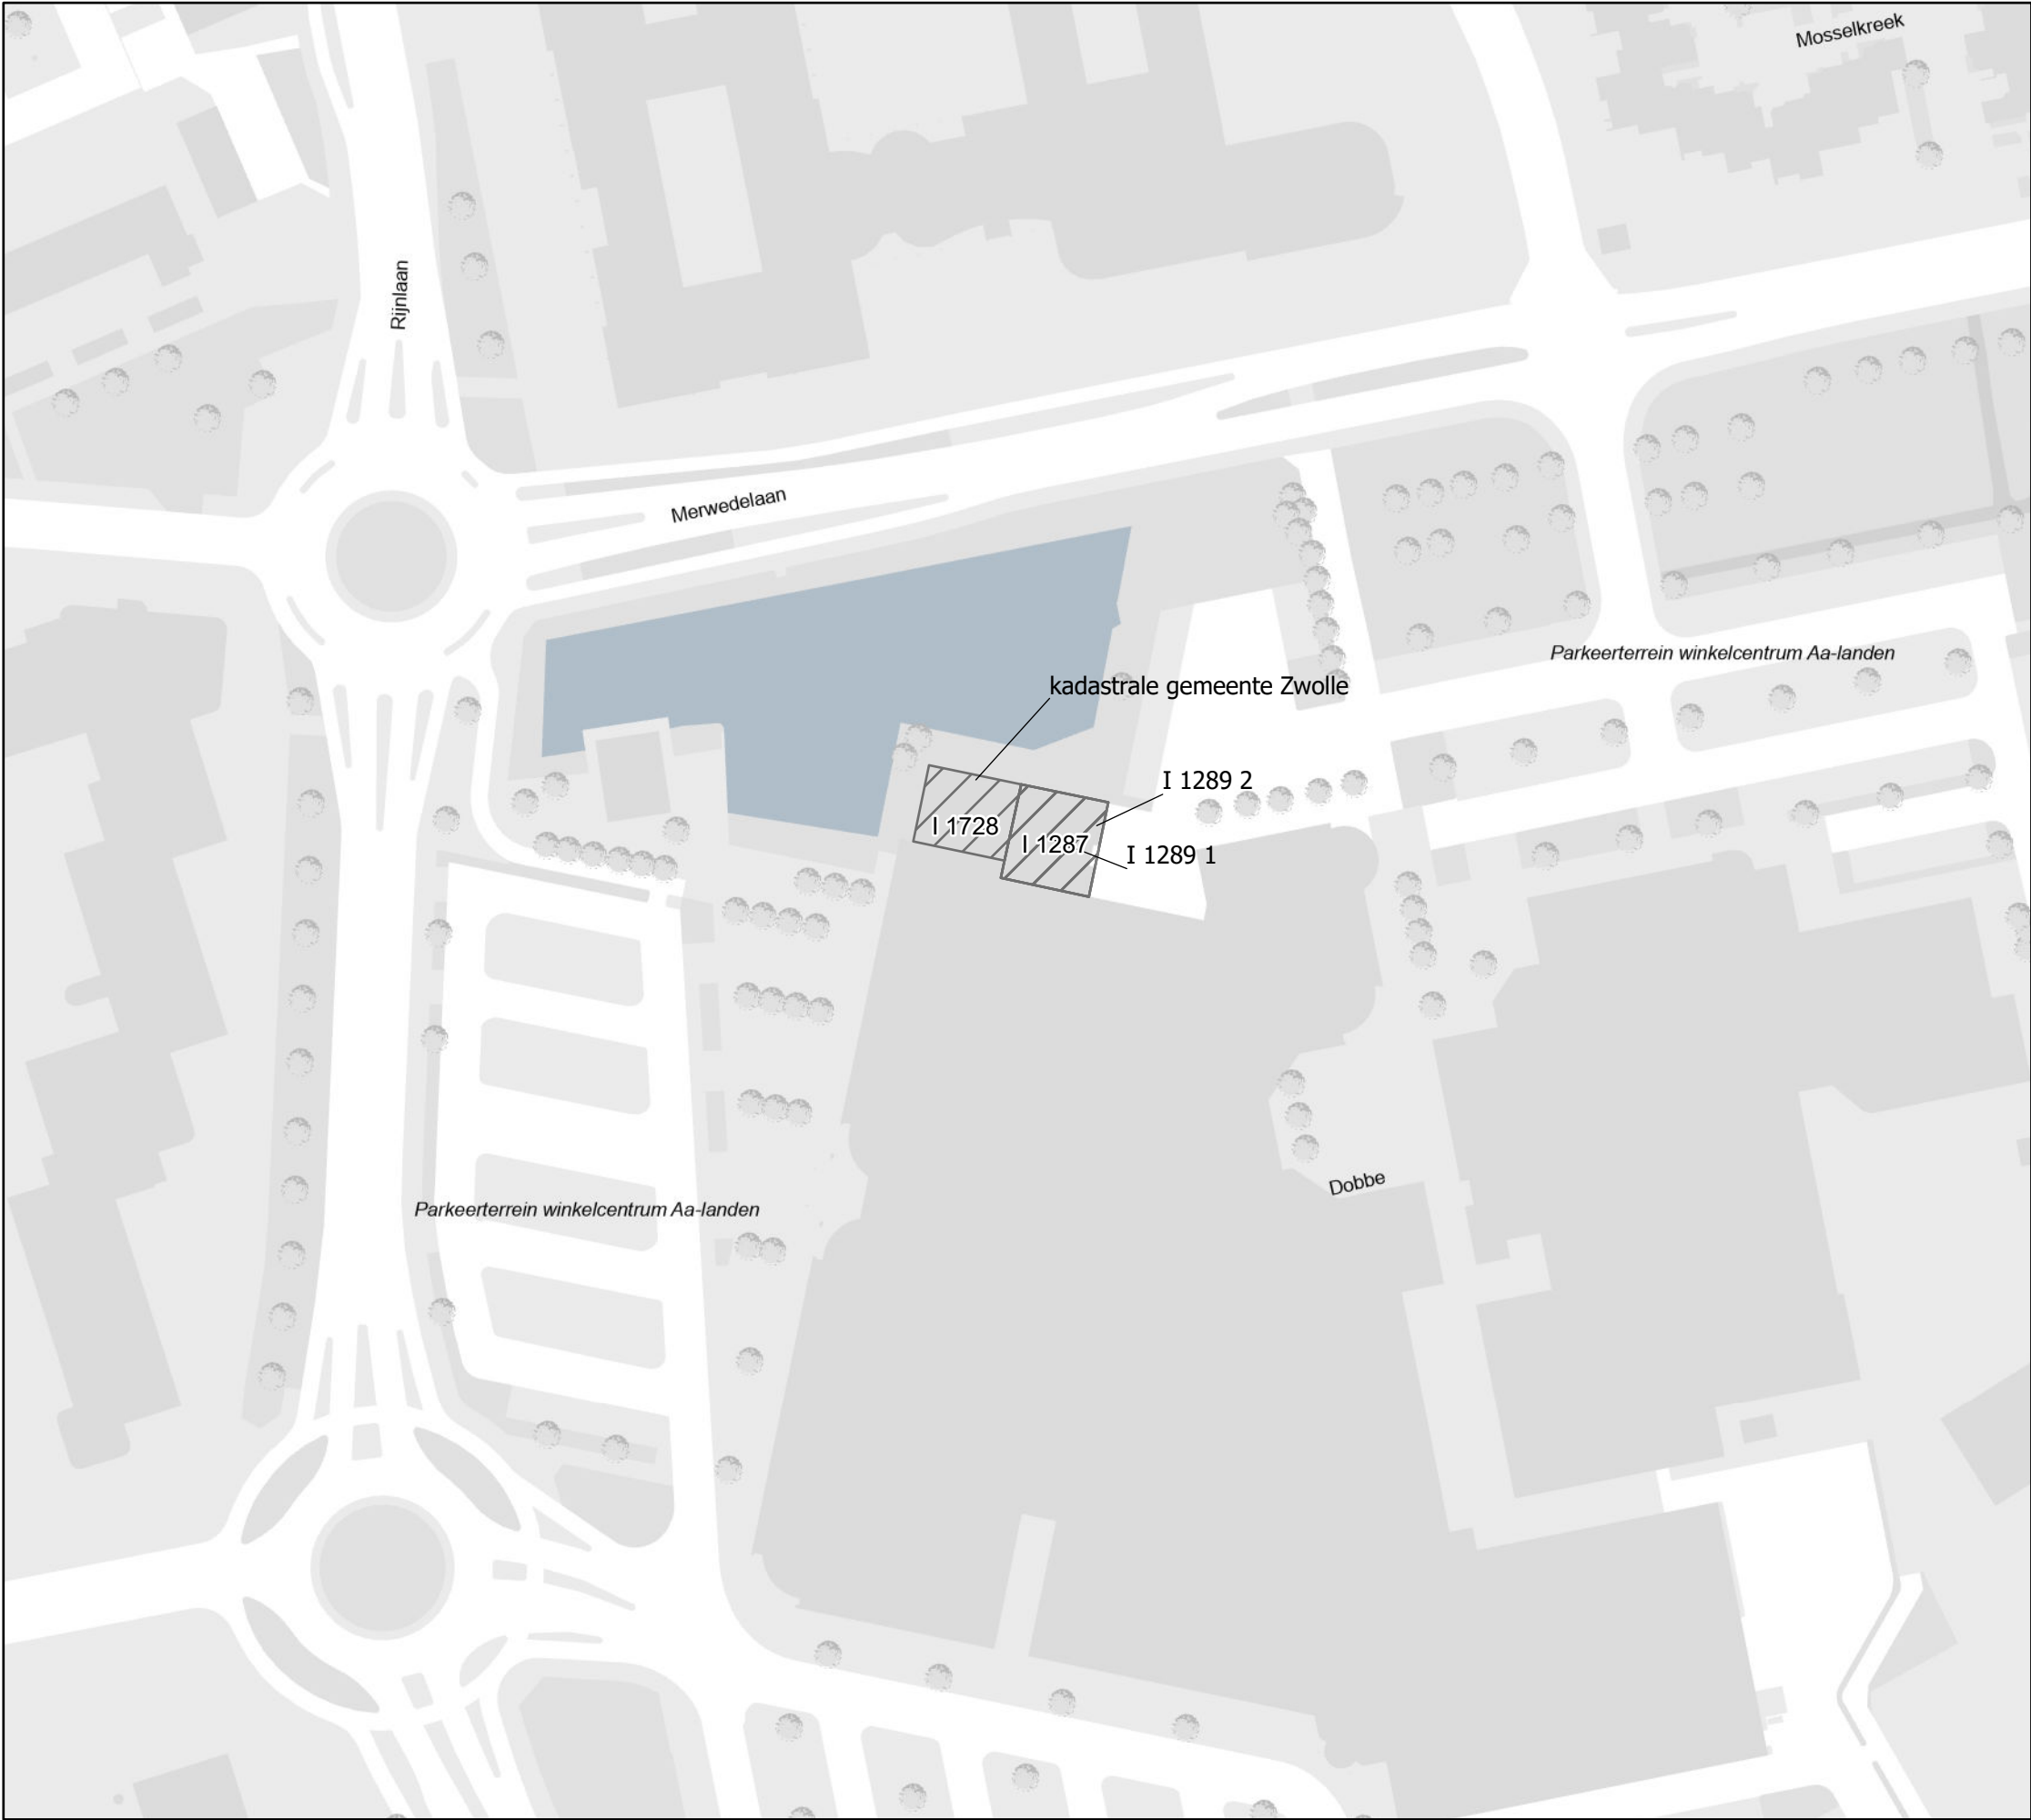

Legenda

 Aangewezen kadastraal perceel: kadastrale gemeente Zwolle

Deze tekening hoort bij het besluit van de gemeenteraad
de dato 24 november 2025

Voorzitter, Peter Snijders

Griffier, Eric Meurs



Gebiedskaart

Centrum Aa-landen ('Noordplot')

Gemeente Zwolle

Locatie (nabij) Dobbe 21 en 56 te Zwolle

Status: Definitief

Datum: 15-10-2025

Afdeling Informatievoorziening



Schaal: 1:1.000

0 10 20 30 40 m.

Zwolle