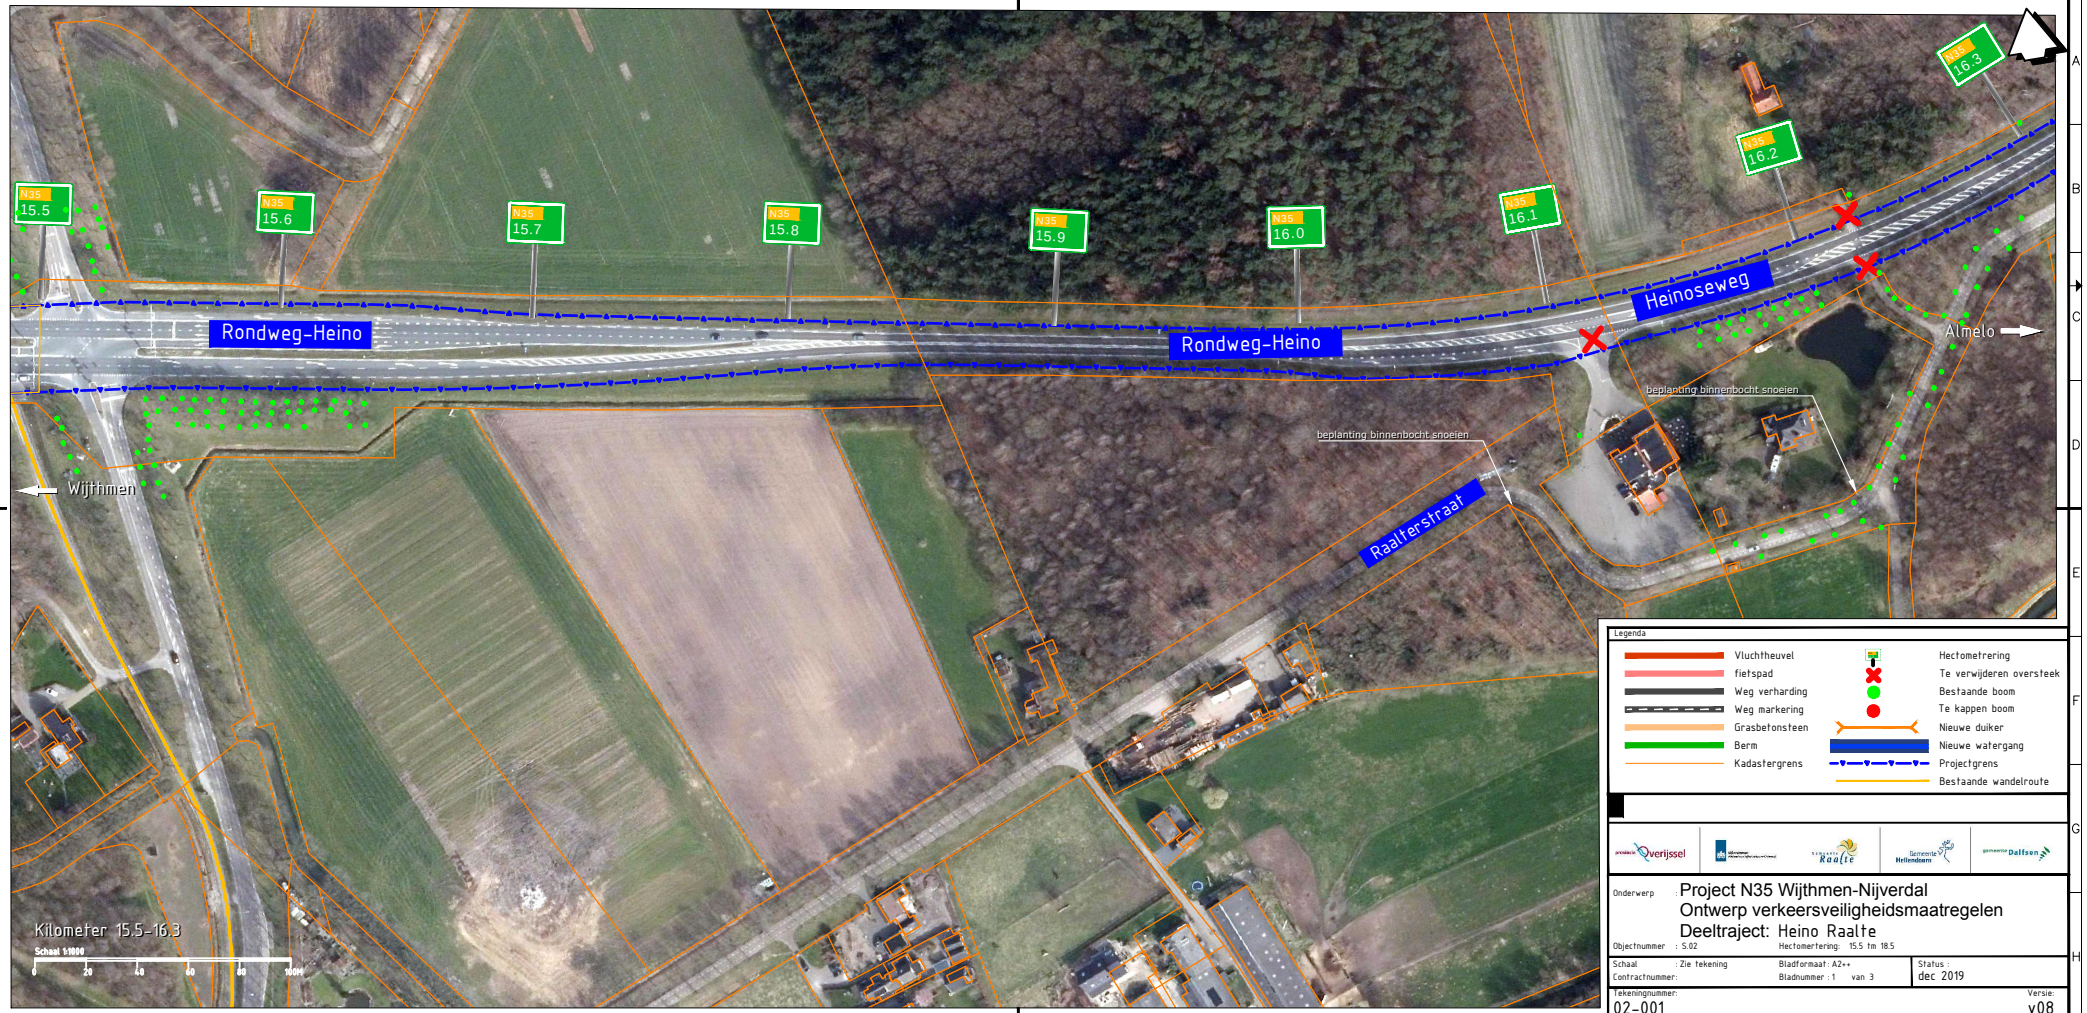


Legenda

- Vluchtheuvel
- fietspad
- Weg verharding
- Weg markering
- Grasbetonsteen
- Berm
- Kadastergrens
- Hectometrering
- Te verwijderen oversteek
- Bestaande boom
- Te kappen boom
- Nieuwe duiker
- Nieuwe watergang
- Projectgrens
- Bestaande wandelroute

Onderwerp : Project N35 Wijthmen-Nijverdal
Ontwerp verkeersveiligheidsmaatregelen
Deeltraject: Heino Raalte

Objectnummer : S.02
Hectometrering: 15.5 tm 18.5


Schaal : Zie tekening
Contractnummer:

Bladformaat: A2++
Bladnummer : 1 van 3

Status : dec 2019

Tekeningnummer: 02-001

Versie: v08

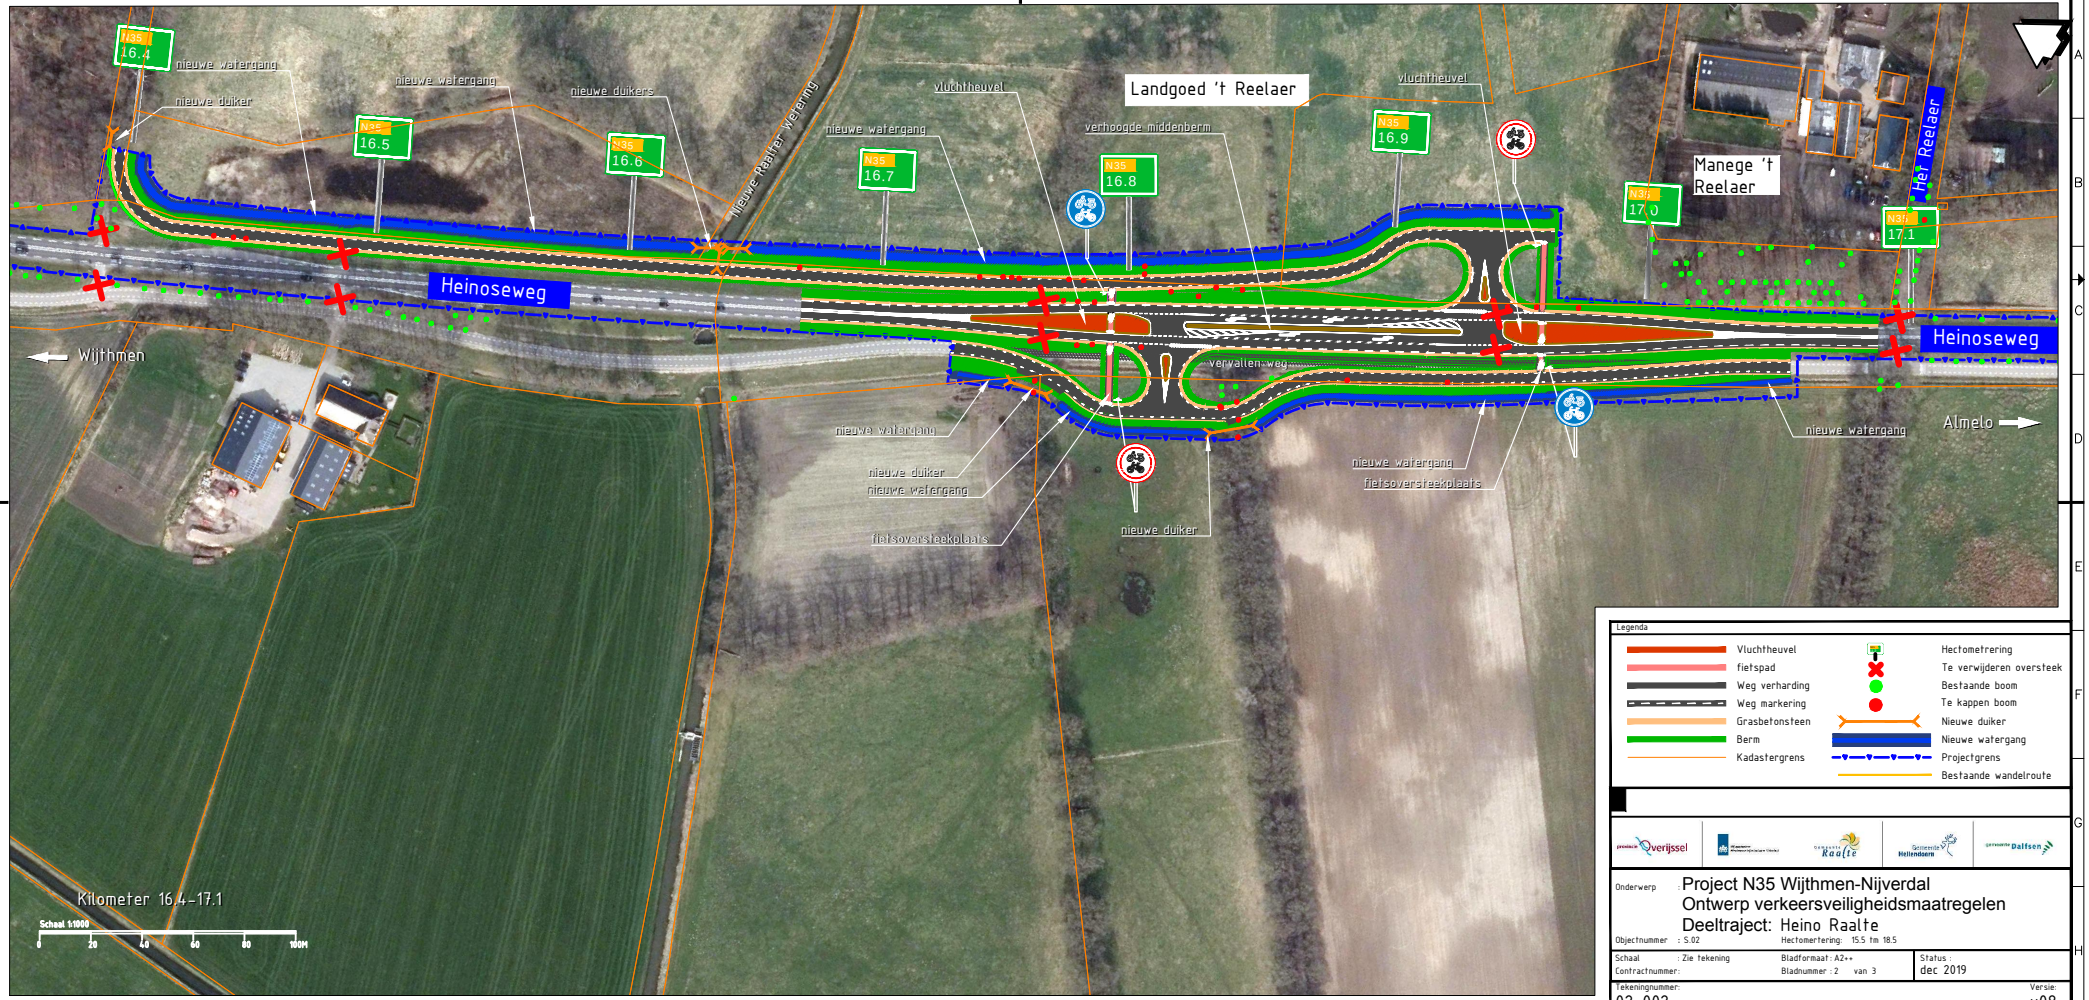
N35 16.4
N35 16.5
N35 16.6
N35 16.7
N35 16.8
N35 16.9
N35 17.0
N35 17.1
nieuwe watergang
nieuwe duiker
nieuwe watergang
nieuwe duikers
Nieuwe Reijer Weg ring
vluchtheuvel
nieuwe watergang
Landgoed 't Reelaer
verhoogde middenberm
vluchtheuvel
Manege 't Reelaer
Hef Reelaer
Heinoseweg
Wijthmen
verwijderen weg
Heinoseweg
Almelo
nieuwe watergang
nieuwe watergang
nieuwe duiker
nieuwe watergang
fietsoversteekplaats
nieuwe duiker
nieuwe watergang
fietsoversteekplaats
Kilometer 16.4-17.1
Schaal 1:1000
0 20 40 60 80 100M
Legenda
Vluchtheuvel
fietspad
Weg verharding
Weg markering
Grasbetonsteen
Berm
Kadastergrens
Hectometrering
Te verwijderen oversteek
Bestaande boom
Te kappen boom
Nieuwe duiker
Nieuwe watergang
Projectgrens
Bestaande wandelroute
provincie Overijssel
Waterschap Vechtstromen
gemeente Raalte
Gemeente Hellendoorn
gemeente Dalfsen
Onderwerp : Project N35 Wijthmen-Nijverdal
Ontwerp verkeersveiligheidsmaatregelen
Deeltraject: Heino Raalte
Objectnummer : S.02
Hectometering: 15.5 tm 18.5
Schaal : Zie tekening
Contractnummer:
Bladformaat: A2++
Bladnummer : 2 van 3
Status : dec 2019
Tekeningnummer: 02-002
Versie: v08



Legenda

- Vluchtheuvel
- fietspad
- Weg verharding
- Weg markering
- Grasbetonsteen
- Berm
- Kadastergrens
- Hectometrering
- Te verwijderen oversteek
- Bestaande boom
- Te kappen boom
- Nieuwe duiker
- Nieuwe watergang
- Projectgrens
- Bestaande wandelroute

Onderwerp : Project N35 Wijthmen-Nijverdal
Ontwerp verkeersveiligheidsmaatregelen
Deeltraject: Heino Raalte

Objectnummer : S.02
Hectometering: 15.5 tm 18.5

Schaal : Zie tekening
Contractnummer:
Bladformaat : A2++
Bladnummer : 3 van 3
Status : dec 2019

Tekeningnummer: 02-002
Versie: v08