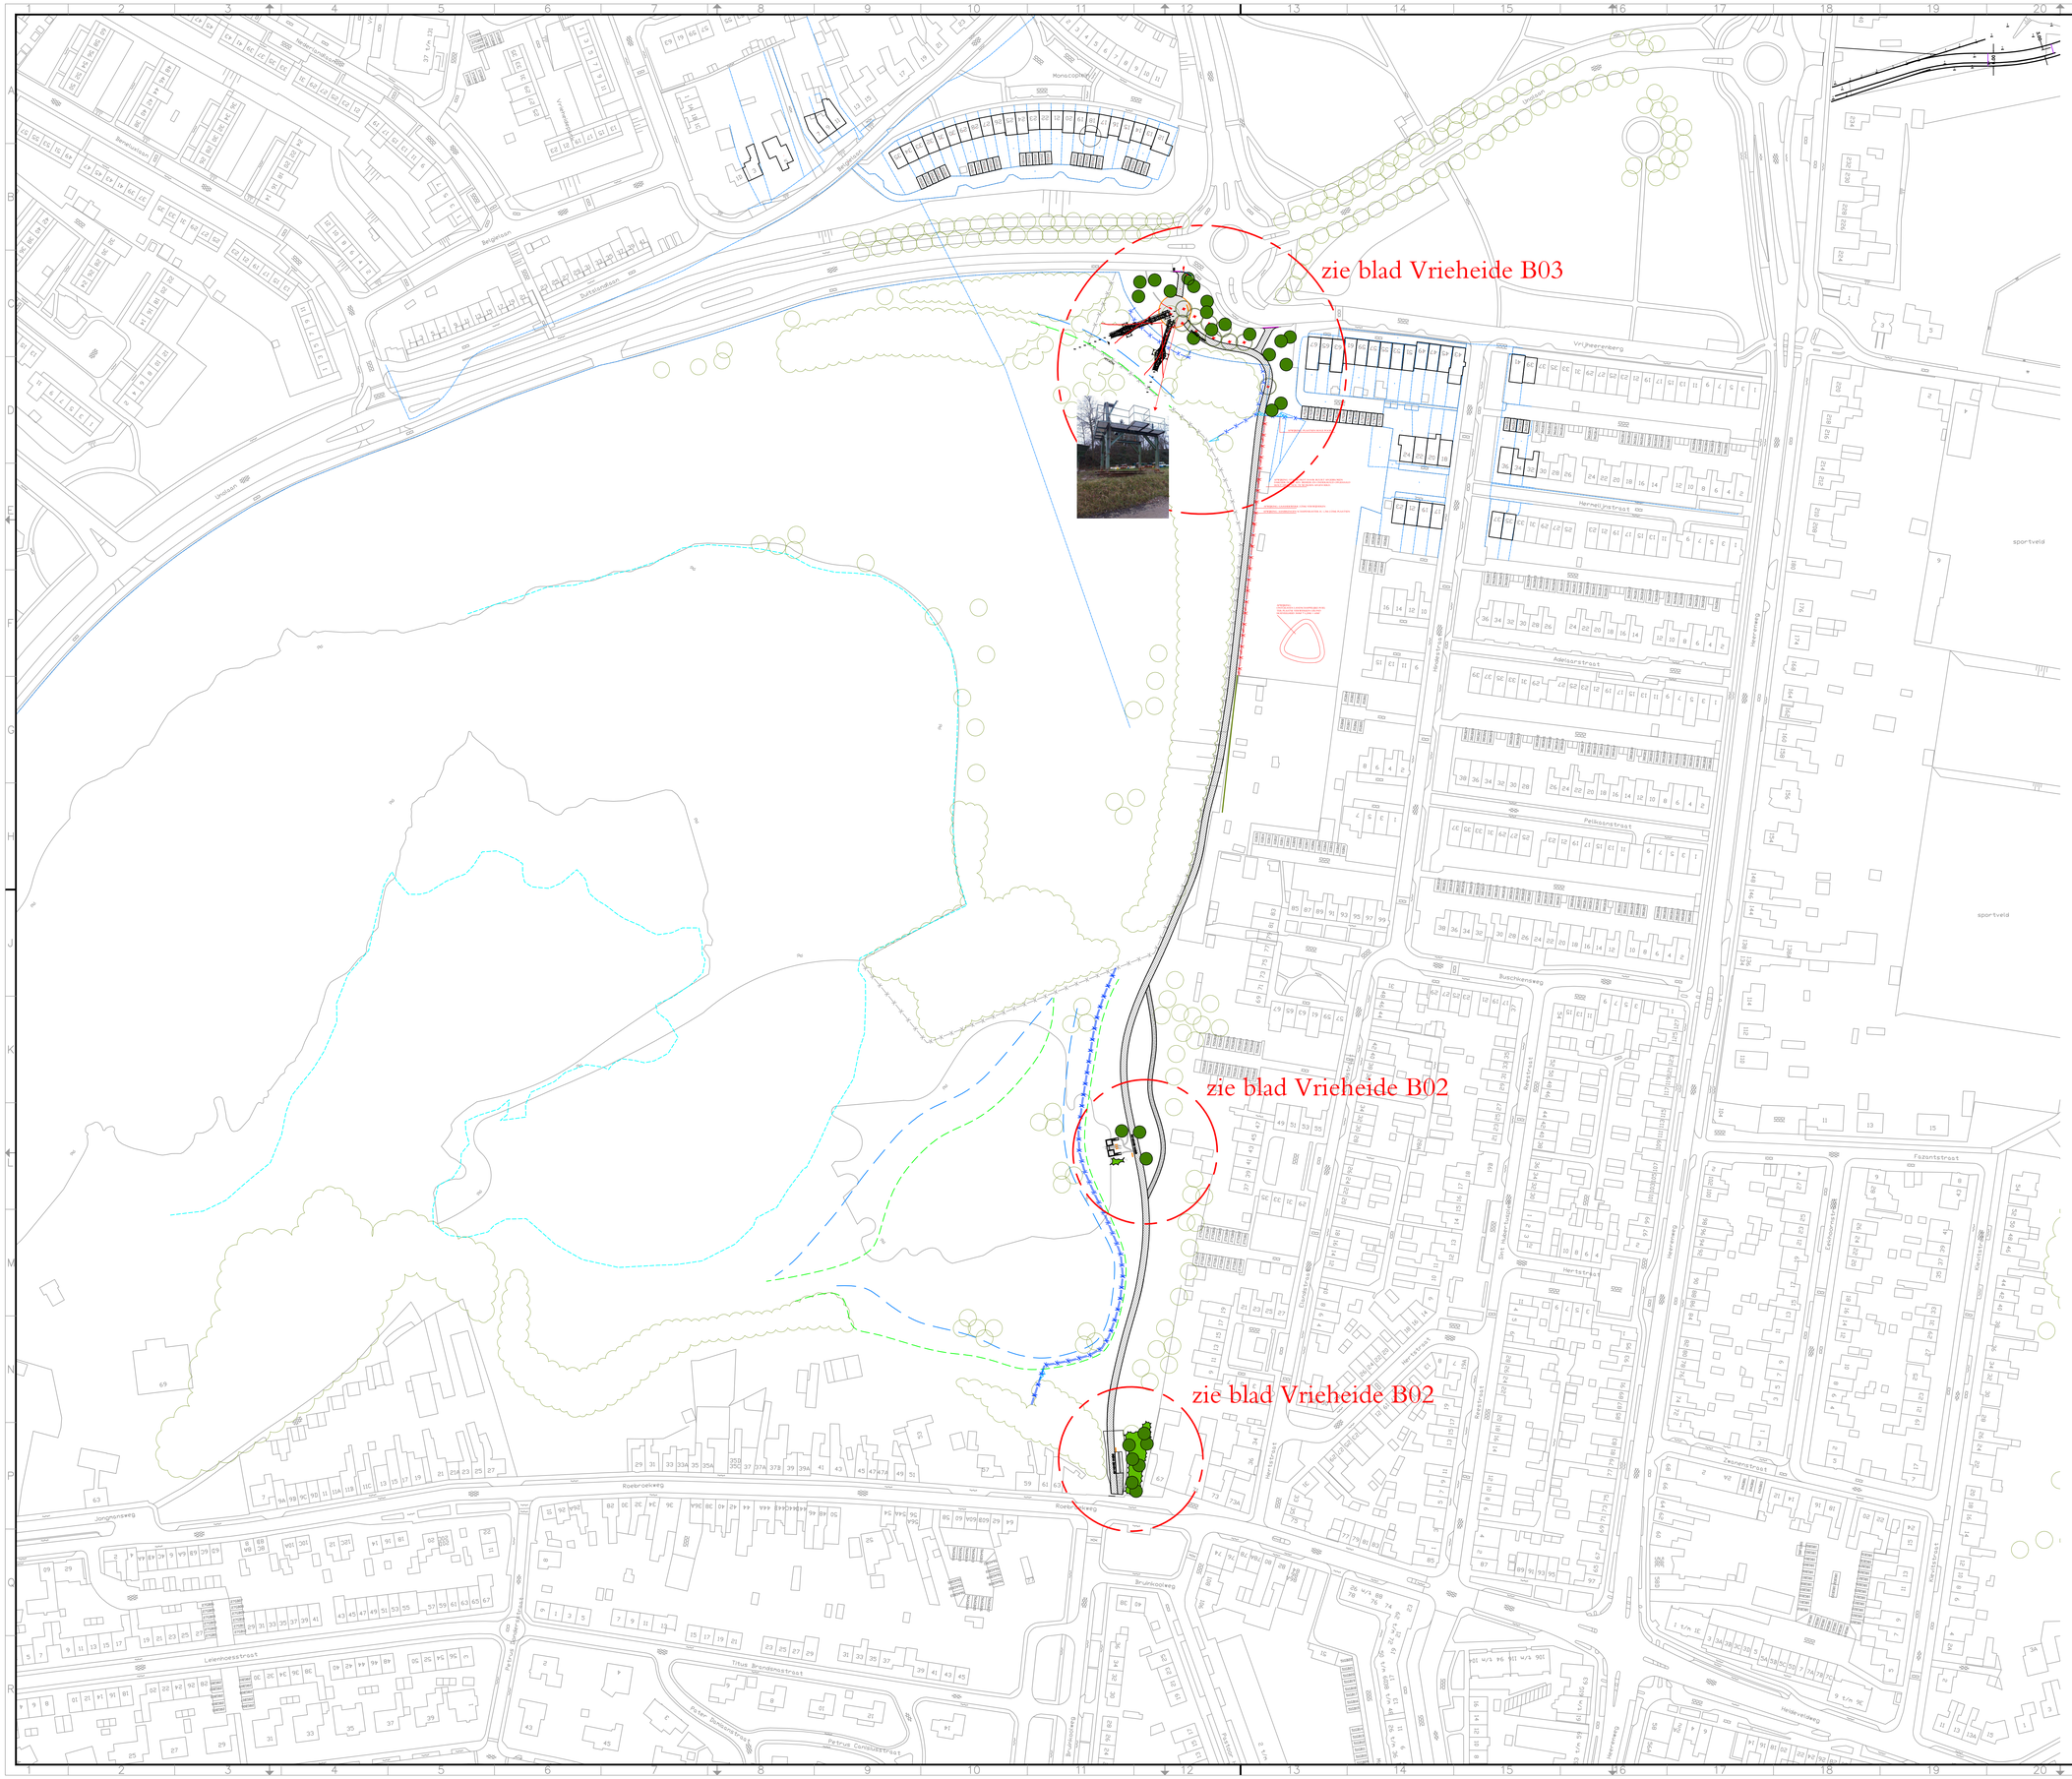


legenda

- nieuwe afrastering
- nieuw pad
- nieuwe boom
- nieuwe beplanting
- bestaand groen

20 6 2022 Aanpassingen nav zienswijze en bezuinigingen

- AFWIJKINGEN D.D. 18-01-2022 IN ROOD

- maateenheid tenzij anders vermeld: meters
- alle maten dienen in het werk gecontroleerd te worden

datum	paraaf	controle	opmerking
2022-01-20	am	X	wijzigingen en afwijkingen n.a.v. rondgang 18-01-2022

bureau VERBEEK
landschapsarchitectuur / ecologie / stedelijk ontwerp

limmelderweg 6
6222 pb maastricht
tel +31 (0)43 450 30 45

www.bureauverbeek.nl
info@bureauverbeek.nl

project	iba - rondje groeves planuitwerking	datum	21-10-2021
onderdeel	vrieheide - routing in groeve	schaal	1 : 1 000
projectnr	NL.PA-804.001	formaat	A0
blad	B01	getekend	am
opdrachtgever	gemeente heerlen / iba	gecontroleerd	jf
status	definitief	vrijgegeven	jv