
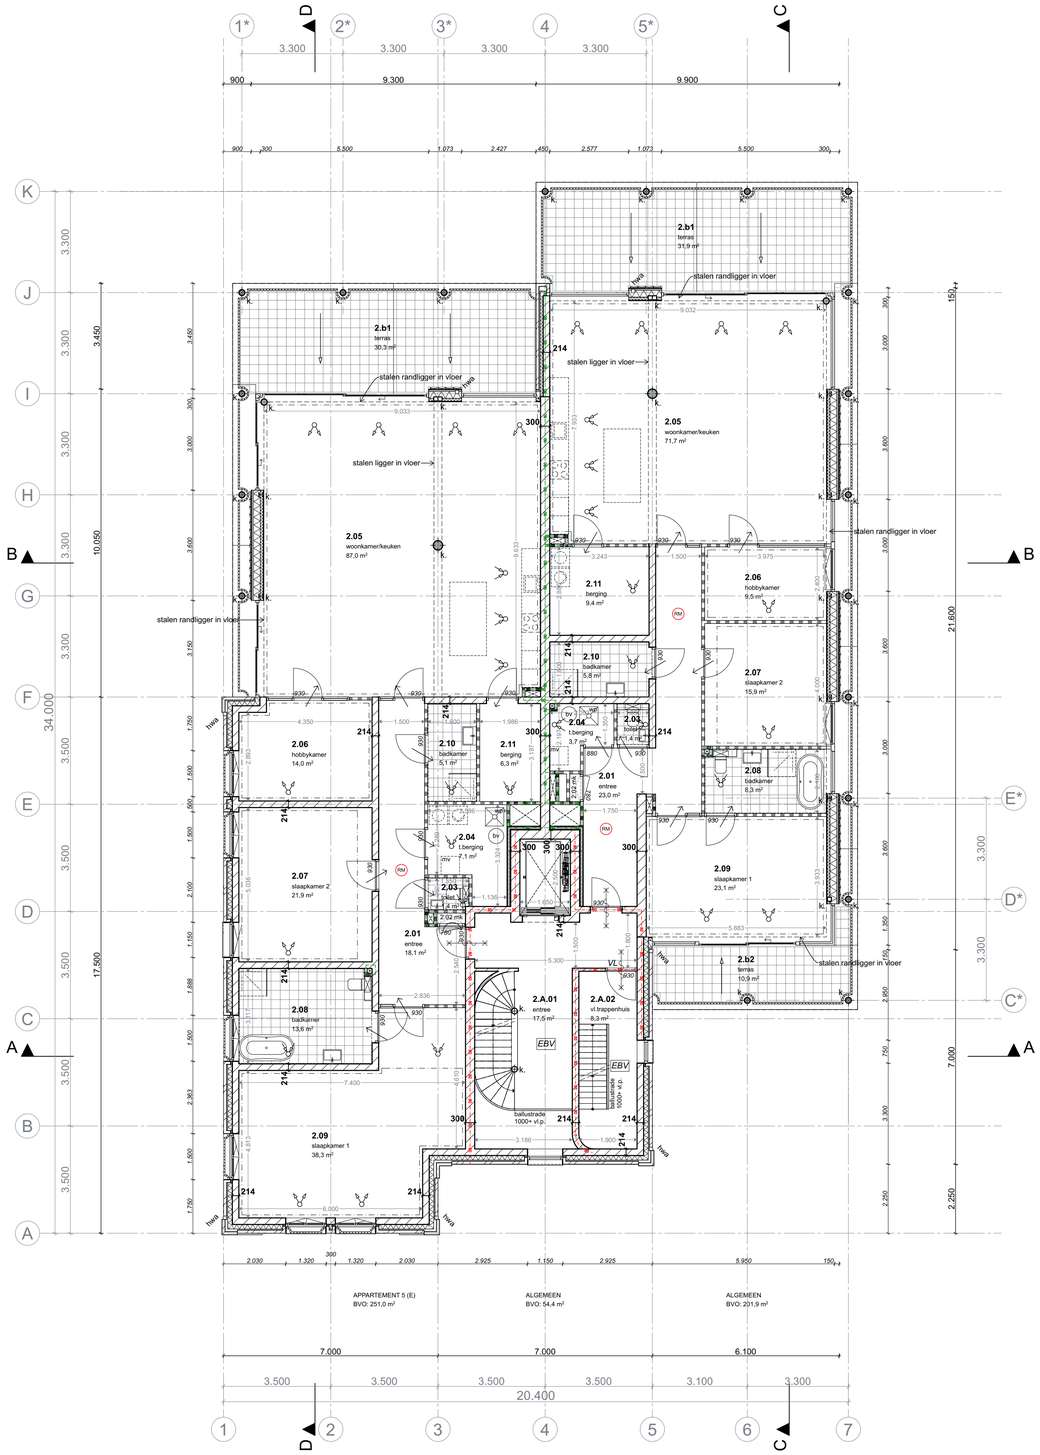


2e verdieping

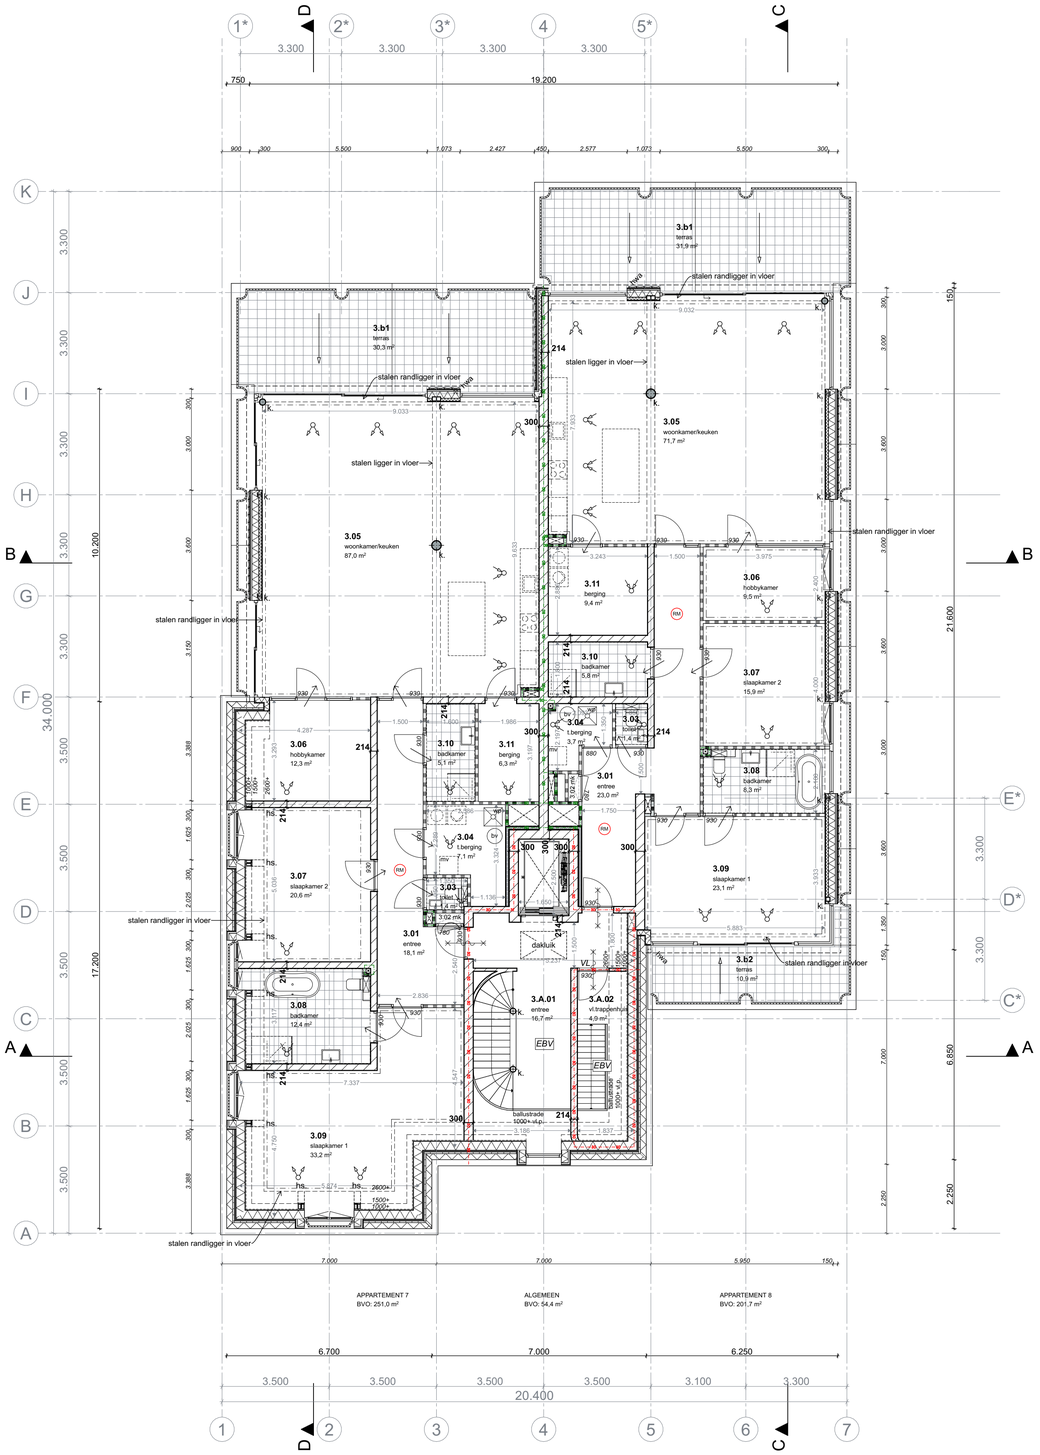

3e Verdieping

KRAFT ARCHITECTEN

Westervoortsedijk 73 HE
6827 AV, Arnhem
+31(0)26 2862 1917
info@kraftarchitecten.nl
www.kraftarchitecten.nl

project	**Appartementen Parkstraat**
plaats	**Velp**
projectnummer	**19-170**
opdrachtgever	**Florin Velp B.V.**

onderdeel **2e Verdieping + 3e Verdieping**

schaal	**1:100**	datum	**21-12-2020**	status	**DEFINITIEF**
formaat	**A1**	wijz. A		bladnr.	
getekend	**-**	wijz. B			**BA-110**
fase		wijz. C			