Toekomstige spooronderdoorgang
aan te kopen opp.
ca. 11,516.0 m²
aan te kopen opp.
ca. 519.9 m²
Toekomstige spooronderdoorgang
X
X
X
X
aan te koppen opp.
ca. 493.4 m²
aan te kopen opp.
ca. 524.7 m²
aan te kopen opp
ca. 415.5 m²
aan te kopen opp.
ca. 1,479.5 m²
aan te kopen opp.
ca. 71.2 m²
aan te kopen opp.
ca. 1,013.5 m²
aan te kopen opp.
ca. 1,971.8 m²
aan te kopen opp.
ca. 23.0 m²
aan te kopen opp.
ca. 857.6 m²
aan te kopen opp.
ca.1,645.0 m²
aan te kopen opp.
ca. 142.8 m²
aan te kopen opp.
ca. 815.9 m²
Afgebrande Hoef
Hazeldonkse Zandweg
Sint Josephplein
De Hil
N 50
N 54
N 55
N 56
N 1399
N 60
N 61
N 1436
N 1435
N 65
N 67
N 1107
N 1108
N 107
N 866
N 865
N 864
N 141
M 4002
M 4861
M 4812
M 3745
M 3743
M 3744
M 4565
M 3812
M 4870
P
50
23.50m
1.00m
Watergang
3.50m
Berm
1.00m
Voetpad
2.00m
Fietspad
4.00m
Tussenberm
3.00m
Rijbaan
6.00m
Berm
3.00m
Bestaande
watergang
3.50m
0.50
0.10
2.85
0.10
0.10
2.85
0.10
2:3
2:3
2:3
2:3

Principe dwarsprofiel rondweg Zevenbergen-Oost
SCHAAL 1:100

SITUATIE
SCHAAL 1 : 500

LEGENDA

- Bestaande situatie
- Ingemeten situatie
- Nieuwe situatie
- Kadastrale grenzen
- Rijbaan/rotonde
- Fietspad
- Voetpad
- Landbouw inrit
- Middenberm rotonde
- Middengeleider rotonde
- Nieuw te planten boom
- Kantopsluiting rijbaan
- Kantopsluiting fietspad
- Kantopsluiting voetpad
- Duiker beton
- Grondaankooplijn

GEKOPPELDE XREFS

xref-b-0001-BGT-001_grijs.dwg
xref-n-13-Zevenbergen Oost - Onderdoorgang-002.dwg
xref-b-0003-KAD-001.dwg
xref-b-0004-120NW65202b (N01-T Revisietekening totaal).dwg
xref-n-13-KWM-Zevenbergen oost model_2022-11-10.dwg
xref-n-13-DWM-Schetsontwerp randweg Zevenbergen-001.dwg

OPMERKINGEN

- Maten in meters tenzij anders aangegeven
- Hoogtemaatvoering in meters t.o.v. NAP
- Coordinaten in meters t.o.v. rijksdriehoekenstelsel
- Hoeken aangegeven in graden (360° stelsel)

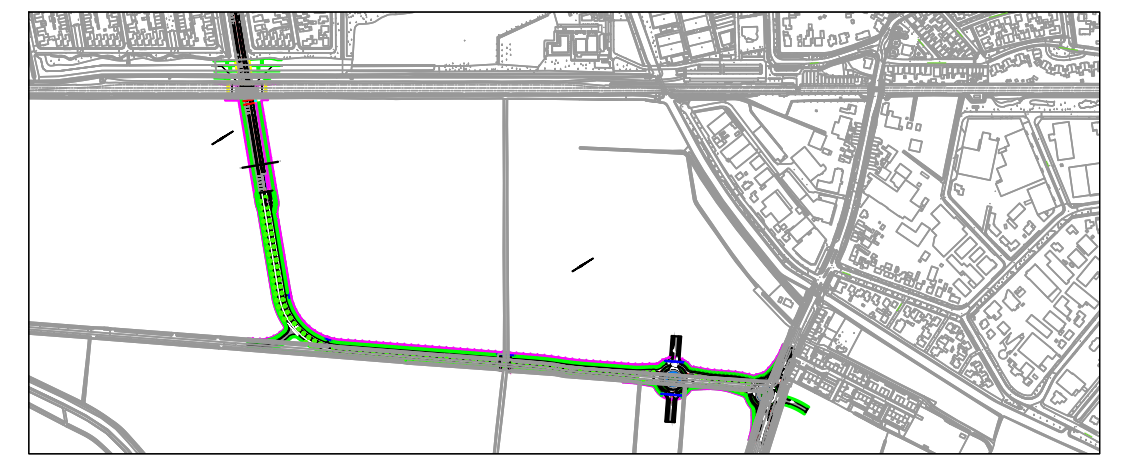

0 5 10 15 20m
Schaal 1:500

Witteveen+Bos

Wijz.	Getekend	Datum	Omschrijving
A			
B			
C			

Opdrachtgever
Gemeente Moerdijk
Project
Ingenieursdiensten onderdoorgangen Zevenbergen
Schetsontwerp
Onderdeel
Onderdoorgang Zevenbergen Oost
Inpassing Rondweg-Oost

Status	Definitief	Getekend	M.H. Dikken
Datum	02-06-2023	Gecontroleerd	S. Wetzels
		Goedgekeurd	A. Goes

b.a.

Formaat	Schaal	Projectcode	Tekeningnummer	Bladnummer
A0+	1:500	131797	1008	1/1

Bestandslocatie en -naam: P:\1317\131797\Models\20_Wegen\03_Acad\131797-1008-DEF1-Rondweg_Zevenbergen Oost-001.dwg

Plotdatum: 6/2/2023 8:06