
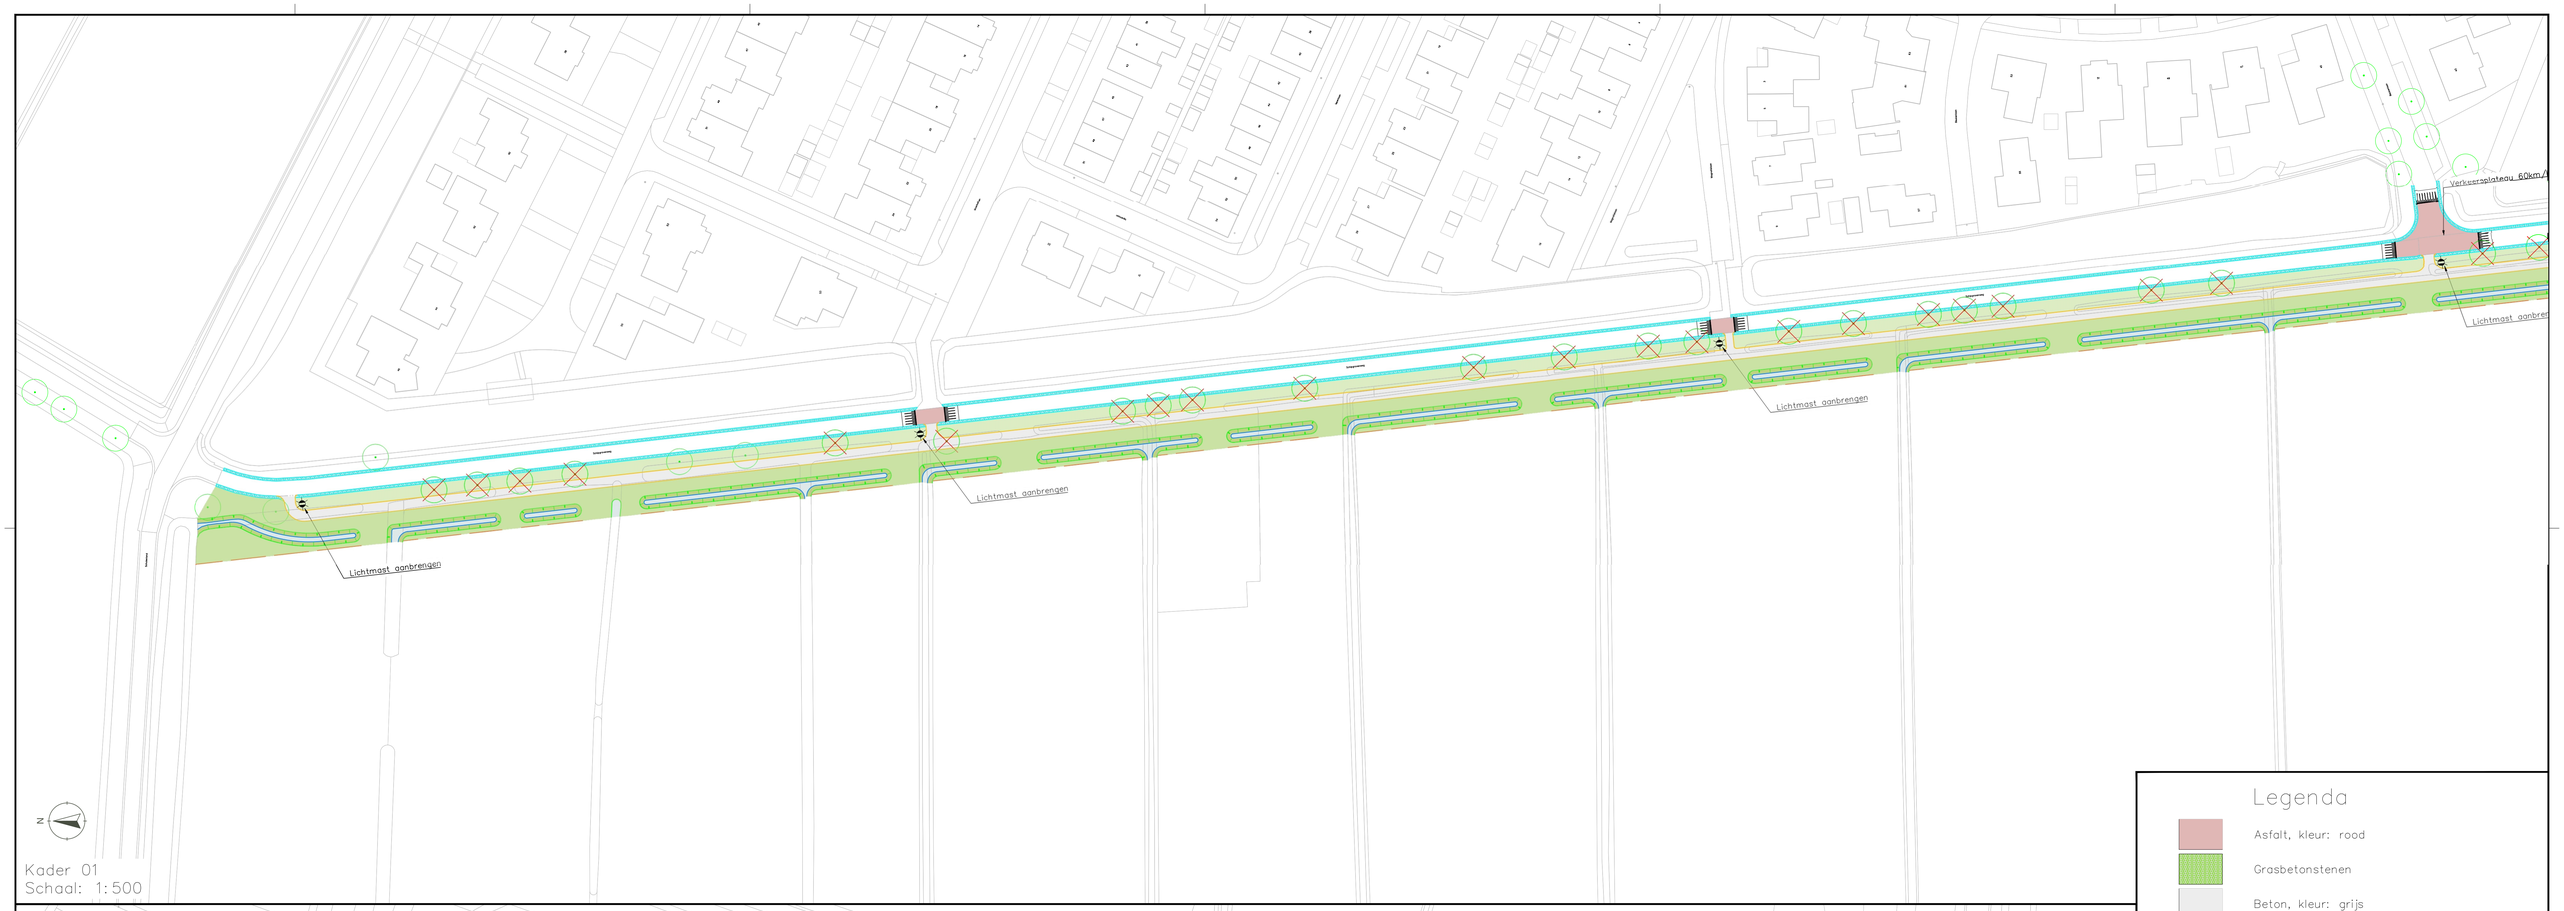


Kader 01
Schaal: 1:500

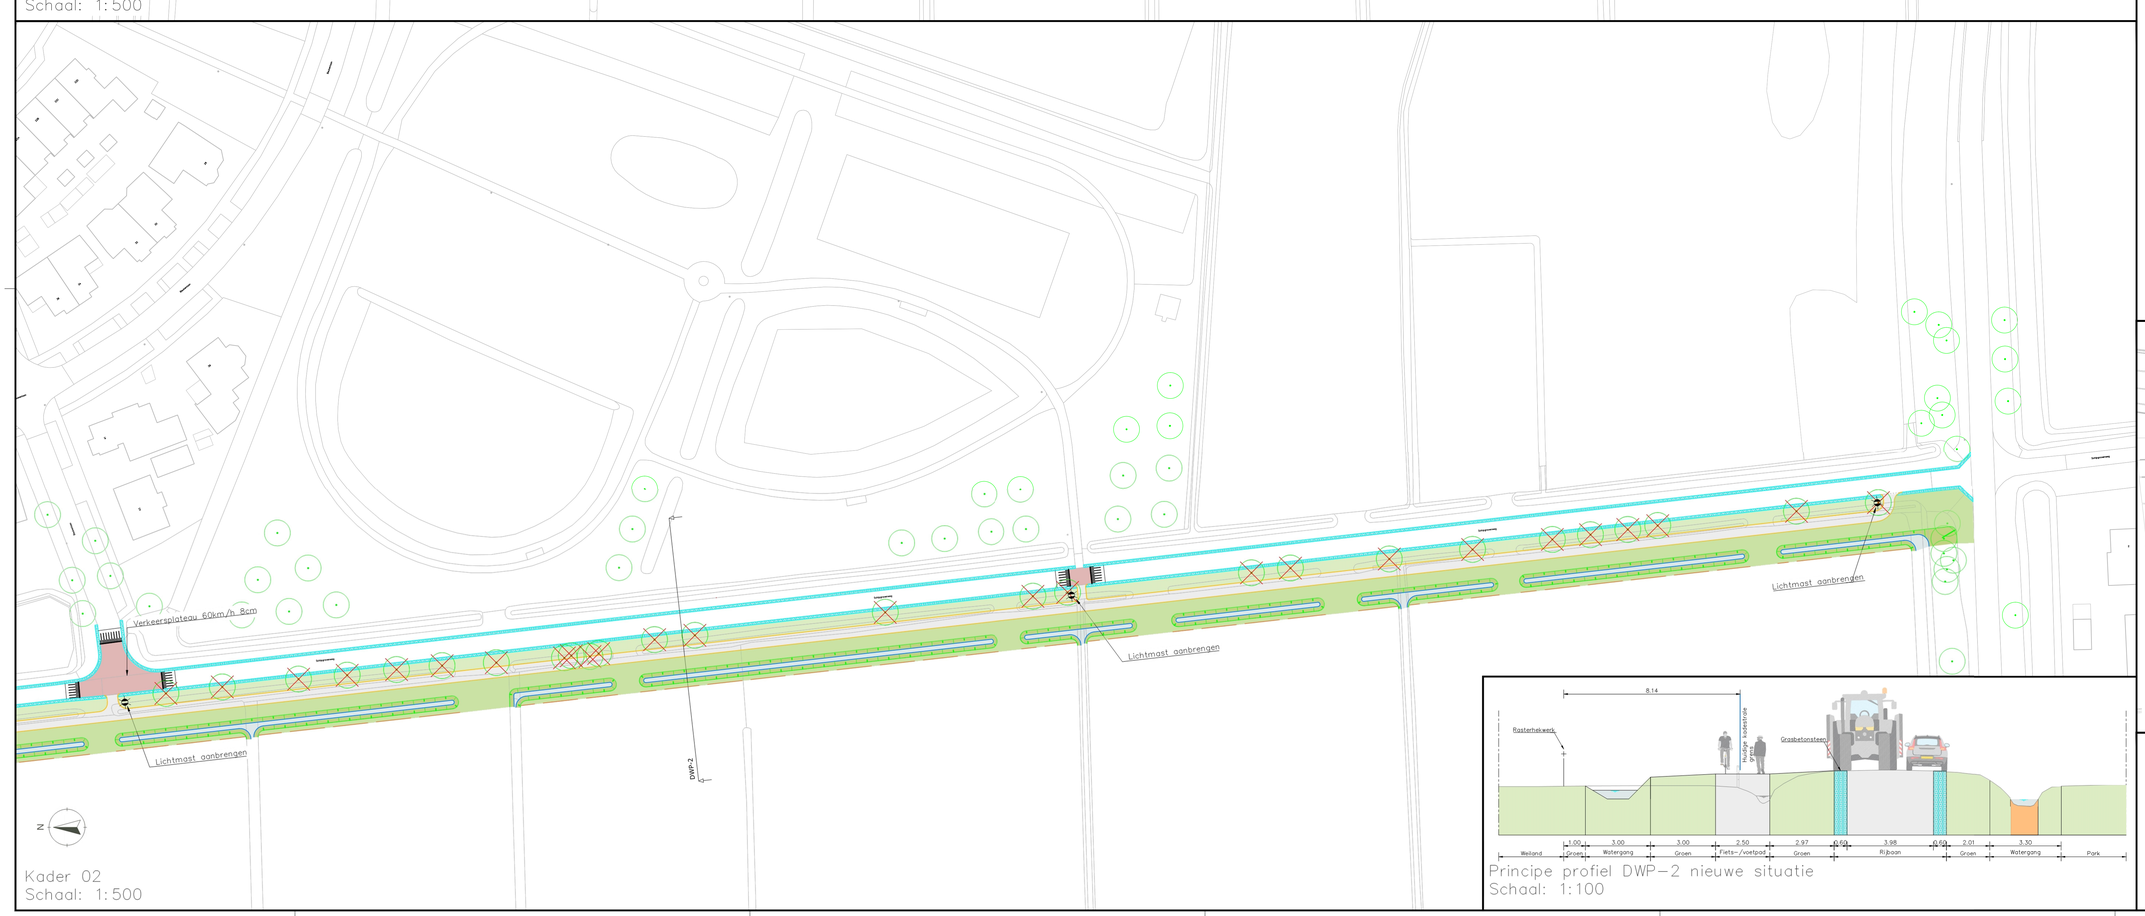

Kader 02
Schaal: 1:500

Principe profiel DWP-2 nieuwe situatie
Schaal: 1:100

Legenda

- Asfalt, kleur: rood
- Grasbetonstenen
- Beton, kleur: grijs
- Gras/groenvoorziening
- Water
- Watergang
- Ontwerplijn
- Markering
- Boom handhaven
- Boom verwijderen
- Lichtmast



Overzicht
Schaal: n.v.t.

Schipgravenweg Rouveen

Onderdeel
Variant 1: Vrijliggend fiets-/voetpad westzijde

Opdrachtgever
Gemeente Staphorst

Projectcode	Tekening nr.	Status	Versie	Schaal	Formaat	Blad
23.0285.001	101 SIT	Concept	01	1:500	A0	1 van 1

Getekend door	Gecontroleerd door	Vrijgegeven door	Datum van uitgifte
S. Elshof	A. Hiemstra	A. Hiemstra	06 december 2023

BonoTraffics

www.bonotraffics.nl

© BonoTraffics | Alle rechten voorbehouden