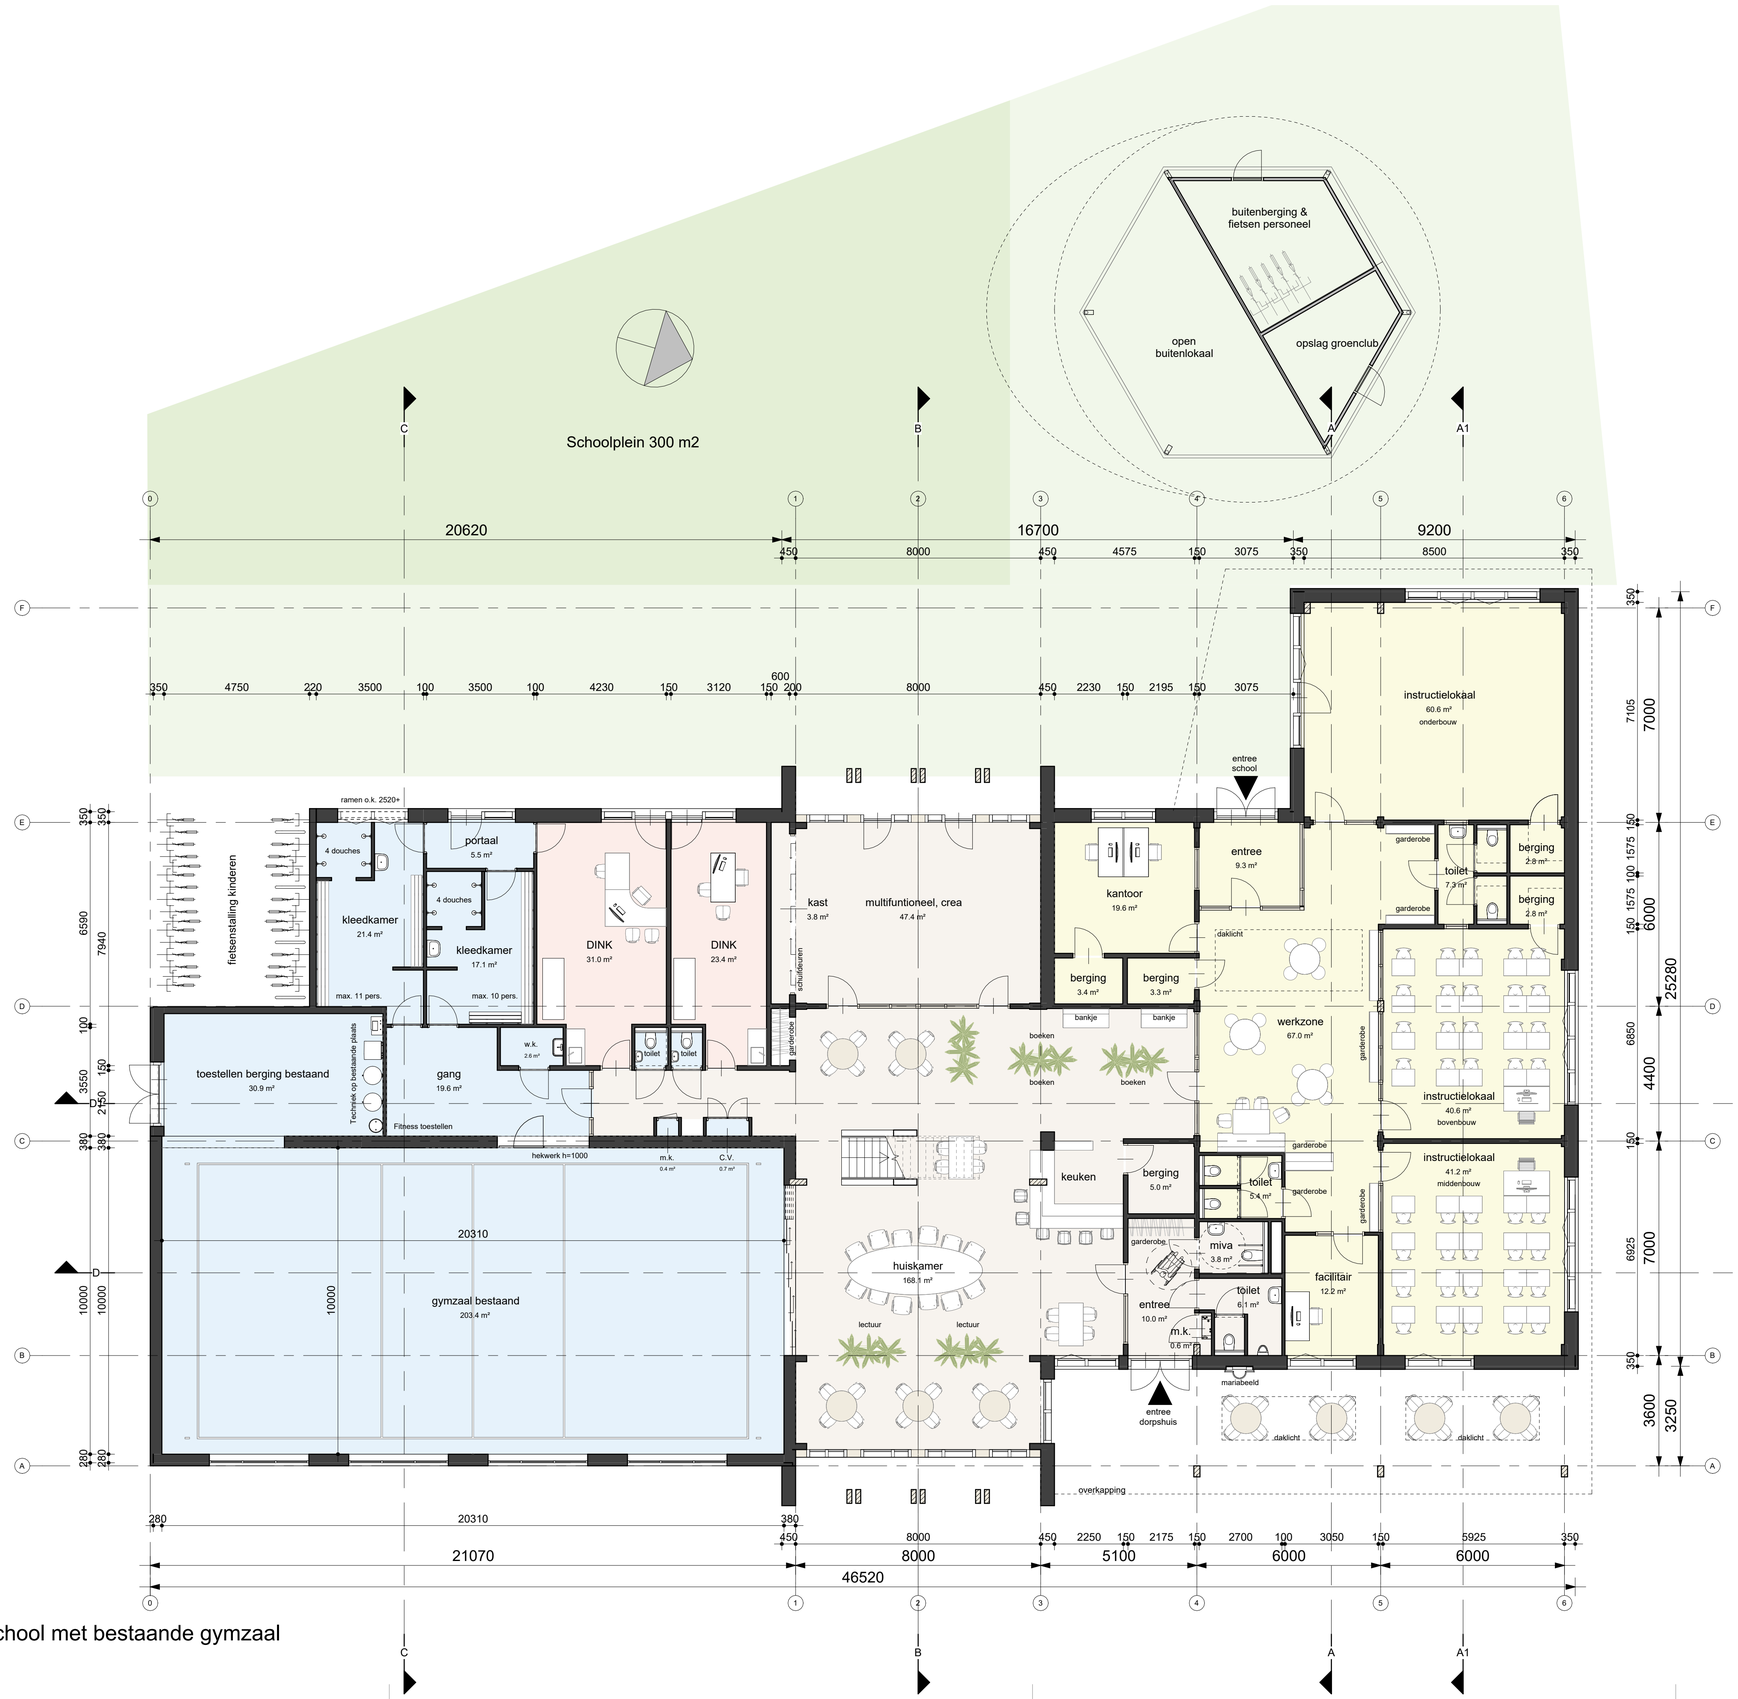


begane grond: School met bestaande gymzaal

1 : 100

– architecten
ingenieurs & adviseurs

ALLE MAATVOERING IN HET WERK TE CONTROLEREN

Dorpshuis en Mariaschool Beuningen

Opdrachtgever
Gemeente Losser
Stichting Konot
Stichting Dorpshuis

Projectadres
Beuningerstraat 63
7588 RG Beuningen

bct architecten, ingenieurs en adviseurs bv
Capitool 15
7521 PL Enschede
+31 (0)53 4 884 884
info@bctarchitecten.nl
www.bctarchitecten.nl

Onderwerp
begane grond, Variant 4

Projectnummer
20249004

Fase
Voorlopig Ontwerp

Architect
ir. Dennis Masselink

Formaat
A1 (841 × 594 mm)

Projectleider
ing. Huib Eshuis

Schaal
1 : 100

Modelleur
ir. Dennis Masselink

Datum
04-04-2025

B-101