


omgeving

- bestaande bebouwing
- bestaande bebouwing Peutz
- geplande bebouwing Peutz
- geplande schoorsteen Peutz

BULKENS ARCHITECTEN bna
Hoeveveld 2 6584 GG Molenhoek
Postbus 124 6580 AC Malden
Telefoon: 024-3573359
Email: info@bulkensarchitecten.nl www.bulkensarchitecten.nl

ARCHITECTUUR
INTERIEURADVIES
BOUWMANAGEMENT

formaat: A3

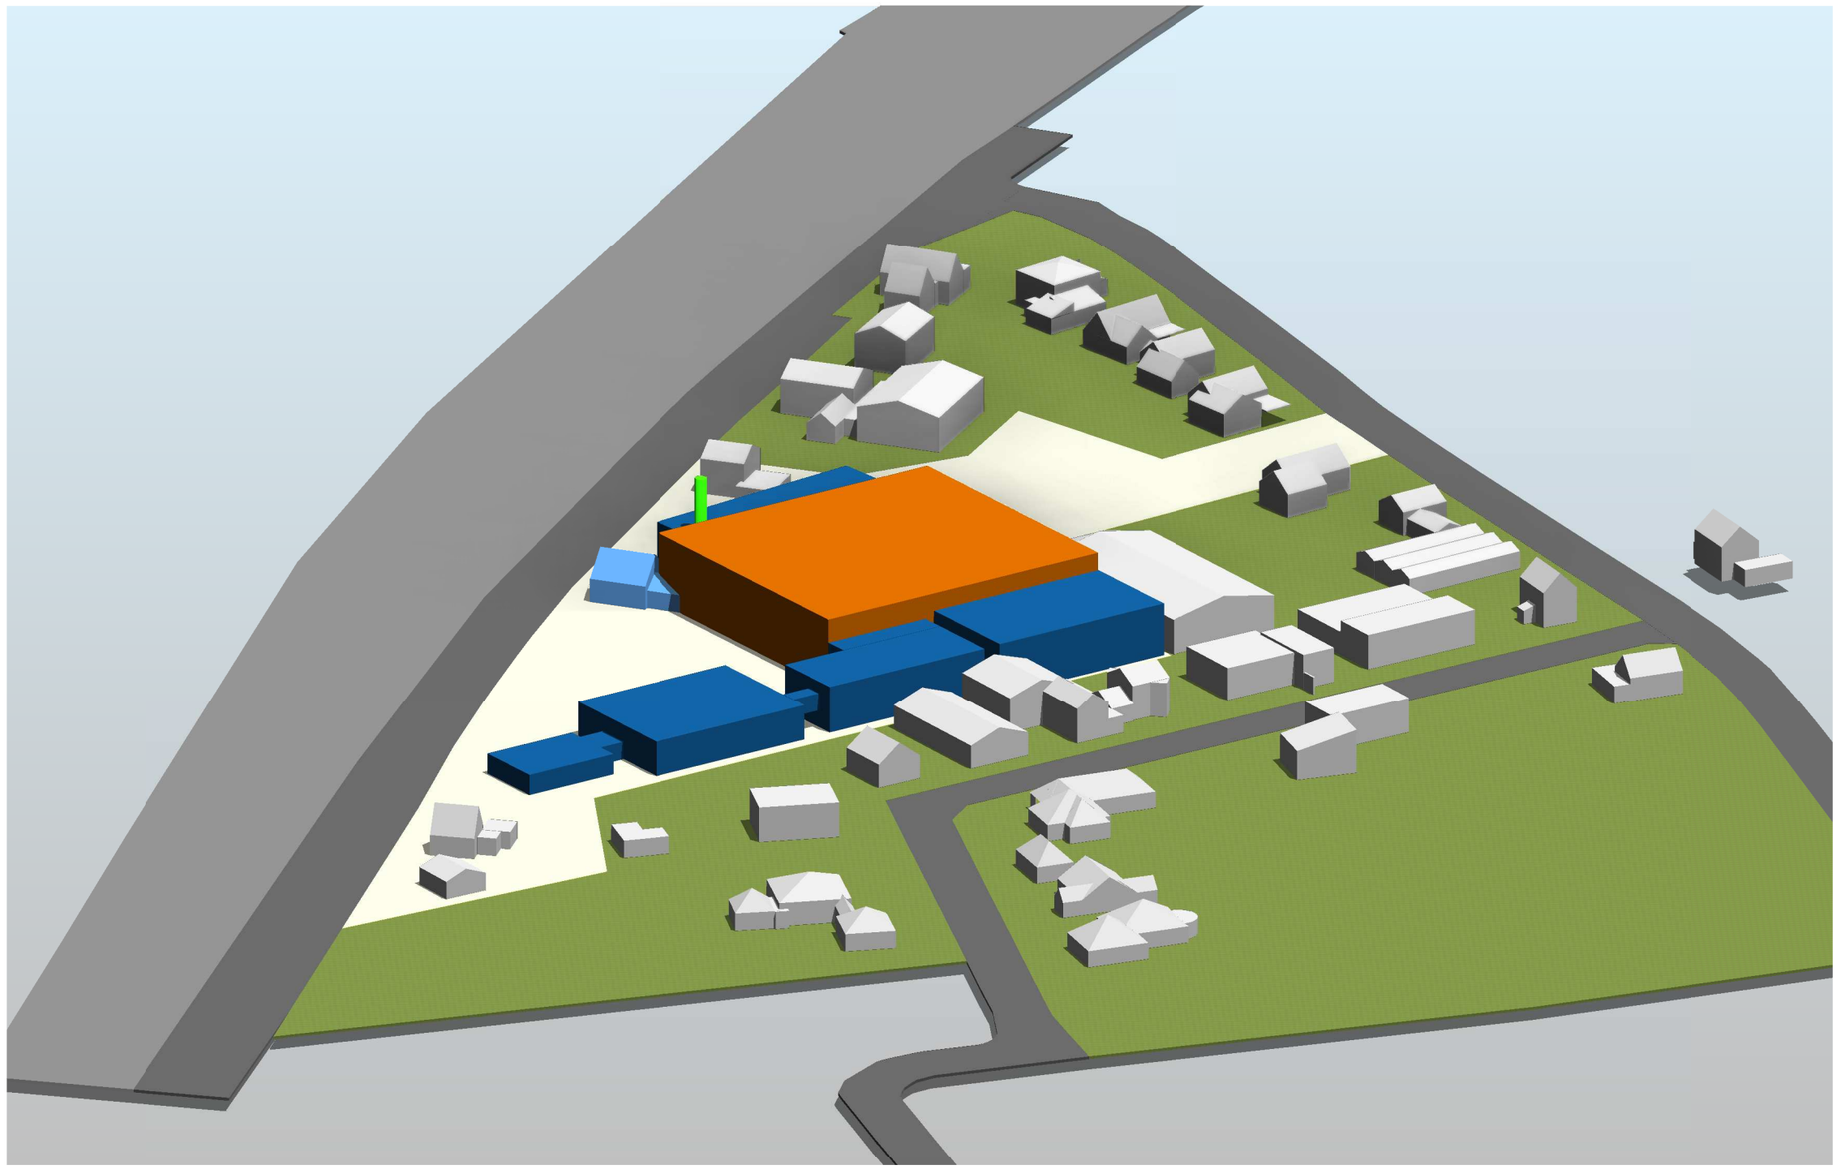

Impressie - Noord

- bestaande bebouwing
- bestaande bebouwing Peutz
- geplande bebouwing Peutz
- geplande schoorsteen Peutz

BULKENS ARCHITECTEN bna

Hoeveveld 2 6584 GG Molenhoek

Postbus 124 6580 AC Malden

Telefoon: 024-3573359

Email: info@bulkensarchitecten.nl www.bulkensarchitecten.nl

BOUWMANAGEMENT INTERIEURADVIES ARCHITECTUUR

formaat: A3



Impressie - Oost

- bestaande bebouwing
- bestaande bebouwing Peutz
- geplande bebouwing Peutz
- geplande schoorsteen Peutz


BULKENS ARCHITECTEN bna

Hoeveveld 2 6584 GG Molenhoek
Postbus 124 6580 AC Malden

Telefoon: 024-3573359
Email: info@bulkensarchitecten.nl www.bulkensarchitecten.nl

BOUWMANAGEMENT INTERIEURADVIES ARCHITECTUUR

formaat: A3

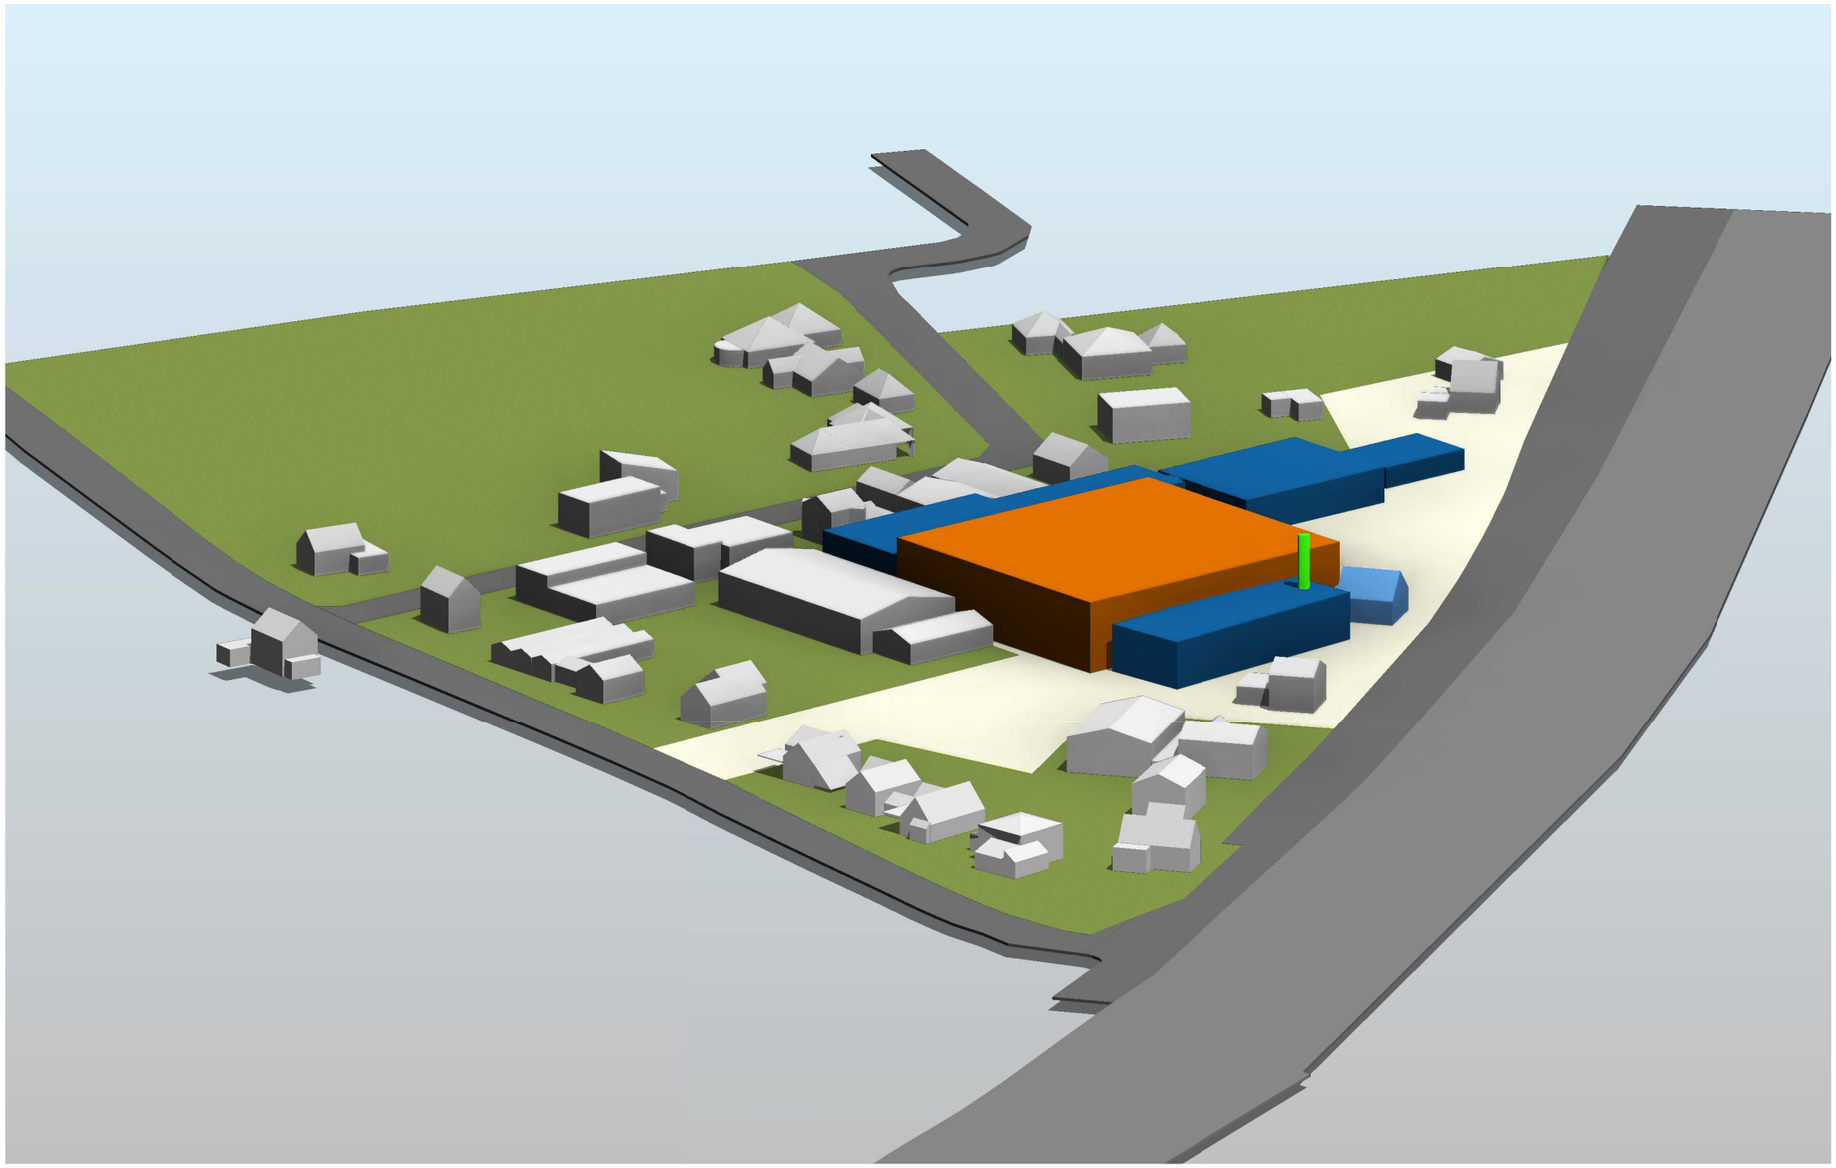

Impressie -Zuid

- bestaande bebouwing
- bestaande bebouwing Peutz
- geplande bebouwing Peutz
- geplande schoorsteen Peutz

BULKENS ARCHITECTEN bna

Hoeveveld 2 6584 GG Molenhoek

Postbus 124 6580 AC Malden

Telefoon: 024-3573359

Email: info@bulkensarchitecten.nl www.bulkensarchitecten.nl

BOUWMANAGEMENT INTERIEURADVIES ARCHITECTUUR

formaat: A3



Impressie - West

- bestaande bebouwing
- bestaande bebouwing Peutz
- geplande bebouwing Peutz
- geplande schoorsteen Peutz

BULKENS ARCHITECTEN bna

Hoeveveld 2 6584 GG Molenhoek


Postbus 124 6580 AC Malden

Telefoon: 024-3573359

Email: info@bulkensarchitecten.nl www.bulkensarchitecten.nl

BOUWMANAGEMENT INTERIEURADVIES ARCHITECTUUR

formaat: A3

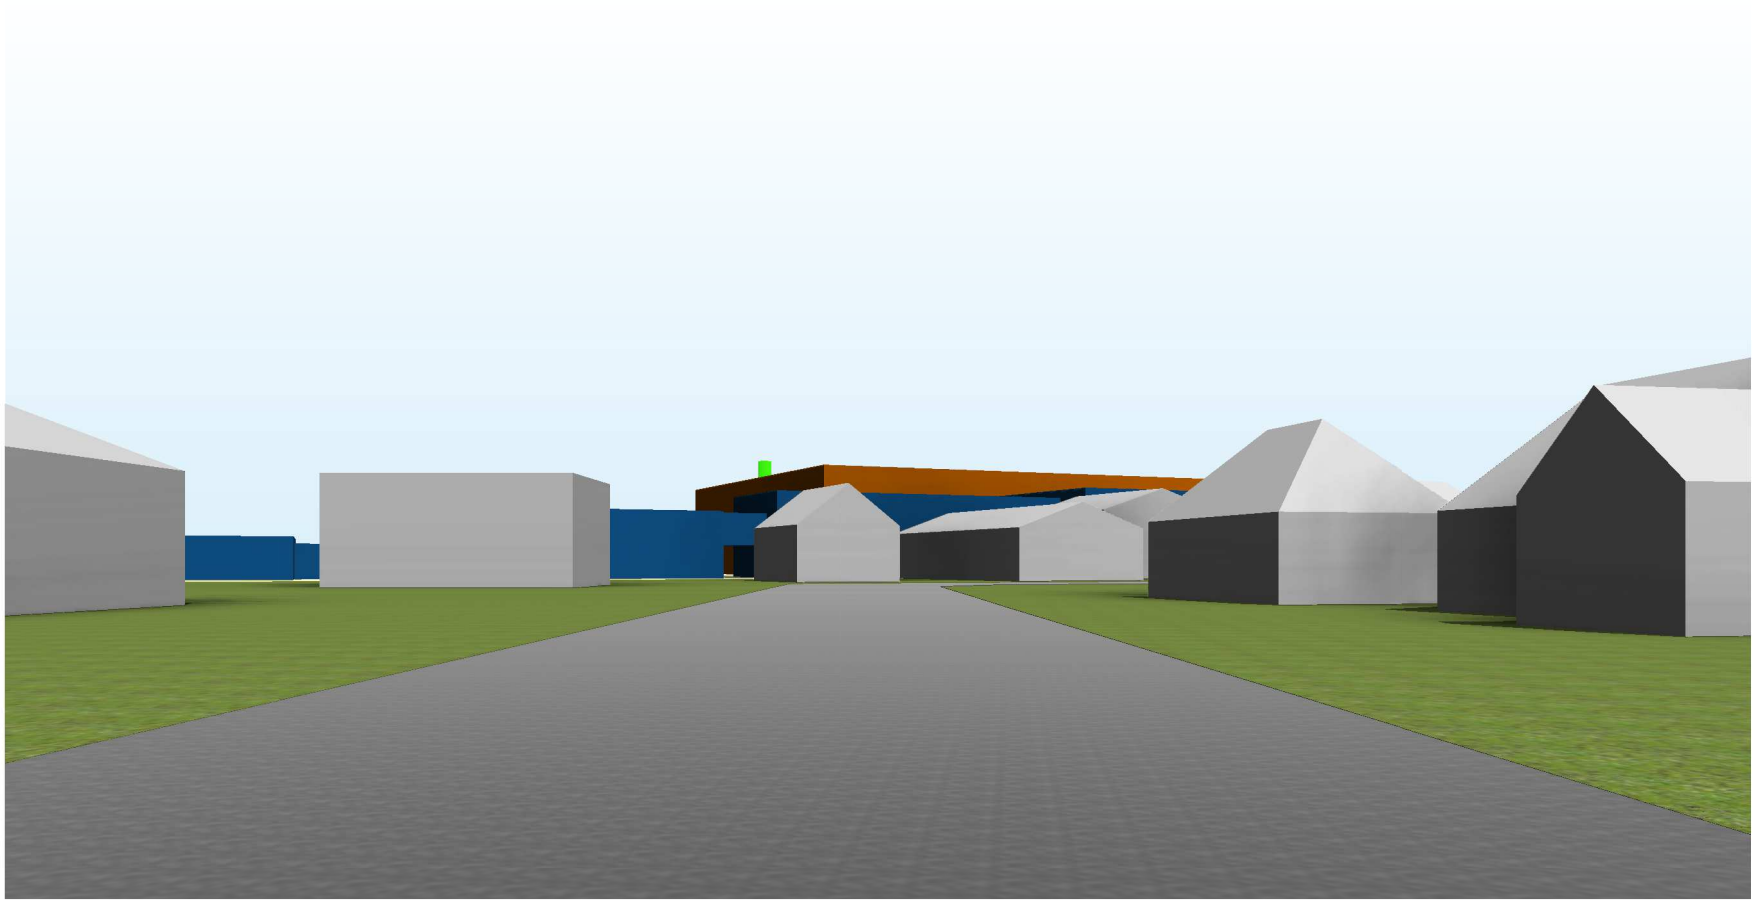

Streetview 1 - Hoeveld

- bestaande bebouwing
- bestaande bebouwing Peutz
- geplande bebouwing Peutz
- geplande schoorsteen Peutz

BULKENS ARCHITECTEN bna

Hoeveveld 2 6584 GG Molenhoek


Postbus 124 6580 AC Malden

Telefoon: 024-3573359

Email: info@bulkensarchitecten.nl www.bulkensarchitecten.nl

BOUWMANAGEMENT INTERIEURADVIES ARCHITECTUUR

formaat: A4

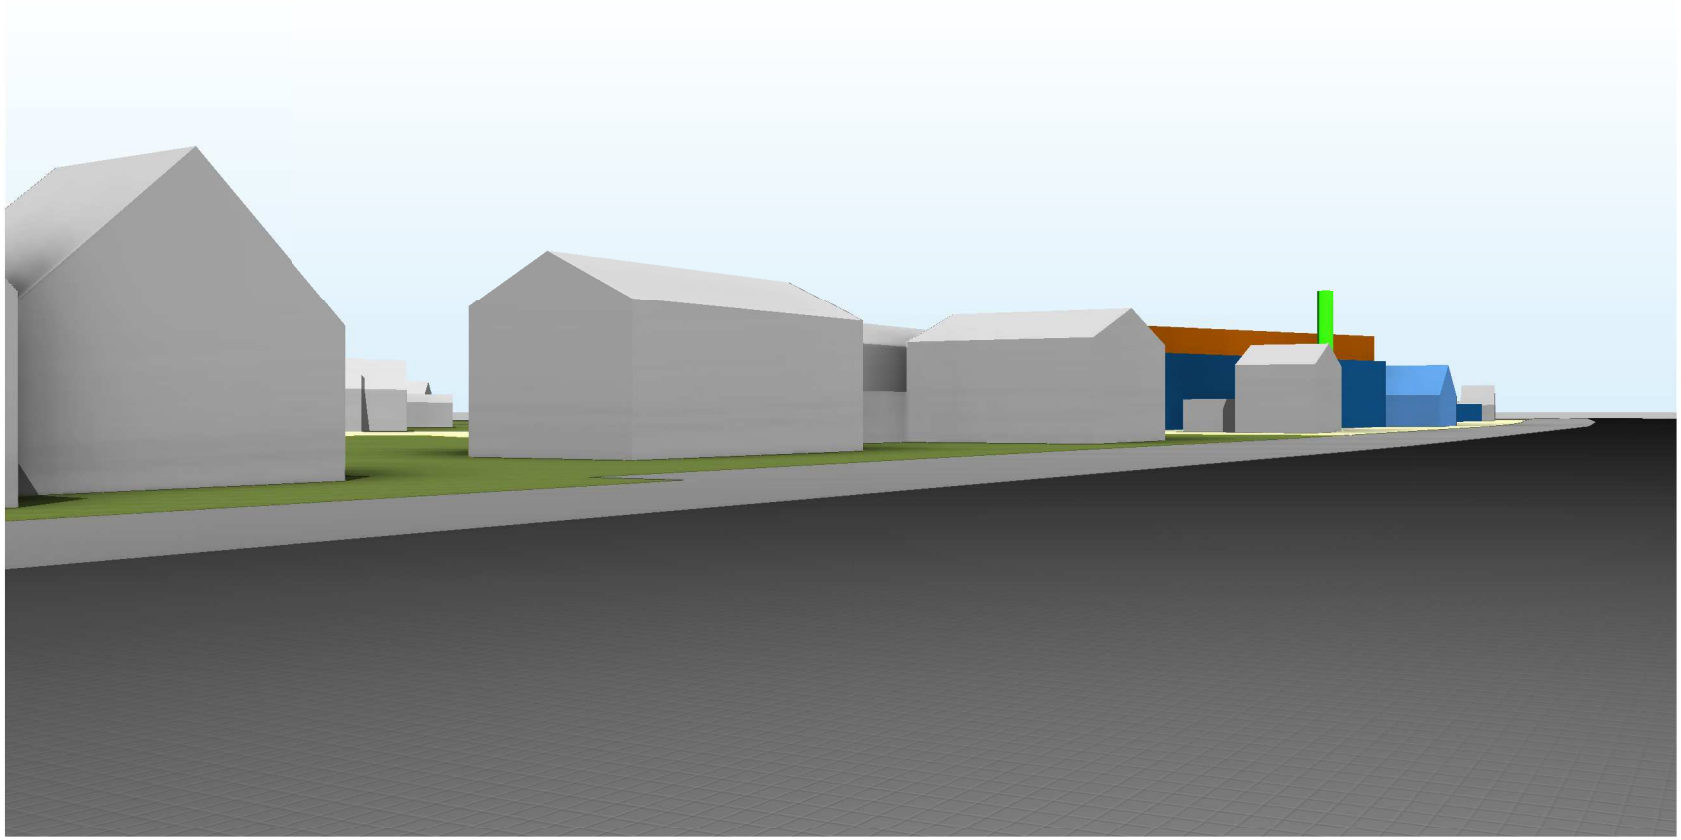

streetview 2 - Lindenlaan zuid

- bestaande bebouwing
- bestaande bebouwing Peutz
- geplande bebouwing Peutz
- geplande schoorsteen Peutz

BULKENS ARCHITECTEN bna

Hoeveveld 2 6584 GG Molenhoek


Postbus 124 6580 AC Malden

Telefoon: 024-3573359

Email: info@bulkensarchitecten.nl www.bulkensarchitecten.nl

BOUWMANAGEMENT INTERIEURADVIES ARCHITECTUUR

formaat: A4

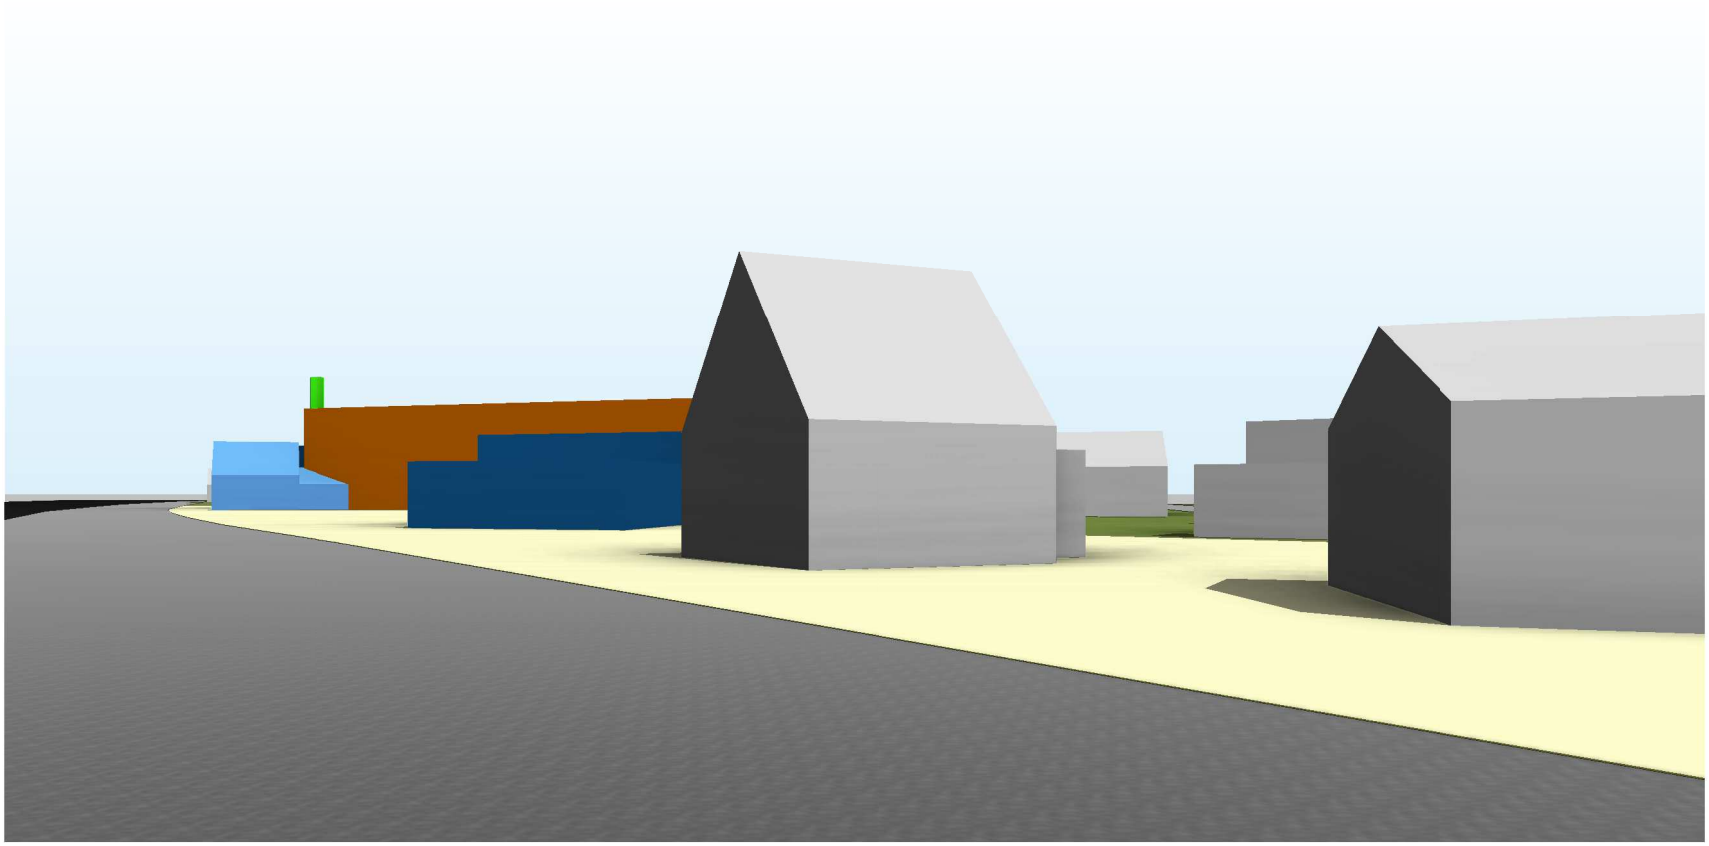

streetview 3 - Lindenlaan noord

- bestaande bebouwing
- bestaande bebouwing Peutz
- geplande bebouwing Peutz
- geplande schoorsteen Peutz

BULKENS ARCHITECTEN bna

Hoeveveld 2 6584 GG Molenhoek


Postbus 124 6580 AC Malden

Telefoon: 024-3573359

Email: info@bulkensarchitecten.nl www.bulkensarchitecten.nl

BOUWMANAGEMENT INTERIEURADVIES ARCHITECTUUR

formaat: A4

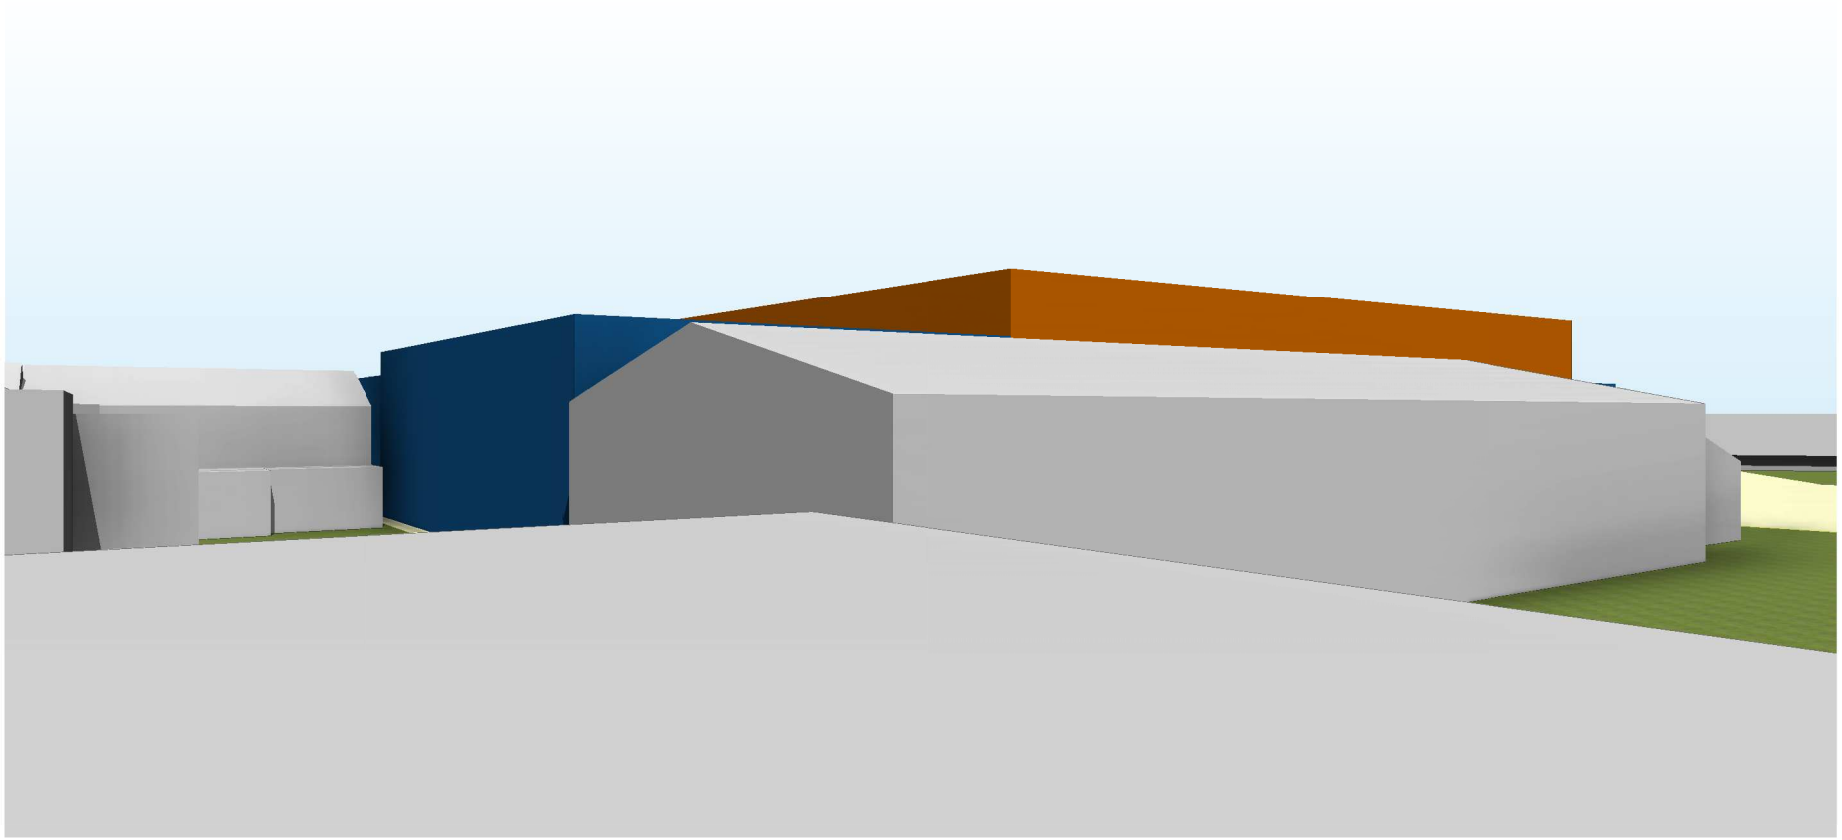

streetview 4 - dakterras Hoeveveld 2

- bestaande bebouwing
- bestaande bebouwing Peutz
- geplande bebouwing Peutz
- geplande schoorsteen Peutz

BULKENS ARCHITECTEN bna

Hoeveveld 2 6584 GG Molenhoek


Postbus 124 6580 AC Malden

Telefoon: 024-3573359

Email: info@bulkensarchitecten.nl www.bulkensarchitecten.nl

BOUWMANAGEMENT INTERIEURADVIES ARCHITECTUUR

formaat: A4

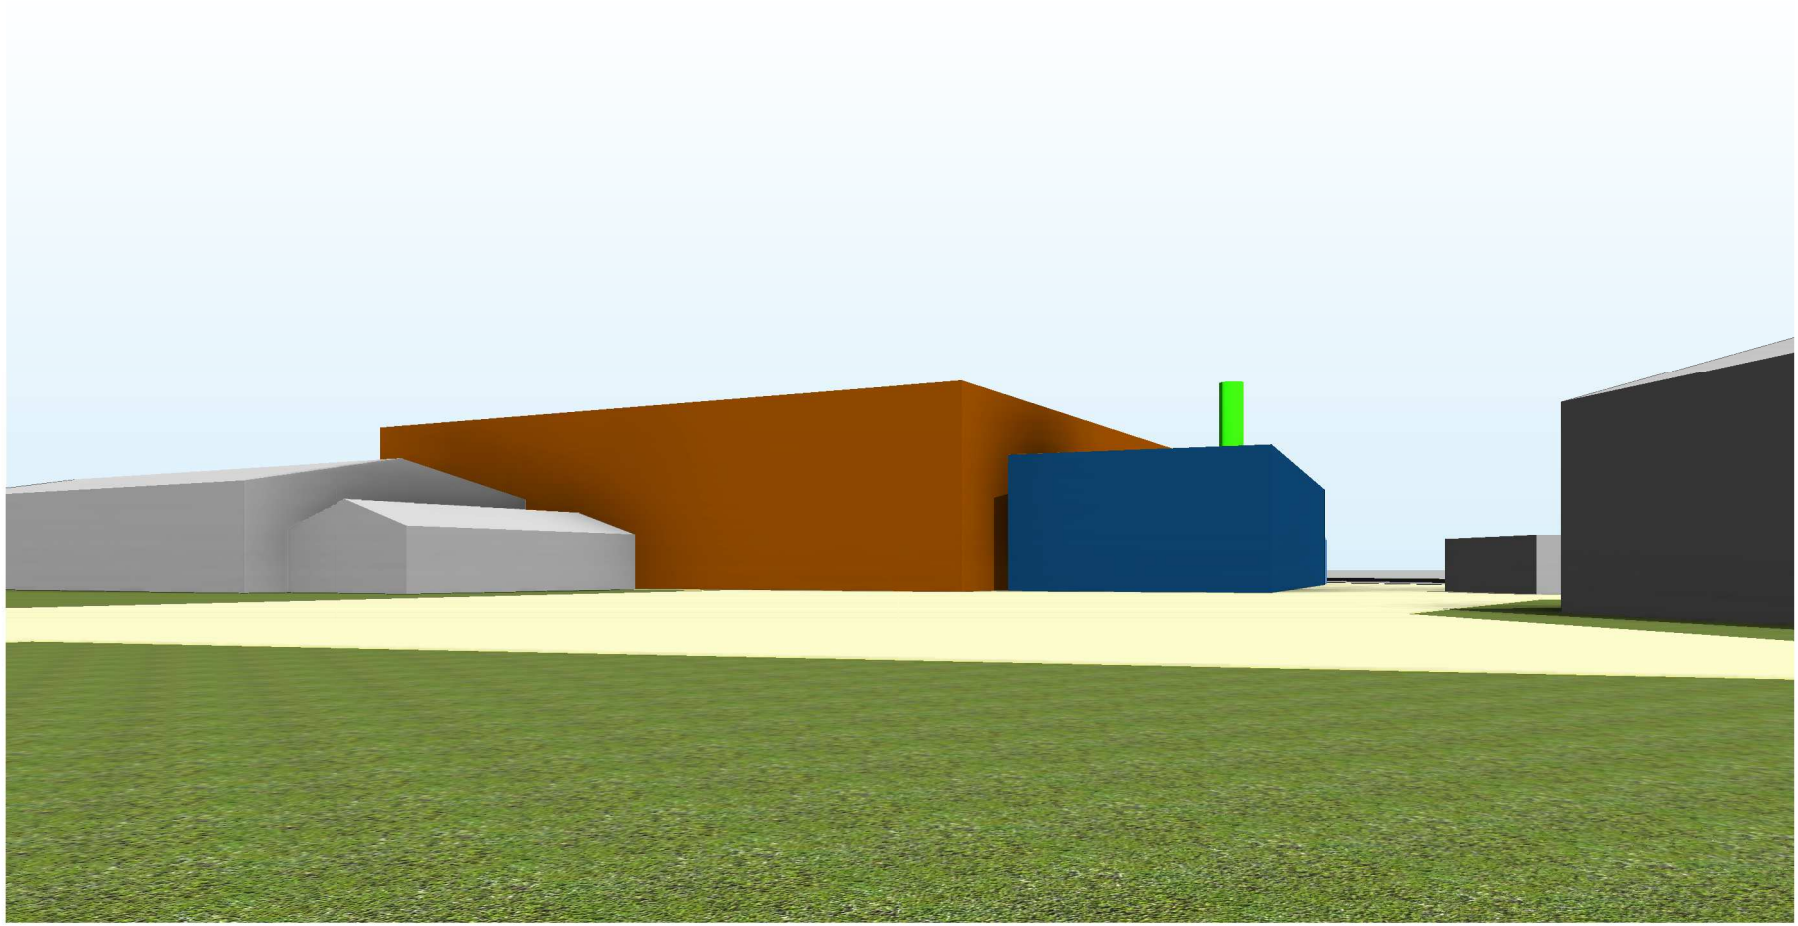

streetview 5 - achtertuin Middelweg 2B & 4

- bestaande bebouwing
- bestaande bebouwing Peutz
- geplande bebouwing Peutz
- geplande schoorsteen Peutz

BULKENS ARCHITECTEN bna

Hoeveveld 2 6584 GG Molenhoek

Postbus 124 6580 AC Malden

Telefoon: 024-3573359

Email: info@bulkensarchitecten.nl www.bulkensarchitecten.nl

BOUWMANAGEMENT INTERIEURADVIES ARCHITECTUUR

formaat: A4