



Linkerzijgevel

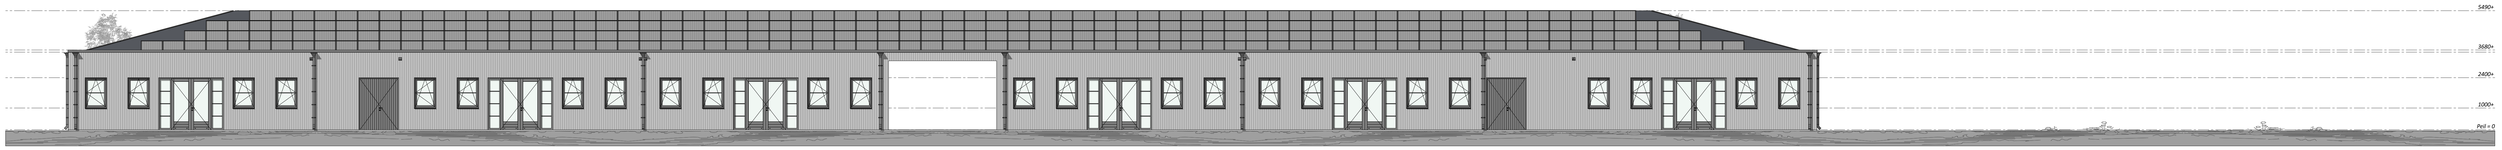


Rechterzijgevel

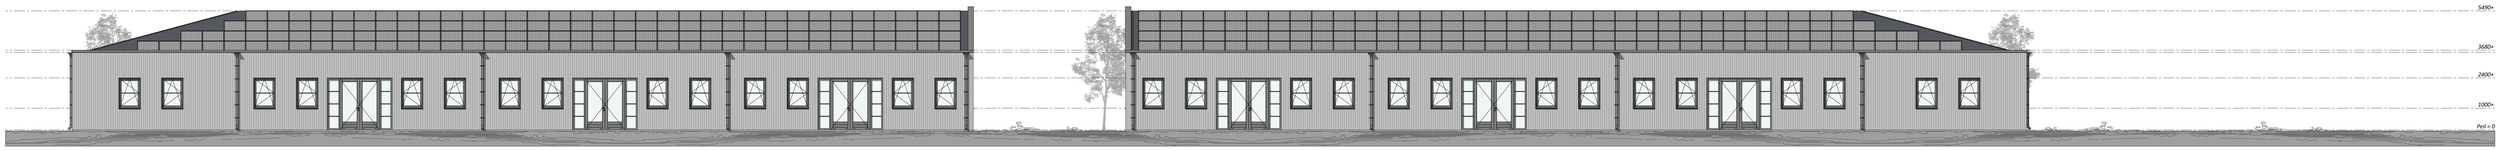

Voorgevel

Achtergevel

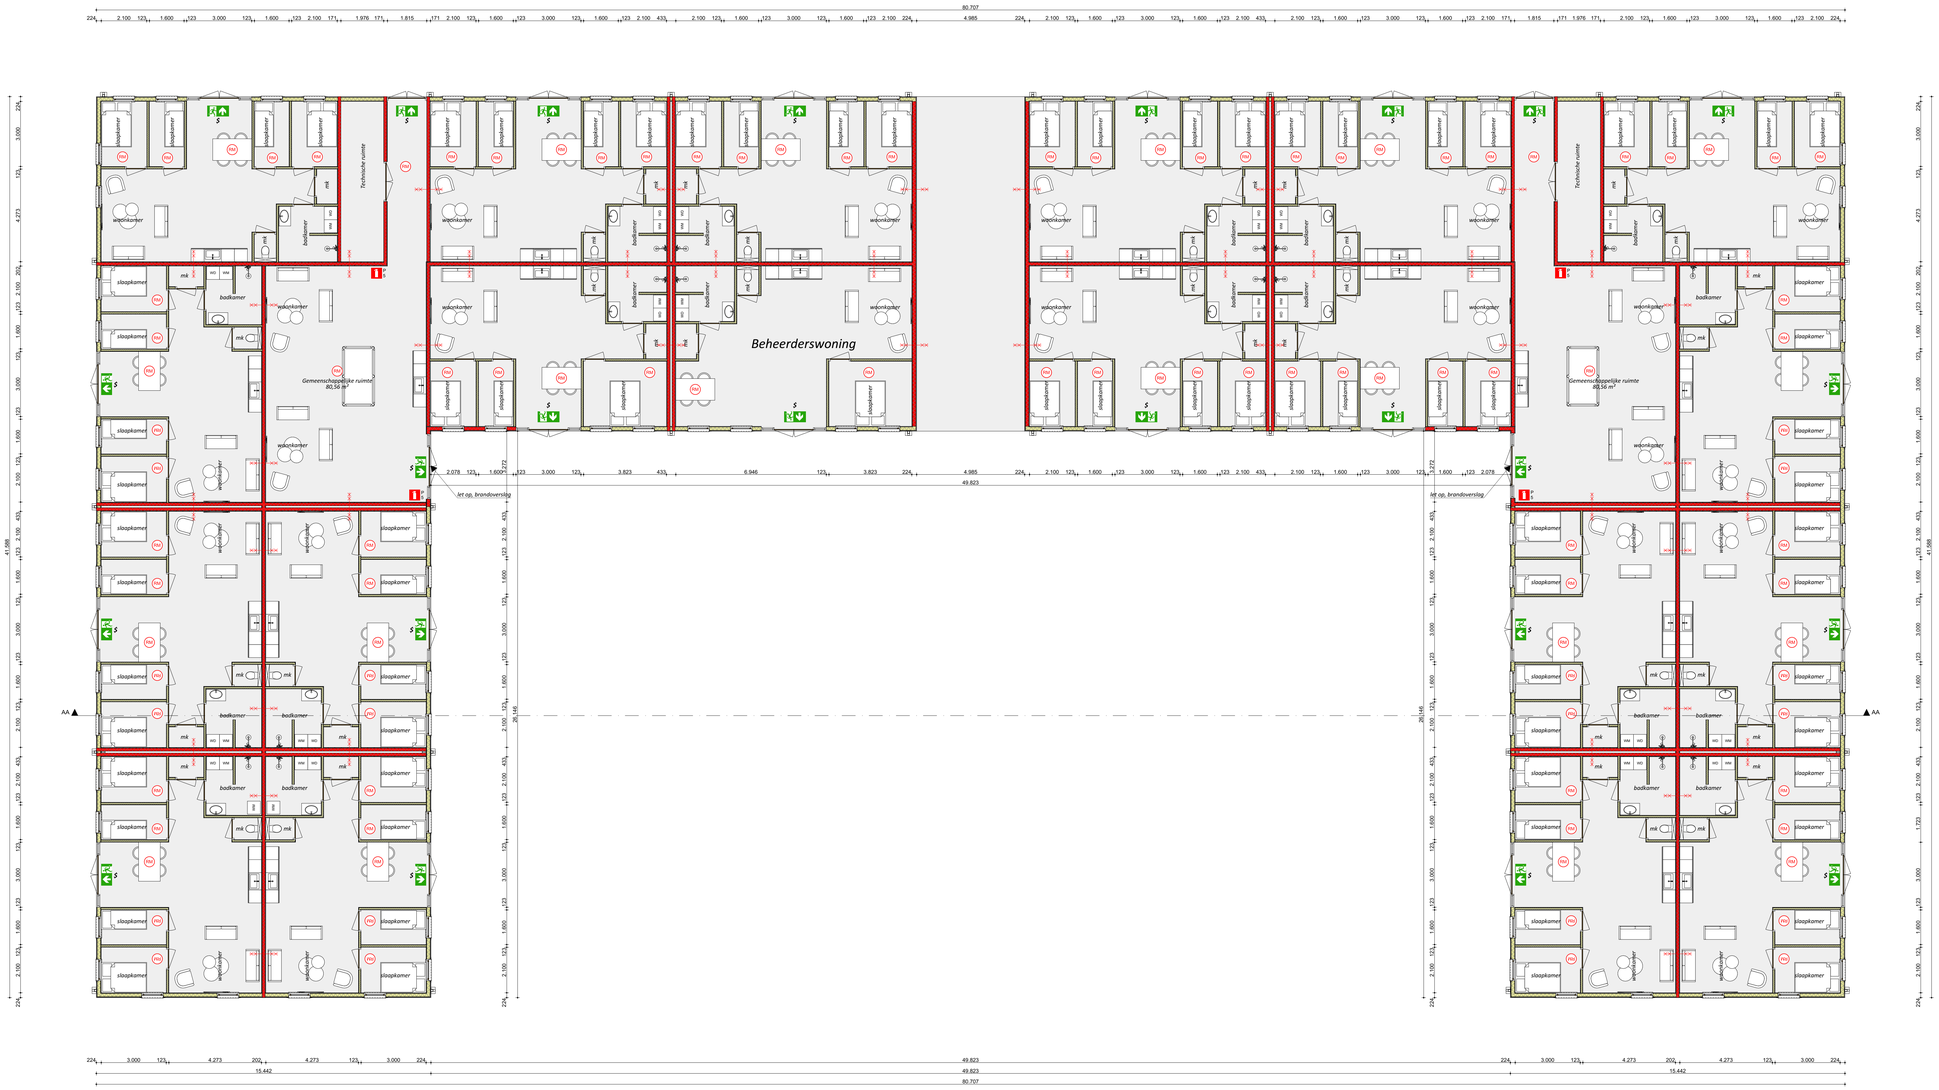

Brandweer renvooi

ONTVLUCHTEN:

Alle deuren kunnen van binnenuit zonder gebruikmaking van losse voorwerepen zoals sleutels e.d. ten alle tijd geopend worden.

- Rookmelder aangesloten op lichtnet (NEN 2555)
- Nooduitgang
- vluchtweguanduiding deur welke van binnenuit zonder gebruikmaking van losse voorwerpen, zoals sleutels e.d. ten allertijde geopend kan worden. (bijvoorveeld middels loopslot).

Algemeen:

Brandcompartiment = subbrandcompartiment
Gebruiksfunctie: logie functie niet in logie gebouw

Brand- en rookcompartimenten:


- brandcompartiment met een weerstand tegen branddoorslag en brandoverslag (WBDBO) van ten minste 30 minuten
- deur en kozijn met een weerstand tegen branddoorslag en brandoverslag (WBDBO) van ten minste 30 minuten tevens is de deur zelfsluitend en heeft een aanslag in het kozijn van 25 mm.
- 30 minuten brandscheiding binnen > buiten + R200 + RA

Blusvoorzieningen:

- geboorde waterput.
- opstelplaats brandweer
- S Knopcilinder

Legenda

Onderdeel:	Materiaal:	Kleur:	Eigenschappen:
Gevelbekleding	Damwand	houtlook	vertticaal
Deuren	Kunststof	Antraciet	-
Kozijnen	Kunststof	Antraciet	-
Draaiende delen	Kunststof	Antraciet	-
Dakbedekking	Sandwichpanelen	Antraciet	TR 3

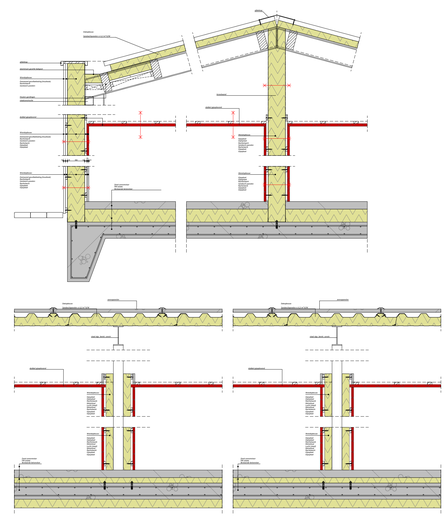

Details

Koudijs Bouwkundig Advies

Koudijs Bouwkundig Advies
Zijdekvendreef 78
3772 WW Barneveld
T: 06-50941617
E: Stefankoudijs@gmail.com

PROJECT:
Aanvraag omgevingsvergunning onderdeel bouwen

OPDRACHTGEVER:
Dhr. J. Brandsen
Postweg 16
3772 ML Barneveld

LOCATIE: Postweg 16 te Barneveld

ONDERDEEL:
Bestektekening
Maten voor de uitvoering in het werk controleren

SCHAAL: 1:100
GETEKEND: SK
FORMAAT: A0
DATUM: 02-11-2024
WIJZIGING: 06-06-2025

PROJECTNUMMER:
2024028O-Brandsen
Blad 1 van 1